













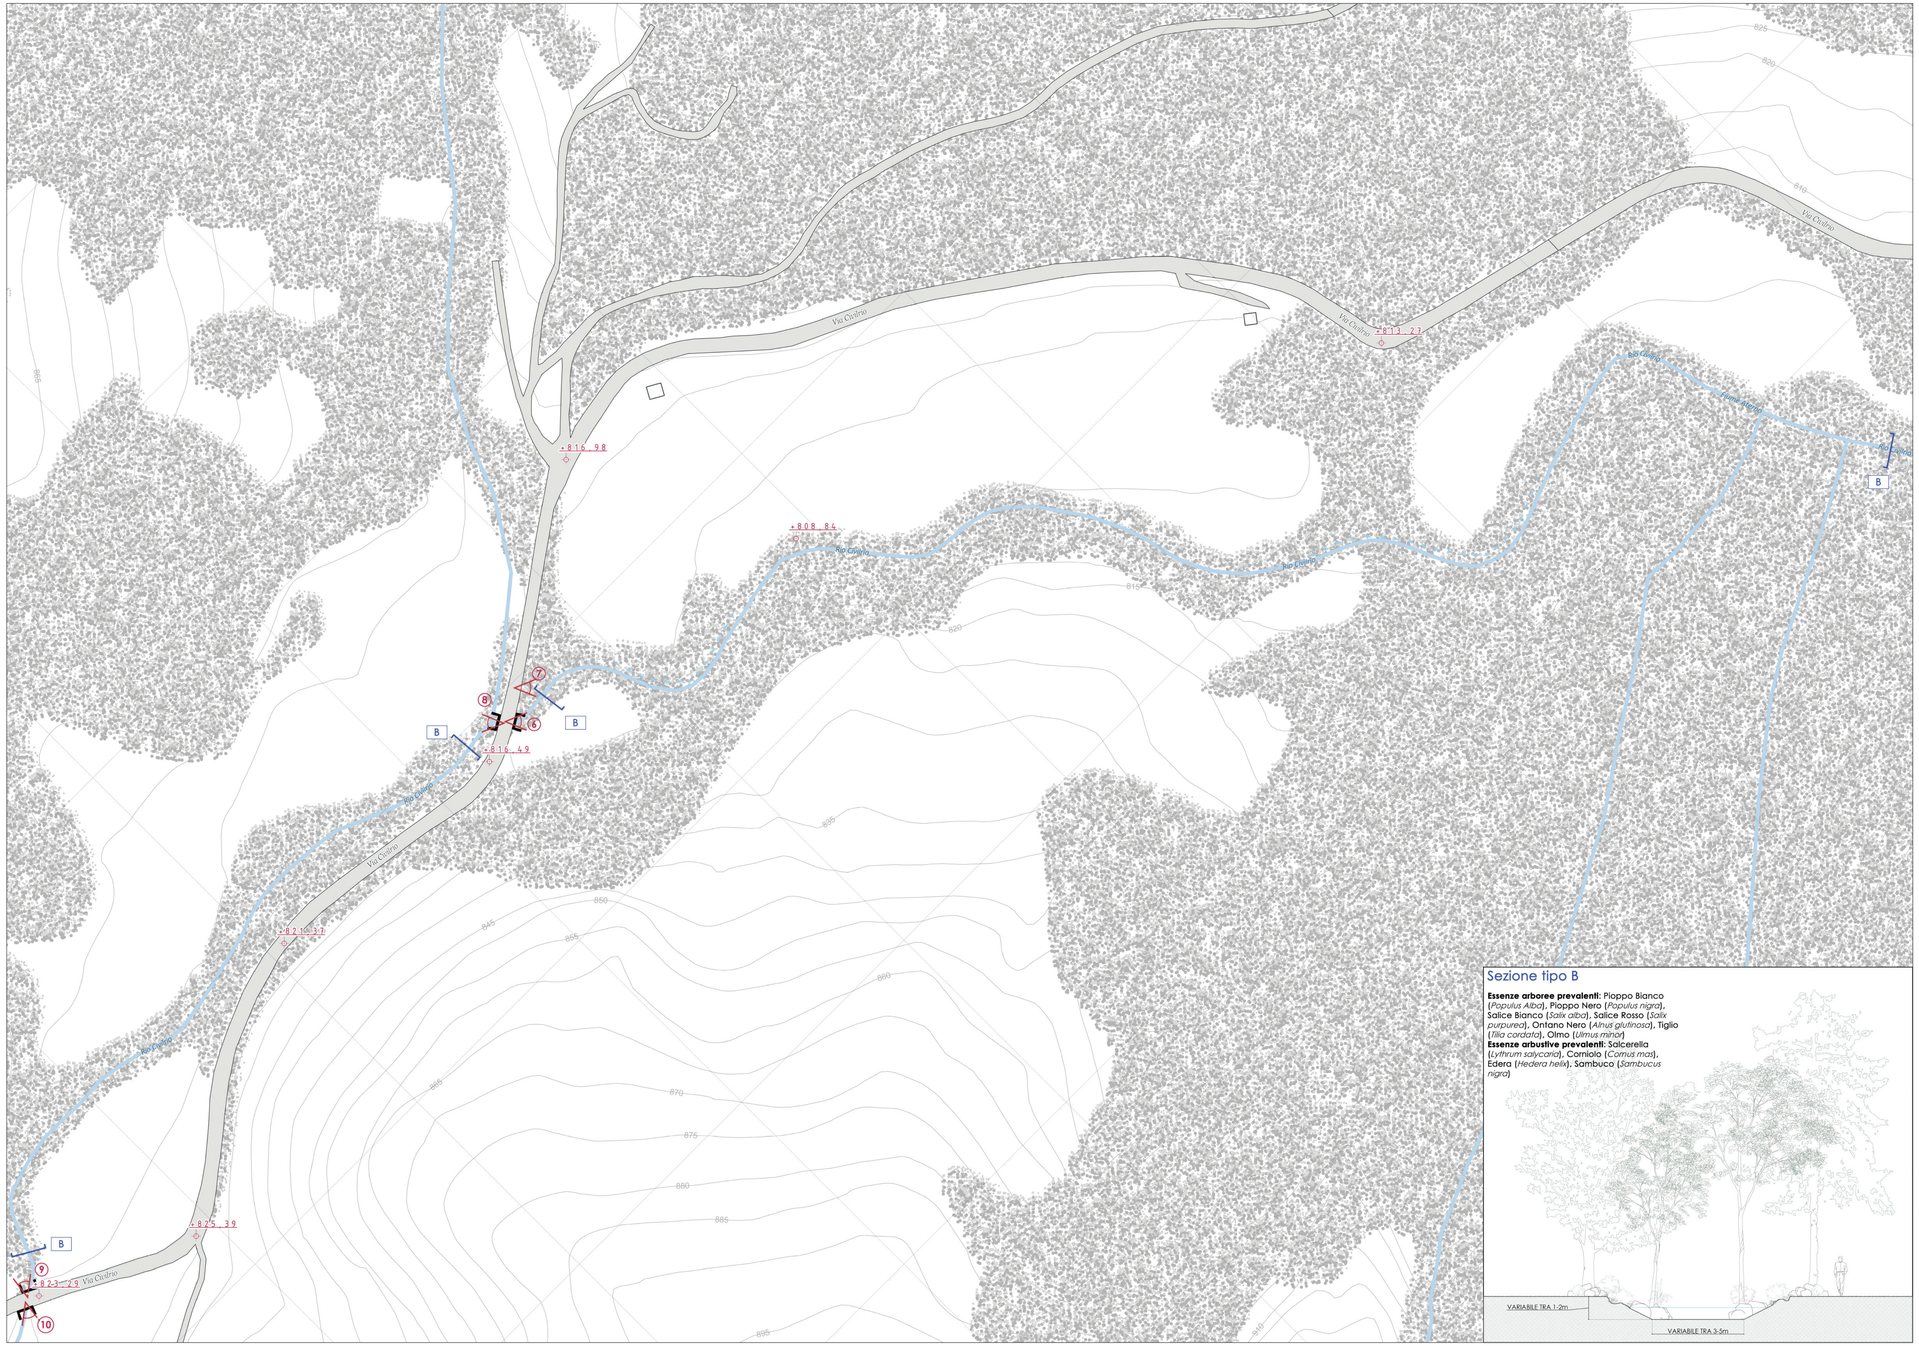

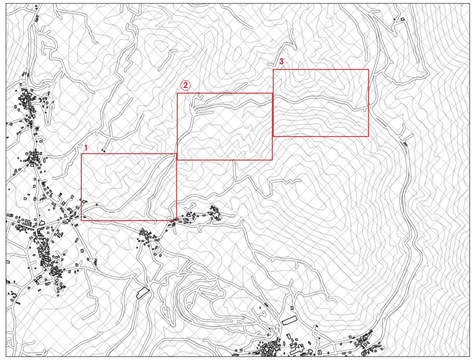

Legenda

Elementi presenti

Gabbioni

Ponti in C.A.

Ponti ad arco in muratura

Sezione tipo B

Essenze arboree prevalenti: Pioppo Bianco (*Populus Alba*), Pioppo Nero (*Populus nigra*), Salice Bianco (*Salix alba*), Salice Rosso (*Salix purpurea*), Ontano Nero (*Alnus glutinosa*), Tiglio (*Tilia cordata*), Olmo (*Ulmus minor*)
Essenze arbustive prevalenti: Salcerella (*Lythrum salycaria*), Corniolo (*Cornus mas*), Edera (*Hedera helix*), Sambuco (*Sambucus nigra*)

AMMINISTRAZIONE PROVINCIALE DELL'AQUILA

Settore Territorio e Urbanistica

INTERVENTI DI CUI AL PROGRAMMA PER LA MANUTENZIONE DI ASTE FLUVIALI DI COMPETENZA DELLA PROVINCIA DELL'AQUILA ANNUALITà 2023-25



L'Aquila, lì Prot. n°

PROGETTO DI TAGLIO ESECUTIVO

COMUNE
Cagnano Amiterno (Rio Civilrio)

ALLEGATO
A2.2.2

TAVOLA
Planimetria stato dei luoghi e documentazione fotografica

SCALA 1:1000

DATA Marzo 2025

Il Progettista:
Ing. Giuseppe Pace
S.S. 17 KM 43,200 - L'Aquila
GIUSEPPE PACE Ordine degli Ingegneri della Provincia de L'Aquila Ingegnere 24.04.2025 09:51:58 GMT+01:00
eta consult s.r.l. servizi di ingegneria

Dott. Agronomo:
Dott. Guido Morini
Via Fontebraccio, 34 - L'Aquila
MORINI GUIDO CONAF 4.11 Dottore Agronomo 18.04.2025 12:17:05 GMT+01:00

Responsabile Unico del Procedimento:
Ing. Antonio Rosanò

Il Dirigente:
Ing. Andrea De Simone

AGGIORNAMENTI

MOD.	DATA
Rev. 0	
Rev. 1	