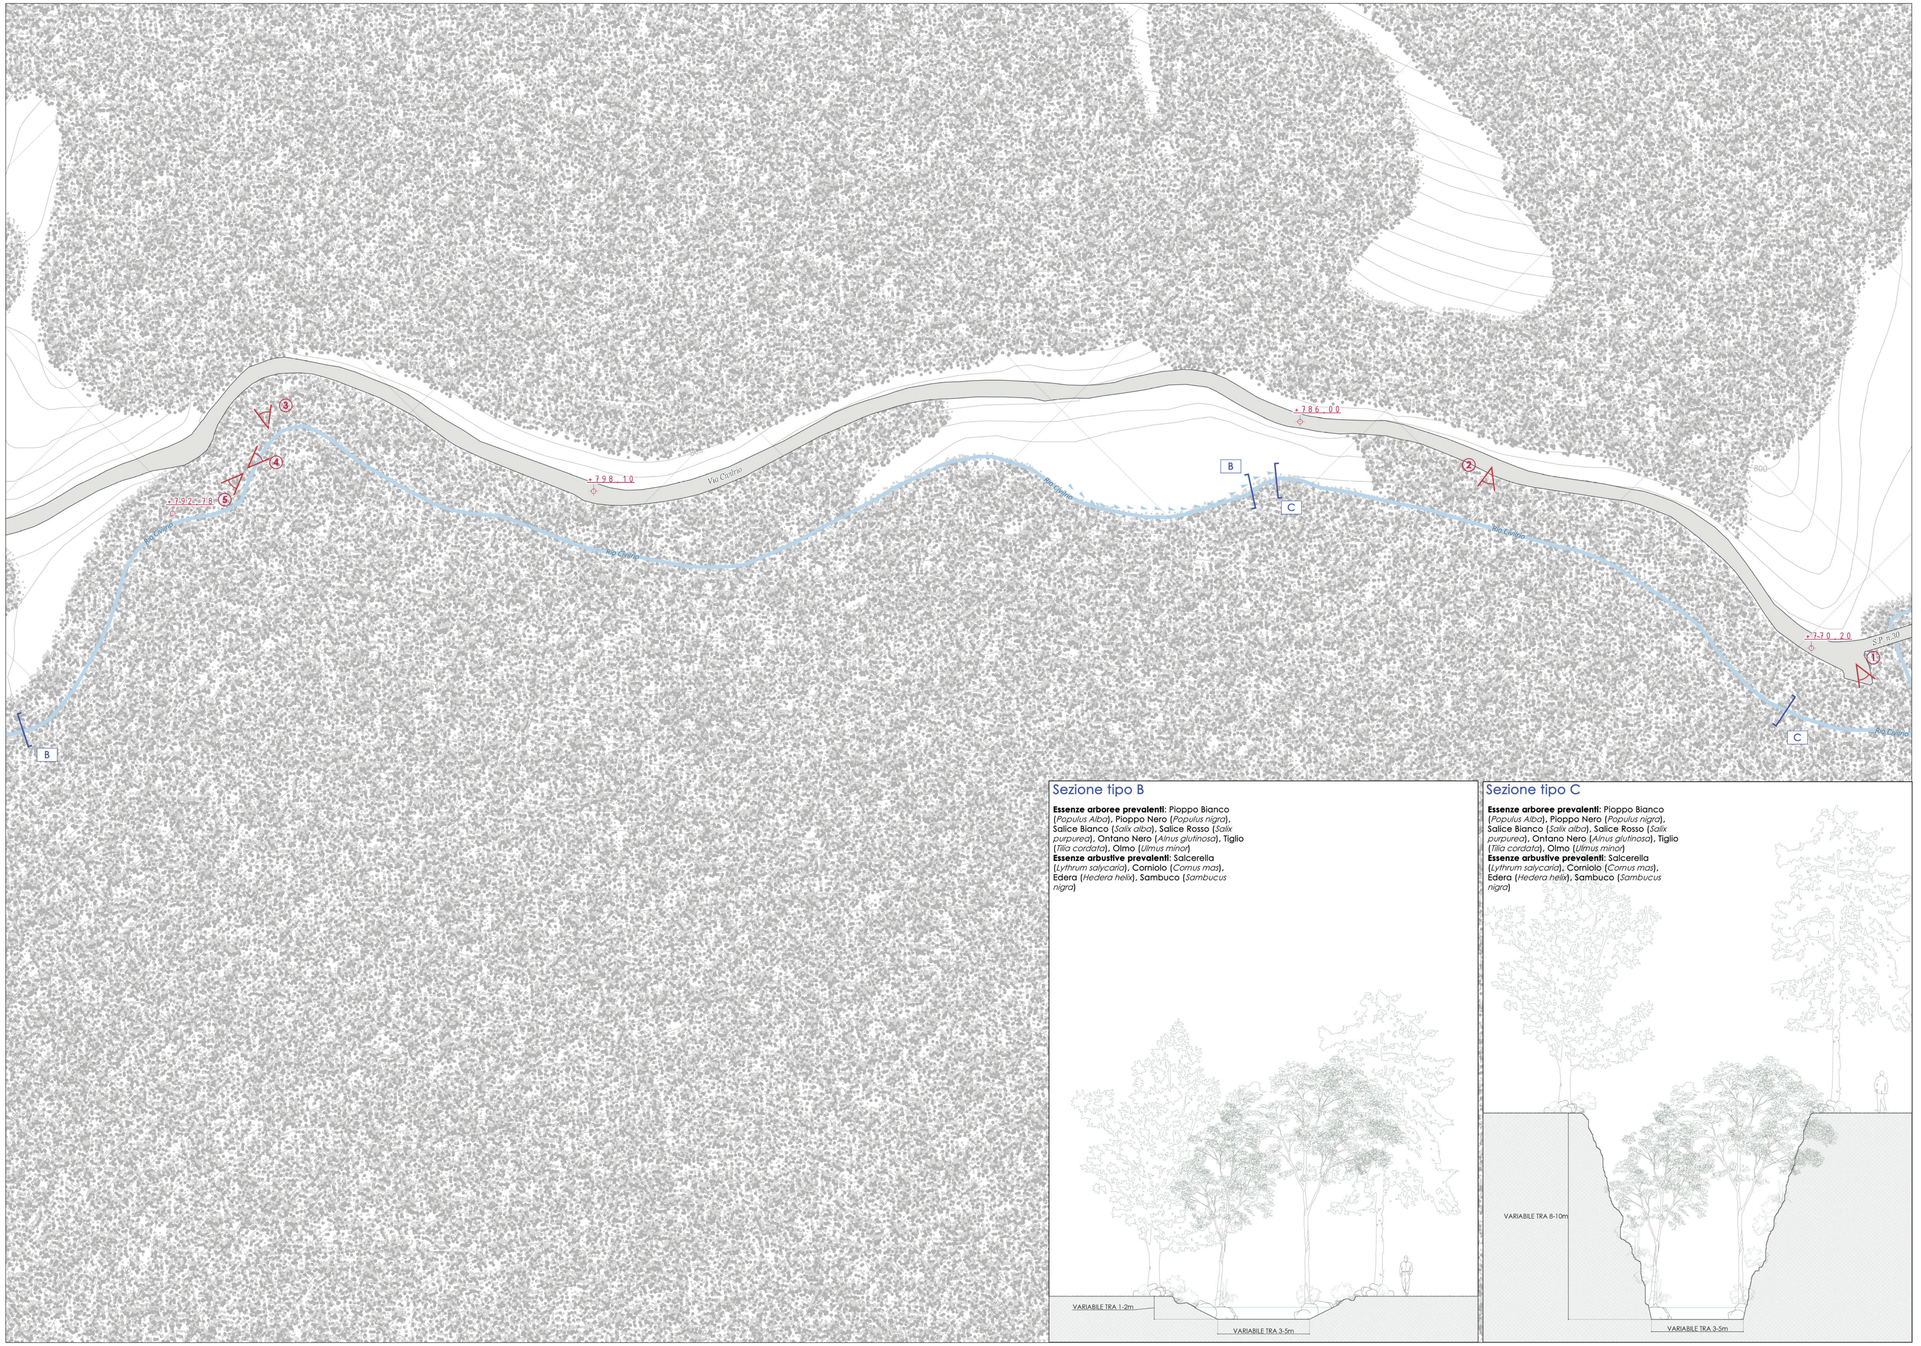

1

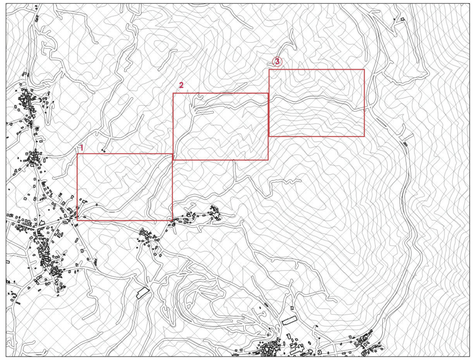

2


3


4


5





Legenda

Elementi presenti

Gabbioni

Ponti in C.A.

Ponti ad arco in muratura

Sezione tipo B

Essenze arboree prevalenti: Pioppo Bianco (*Populus Alba*), **Pioppo Nero** (*Populus nigra*), **Salice Bianco** (*Salix alba*), **Salice Rosso** (*Salix purpurea*), **Ontano Nero** (*Alnus glutinosa*), **Tiglio** (*Tilia cordata*), **Olmo** (*Ulmus minor*)
Essenze arbustive prevalenti: Salcerella (*Lythrum salycaria*), **Corniolo** (*Cornus mas*), **Edera** (*Hedera helix*), **Sambuco** (*Sambucus nigra*)

Sezione tipo C

Essenze arboree prevalenti: Pioppo Bianco (*Populus Alba*), **Pioppo Nero** (*Populus nigra*), **Salice Bianco** (*Salix alba*), **Salice Rosso** (*Salix purpurea*), **Ontano Nero** (*Alnus glutinosa*), **Tiglio** (*Tilia cordata*), **Olmo** (*Ulmus minor*)
Essenze arbustive prevalenti: Salcerella (*Lythrum salycaria*), **Corniolo** (*Cornus mas*), **Edera** (*Hedera helix*), **Sambuco** (*Sambucus nigra*)

AMMINISTRAZIONE PROVINCIALE DELL'AQUILA

Settore Territorio e Urbanistica

INTERVENTI DI CUI AL PROGRAMMA PER LA MANUTENZIONE DI ASTE FLUVIALI DI COMPETENZA DELLA PROVINCIA DELL'AQUILA ANNUALITà 2023-25



L'Aquila, li Prot. n°

PROGETTO DI TAGLIO ESECUTIVO

COMUNE
Cagnano Amiterno (Rio Civilrio)

ALLEGATO
A2.2.3

TAVOLA
Planimetria stato dei luoghi e documentazione fotografica

SCALA 1:1000

DATA Marzo 2025

Il Progettista:
Ing. Giuseppe Pace
S.S. 17 KM 43.200 - L'Aquila
GIUSEPPE PACE
Ordine degli Ingegneri della Provincia dell'Aquila
Ingegnere
24.04.2025 09:51:58
GMT+01:00
eta consult s.r.l.
servizi di ingegneria

Dott. Agronomo:
Dott. Guido Morini
Via Fontebraccio, 34 - L'Aquila
MORINI GUIDO
CONAF
A 11 Dottore Agronomo
16.04.2025 12:17:05
GMT+01:00

Responsabile Unico del Procedimento:
Ing. Antonio Rosanò

Il Diligente:
Ing. Andrea De Simone

AGGIORNAMENTI

MOD.	DATA
Rev. 0	
Rev. 1	