
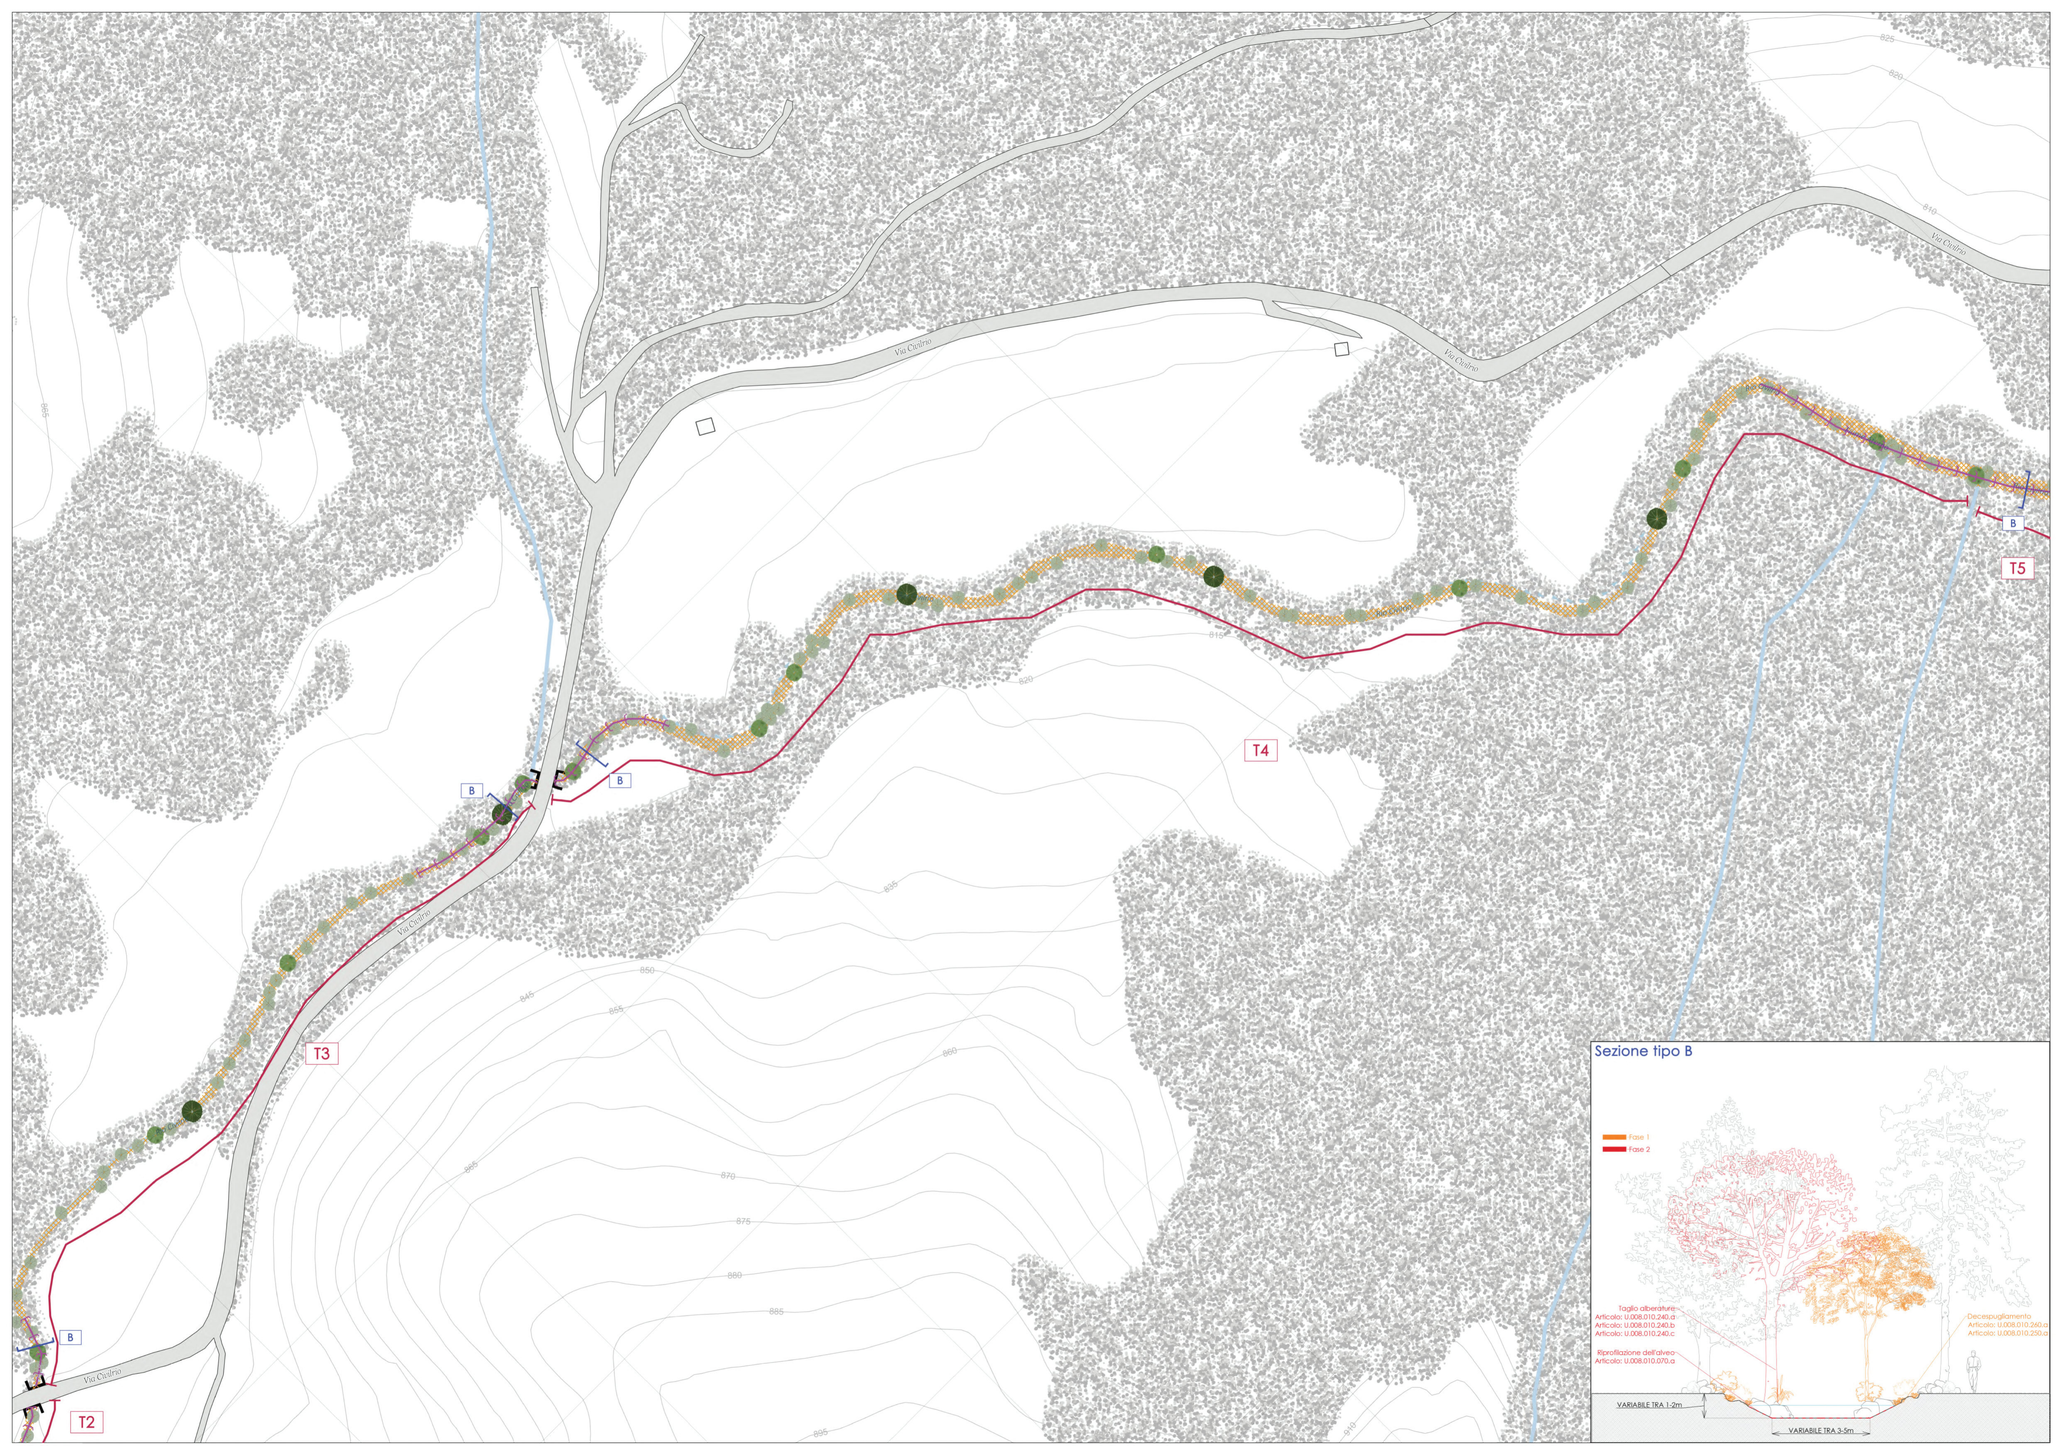


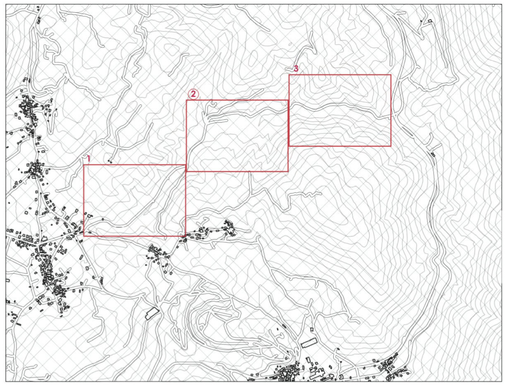

Legenda

Elementi presenti

- Gabbioni
- Ponti in C.A.
- Ponti ad arco in muratura
- Tratti di suddivisione intervento

Interventi previsti

Fase 1

- Potatura selettiva di arbusti e taglio degli alberi all'interno dell'alveo con diametro inferiore a 40cm con rimozione di tronchi divelti e grossi rami caduti all'interno dell'alveo

Fase 2

- Individuazione e taglio selettivo di alberi problematici con diametro maggiore di 40cm
- Riprofilatura tramite movimentazione di materiale detritico presente nell'alveo

Sezione tipo B

AMMINISTRAZIONE PROVINCIALE DELL'AQUILA

Settore Territorio e Urbanistica

INTERVENTI DI CUI AL PROGRAMMA PER LA MANUTENZIONE DI ASTE FLUVIALI DI COMPETENZA DELLA PROVINCIA DELL'AQUILA ANNUALITà 2023-25



L'Aquila, lì Prot. n°

PROGETTO DI TAGLIO ESECUTIVO

COMUNE: Cagnano Amiterno (Rio Civilrio)	ALLEGATO: A2.4.2
TAVOLA: Planimetria interventi	SCALA: 1:1000
	DATA: Marzo 2025

Il Progettista:
Ing. Giuseppe Pace
S.S. 17 KM 43,200 – L'Aquila
GIUSEPPE PACE
Ingegnere Ordine degli Ingegneri della Provincia de L'Aquila
n. sezione
2609-2025-09158
GMT+02:00
eta consult s.r.l.
servizi di ingegneria

Dott. Agronomo:
Dott. Guido Morini
Via Fontebraccio, 34 - L'Aquila
MORINI GUIDO
CONAF
4.11 Dottore Agronomo
18.04.2025
12:17:05
GMT+01:00

Responsabile Unico del Procedimento:
Ing. Antonio Rosanò

Il Diligente:
Ing. Andrea De Simone

AGGIORNAMENTI

MOD.	DATA
Rev. 0	
Rev. 1	