
6


7


8


9


10


11


12


13


14

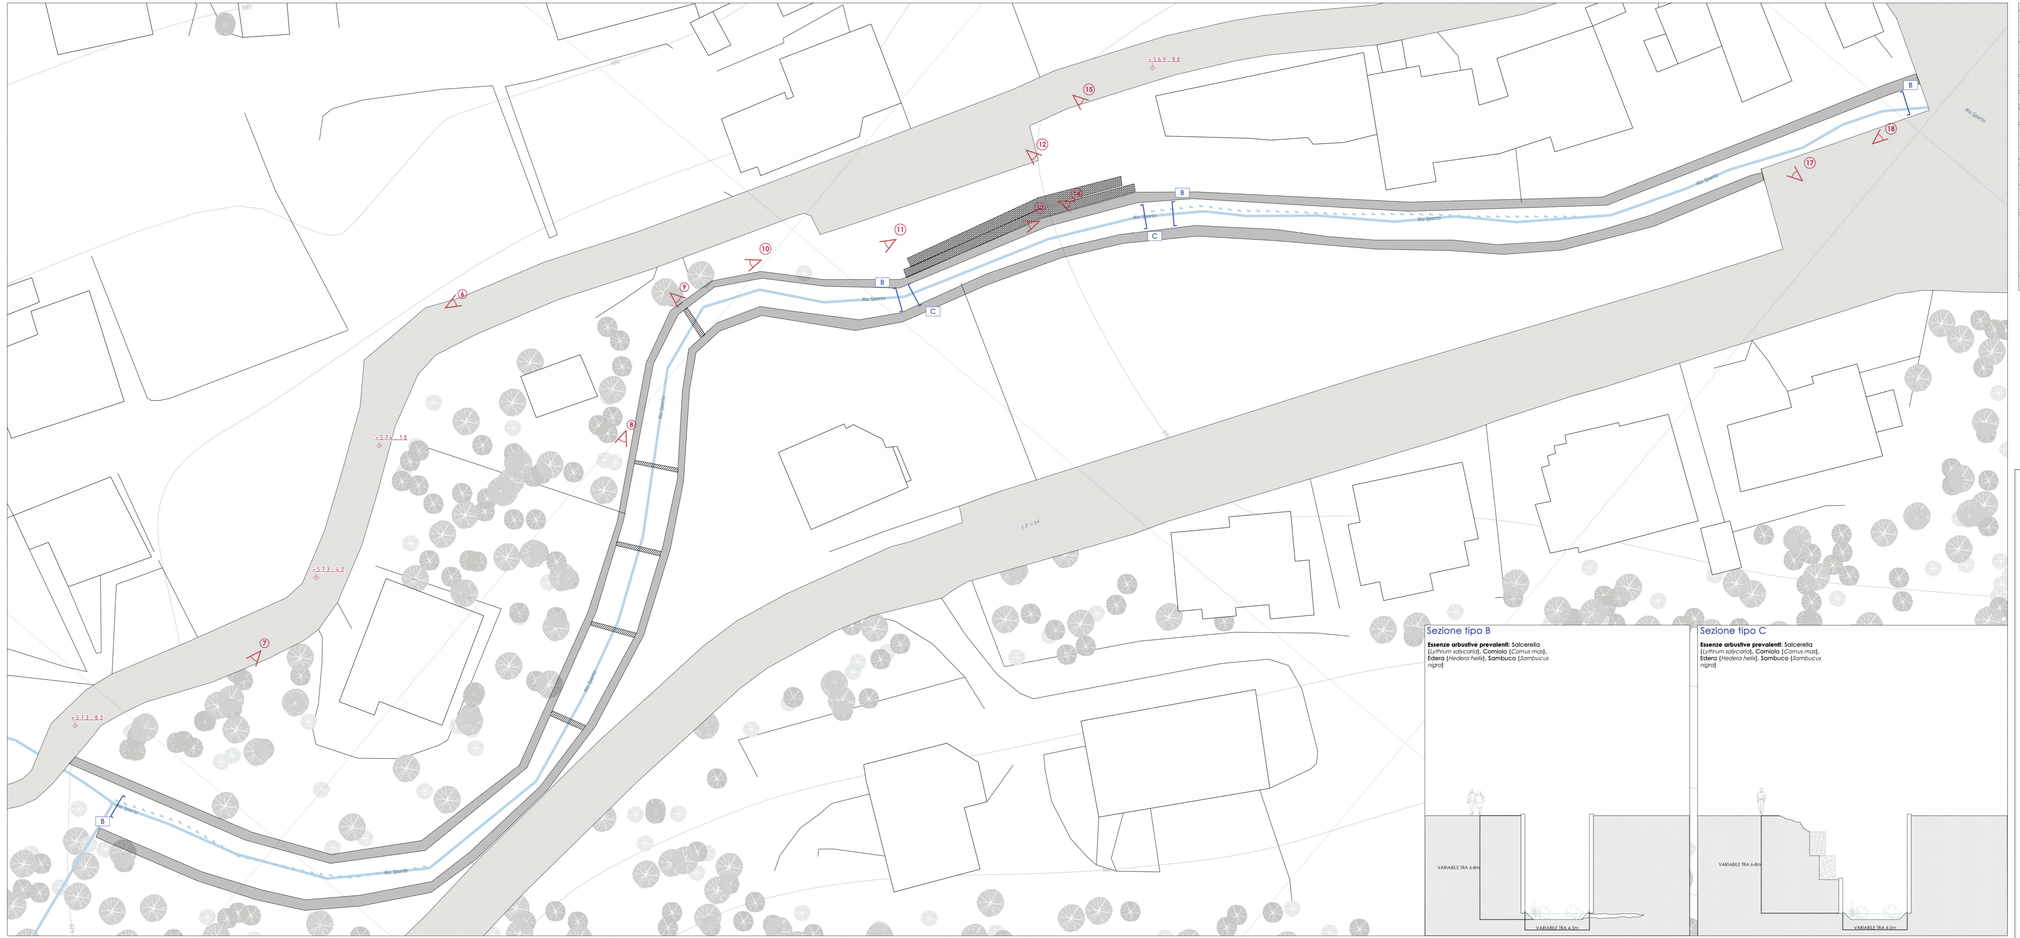

15

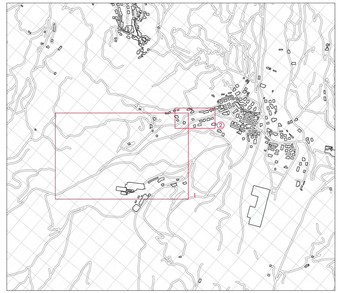

16


17


18


19





Legenda

Elementi presenti

- Gabbioni
- Muri
- Salto di fondo esistente

Sezione tipo B

Essenze arbustive prevalenti: Salcerella (*Lythrum salicaria*), **Cornioło** (*Cornus mas*), Edera (*Hedera helix*), **Sambuco** (*Sambucus nigra*)

Sezione tipo C

Essenze arbustive prevalenti: Salcerella (*Lythrum salicaria*), **Cornioło** (*Cornus mas*), Edera (*Hedera helix*), **Sambuco** (*Sambucus nigra*)

AMMINISTRAZIONE PROVINCIALE DELL'AQUILA

Settore Territorio e Urbanistica

INTERVENTI DI CUI AL PROGRAMMA PER LA MANUTENZIONE DI ASTE FLUVIALI DI COMPETENZA DELLA PROVINCIA DELL'AQUILA ANNUALITà 2023-25



L'Aquila, li Prot. n°

PROGETTO ESECUTIVO

COMUNE
Canistro (Rio Sparto)

ALLEGATO
A5.2.2

TAVOLA
Planimetria stato dei luoghi e documentazione fotografica

SCALA 1:200

DATA Marzo 2025

Il Progettista:
Ing. Giuseppe Pace
S.S. 17 KM 45.200 - L'Aquila
Ordine degli Ingegneri della Provincia dell'Aquila
Sezione A
Settore civile e ambientale
dott. n°2158

ea consult s.r.l.
servizi di ingegneria

Dott. Agronomo:
Dott. Guido Morini
Via Fontebranciolo, 34 - L'Aquila
ORDINE DEI DOTTORI AGRONOMI E DEI FORESTALI
Provincia dell'Aquila
Sezione A
dott. Guido Morini n. 123

Responsabile Unico del Procedimento:
Ing. Antonio Rosanò

Il Dirigente:
Ing. Andrea De Simone

AGGIORNAMENTI

MOD.	DATA
Rev. 0	
Rev. 1	