



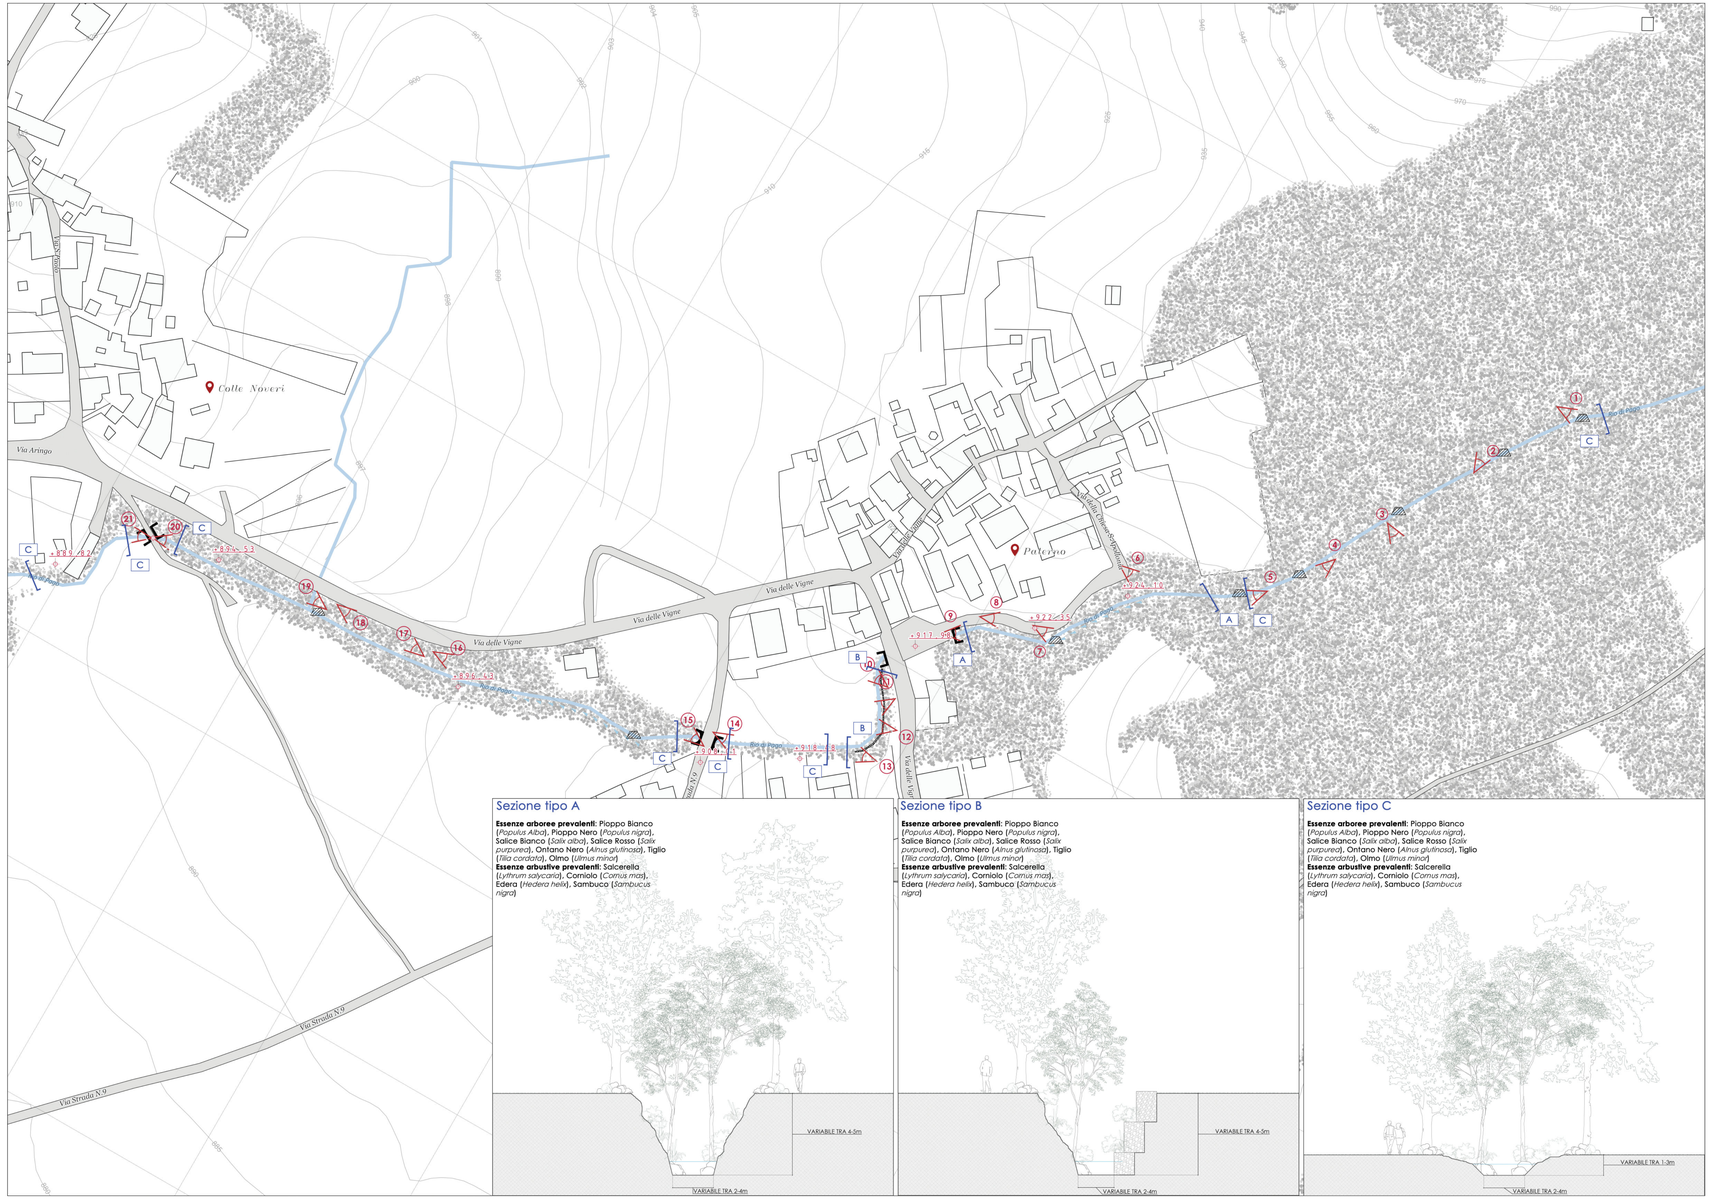

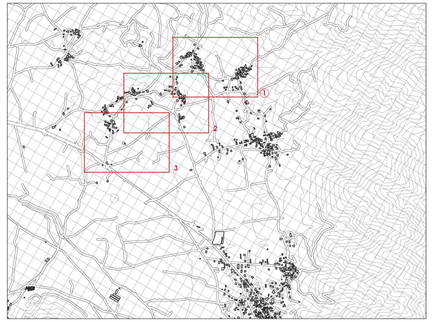

Legenda

Elementi presenti

- Gabbioni
- Salti di fondo Capitignano
- Ponti in C.A.
- Ponti ad arco in muratura

Sezione tipo A

Essenze arboree prevalenti: Pioppo Bianco (*Populus Alba*), Pioppo Nero (*Populus nigra*), Salice Bianco (*Salix alba*), Salice Rosso (*Salix purpurea*), Ontano Nero (*Alnus glutinosa*), Tiglio (*Tilia cordata*), Olmo (*Ulmus minor*)
Essenze arbustive prevalenti: Salcerella (*Lythrum salycaria*), Corniolo (*Cornus mas*), Edera (*Hedera helix*), Sambuco (*Sambucus nigra*)

Sezione tipo B

Essenze arboree prevalenti: Pioppo Bianco (*Populus Alba*), Pioppo Nero (*Populus nigra*), Salice Bianco (*Salix alba*), Salice Rosso (*Salix purpurea*), Ontano Nero (*Alnus glutinosa*), Tiglio (*Tilia cordata*), Olmo (*Ulmus minor*)
Essenze arbustive prevalenti: Salcerella (*Lythrum salycaria*), Corniolo (*Cornus mas*), Edera (*Hedera helix*), Sambuco (*Sambucus nigra*)

Sezione tipo C

Essenze arboree prevalenti: Pioppo Bianco (*Populus Alba*), Pioppo Nero (*Populus nigra*), Salice Bianco (*Salix alba*), Salice Rosso (*Salix purpurea*), Ontano Nero (*Alnus glutinosa*), Tiglio (*Tilia cordata*), Olmo (*Ulmus minor*)
Essenze arbustive prevalenti: Salcerella (*Lythrum salycaria*), Corniolo (*Cornus mas*), Edera (*Hedera helix*), Sambuco (*Sambucus nigra*)

AMMINISTRAZIONE PROVINCIALE DELL'AQUILA

Settore Territorio e Urbanistica

INTERVENTI DI CUI AL PROGRAMMA PER LA MANUTENZIONE DI ASTE FLUVIALI DI COMPETENZA DELLA PROVINCIA DELL'AQUILA ANNUALITà 2023-25



L'Aquila, lì — Prot. n°

PROGETTO ESECUTIVO

COMUNE: Capitignano (Rio di Pago)	ALLEGATO: A1.2.1
TAVOLA: Planimetria stato dei luoghi	SCALA 1:1000
	DATA: Marzo 2025

Il Progettista:
Ing. Giuseppe Pace
n°A 12466 del Sez. A Settore Civile e Ambientale
Ordine degli Ingegneri della Provincia de L'Aquila
Ingegneri
24.04.2025 09:43:54 GMT+02:00
eta consult s.r.l.
servizi di ingegneria

Dott. Agronomo:
Dott. Guido Morini
Via Fortebraccio, 34 - L'Aquila
MORINI GUIDO
CONAF
4.131 Sezione A
Data:
28.04.2025 12:12:35 GMT+02:00

Responsabile Unico del Procedimento:
Ing. Antonio Rosanò

Il Diligente:
Ing. Andrea De Simone

AGGIORNAMENTI	
MOD.	DATA
Rev. 0	
Rev. 1	