
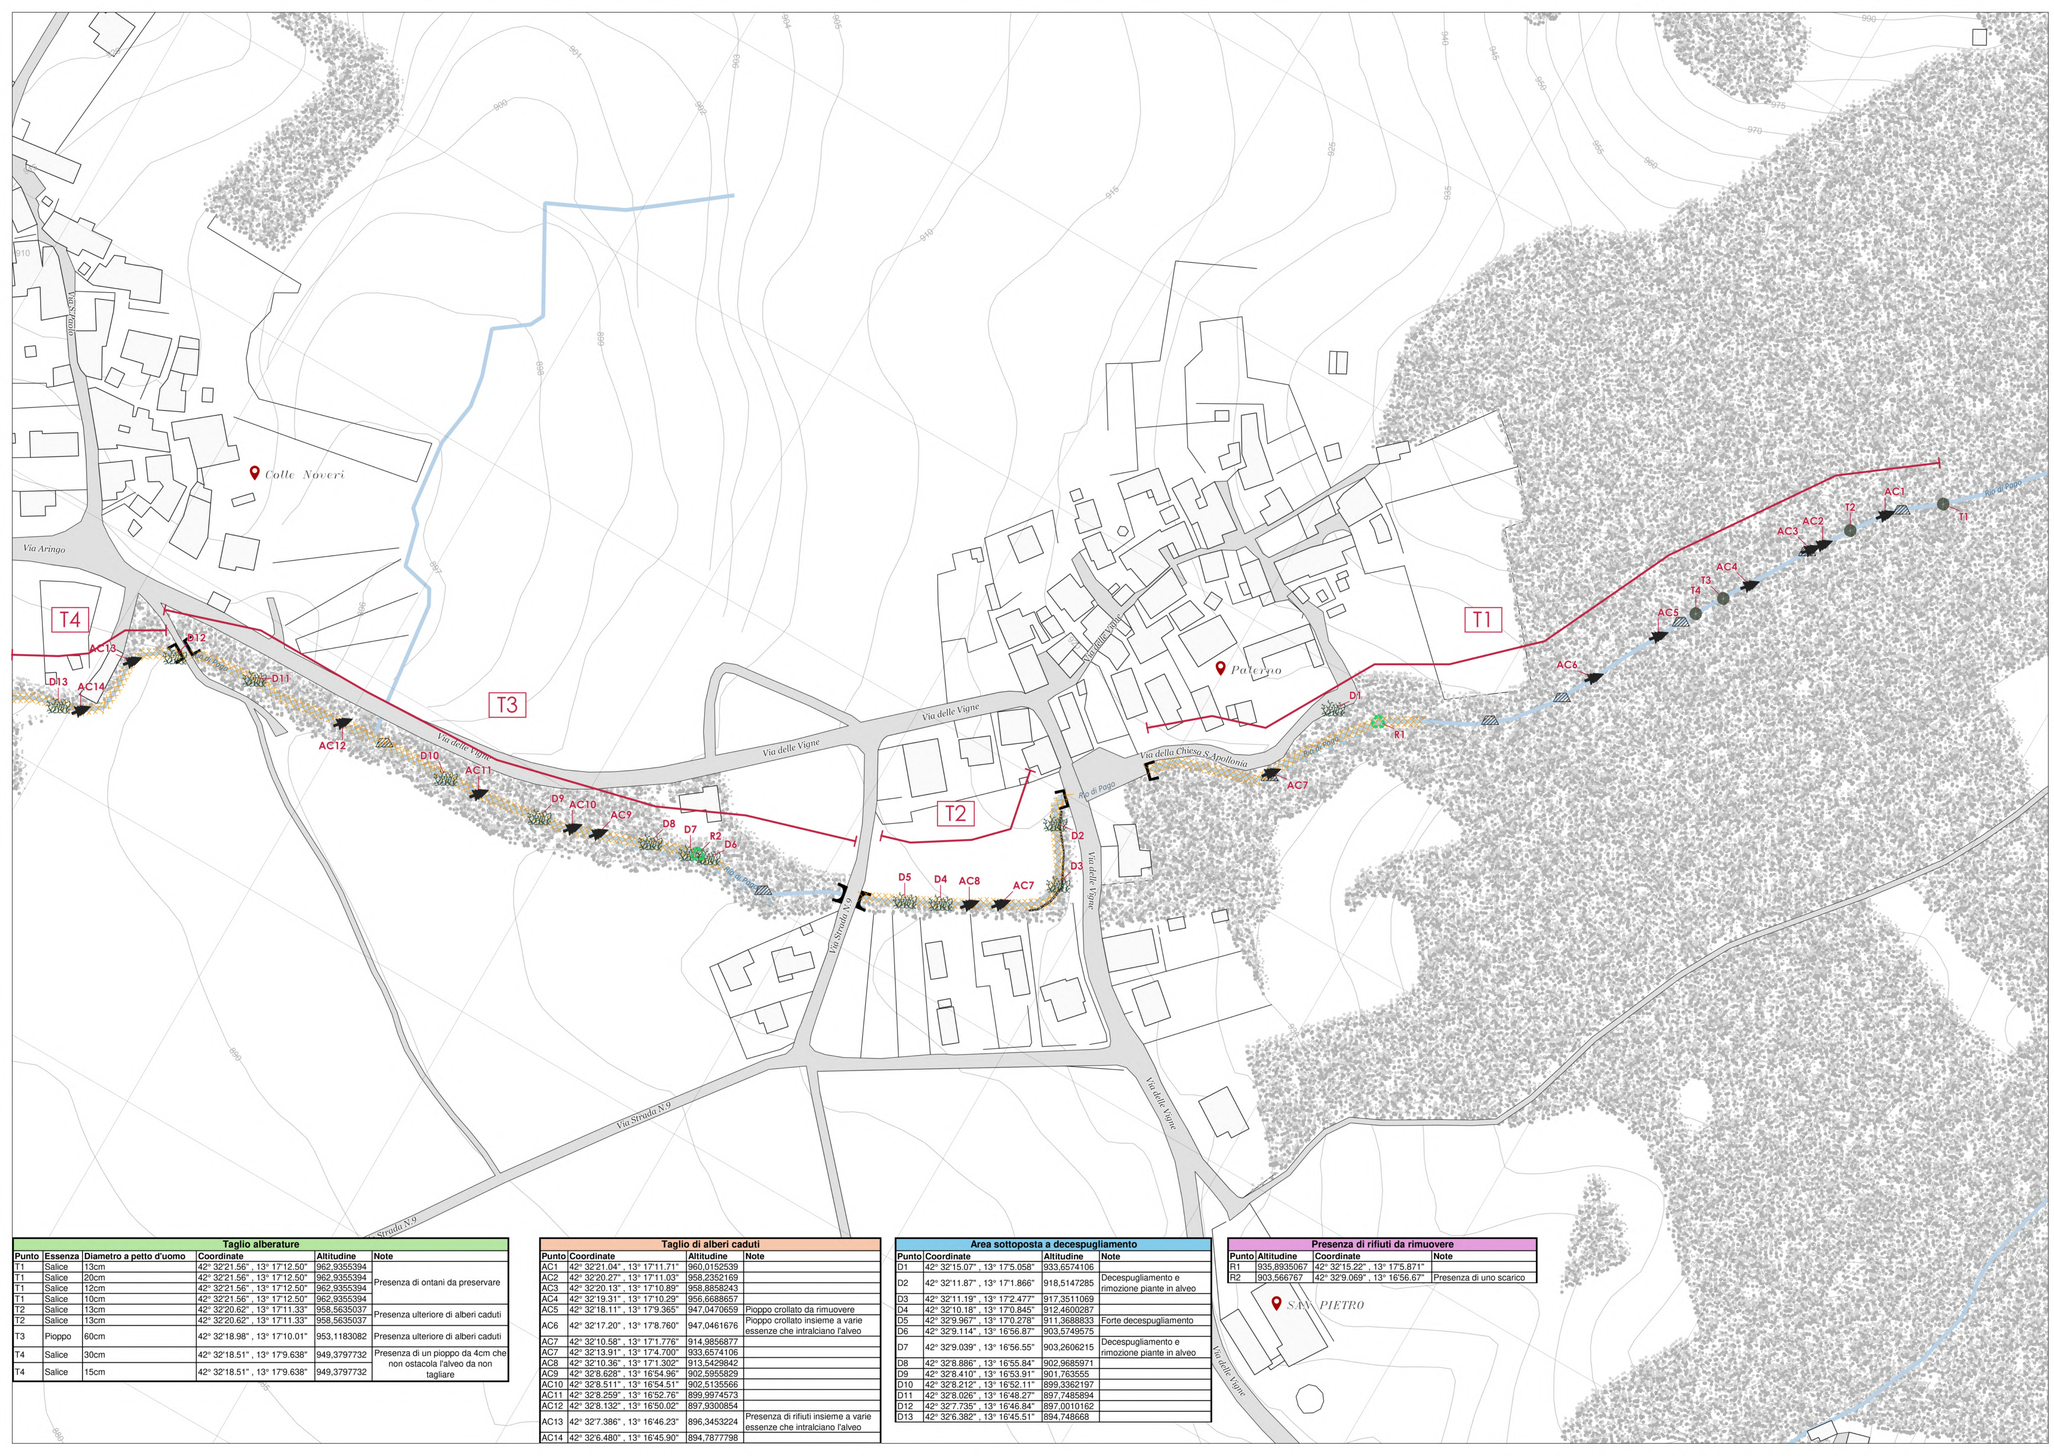


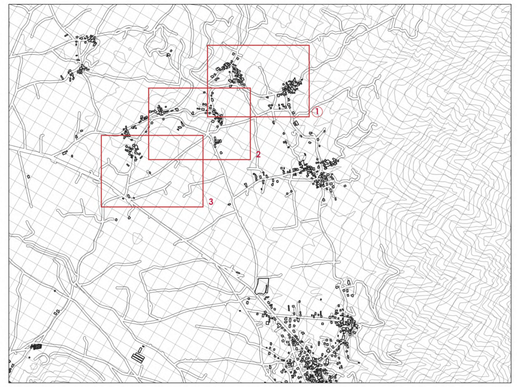

Legenda

Elementi presenti

- Gabbioni
- Ponti in C.A.
- Ponti ad arco in muratura
- Salti di fondo Capitignano
- Tratti di suddivisione intervento

Interventi previsti come da prescrizione da DGR n. 494/2001

- Taglio
- Punti documentati necessario decespugliamento
- Alberi caduti
- Area decespugliamento
- Rifiuti

Taglio alberature

Punto	Essenza	Diametro a petto d'uomo	Coordinate	Altitudine	Note
T1	Salice	13cm	42° 32'21.56" , 13° 17'12.50"	962,9355394	
T1	Salice	20cm	42° 32'21.56" , 13° 17'12.50"	962,9355394	Presenza di ontani da preservare
T1	Salice	12cm	42° 32'21.56" , 13° 17'12.50"	962,9355394	
T1	Salice	10cm	42° 32'21.56" , 13° 17'12.50"	962,9355394	
T2	Salice	13cm	42° 32'20.62" , 13° 17'11.33"	958,5635037	Presenza ulteriore di alberi caduti
T2	Salice	13cm	42° 32'20.62" , 13° 17'11.33"	958,5635037	
T3	Pioppo	60cm	42° 32'18.98" , 13° 17'10.01"	953,1183082	Presenza ulteriore di alberi caduti
T4	Salice	30cm	42° 32'18.51" , 13° 17'9.638"	949,3797732	Presenza di un pioppo da 4cm che non ostacola l'alveo da non tagliare
T4	Salice	15cm	42° 32'18.51" , 13° 17'9.638"	949,3797732	

Taglio di alberi caduti

Punto	Coordinate	Altitudine	Note
AC1	42° 32'21.04" , 13° 17'11.71"	960,0152539	
AC2	42° 32'20.27" , 13° 17'11.03"	958,2352169	
AC3	42° 32'20.13" , 13° 17'10.89"	958,8858243	
AC4	42° 32'19.31" , 13° 17'10.29"	956,6688657	
AC5	42° 32'18.11" , 13° 17'9.365"	947,0470659	Pioppo crollato da rimuovere
AC6	42° 32'17.20" , 13° 17'8.760"	947,0461676	Pioppo crollato insieme a varie essenze che intralciano l'alveo
AC7	42° 32'10.58" , 13° 17'1.776"	914,9856877	
AC7	42° 32'13.91" , 13° 17'4.700"	933,6574106	
AC8	42° 32'10.36" , 13° 17'1.302"	913,5429842	
AC9	42° 32'8.628" , 13° 16'54.96"	902,5955829	
AC10	42° 32'8.511" , 13° 16'54.51"	902,5135566	
AC11	42° 32'8.259" , 13° 16'52.76"	899,9974573	
AC12	42° 32'8.132" , 13° 16'50.02"	897,9300854	
AC13	42° 32'7.386" , 13° 16'46.23"	896,3453224	Presenza di rifiuti insieme a varie essenze che intralciano l'alveo
AC14	42° 32'6.480" , 13° 16'45.90"	894,7877798	

Area sottoposta a decespugliamento

Punto	Coordinate	Altitudine	Note
D1	42° 32'15.07" , 13° 17'5.058"	933,6574106	Decespugliamento e rimozione piante in alveo
D2	42° 32'11.87" , 13° 17'1.866"	918,5147285	
D3	42° 32'11.19" , 13° 17'2.477"	917,3511069	
D4	42° 32'10.18" , 13° 17'0.845"	912,4600287	
D5	42° 32'9.967" , 13° 17'0.278"	911,3688833	Forte decespugliamento
D6	42° 32'9.114" , 13° 16'56.87"	903,5749575	
D7	42° 32'9.039" , 13° 16'56.55"	903,2606215	Decespugliamento e rimozione piante in alveo
D8	42° 32'8.886" , 13° 16'55.84"	902,9685971	
D9	42° 32'8.410" , 13° 16'53.91"	901,763555	
D10	42° 32'8.212" , 13° 16'52.11"	899,3362197	
D11	42° 32'8.026" , 13° 16'48.27"	897,7485894	
D12	42° 32'7.735" , 13° 16'46.84"	897,0010162	
D13	42° 32'6.382" , 13° 16'45.51"	894,748668	

Presenza di rifiuti da rimuovere

Punto	Altitudine	Coordinate	Note
R1	935,8935067	42° 32'15.22" , 13° 17'5.871"	
R2	903,566767	42° 32'9.069" , 13° 16'56.67"	Presenza di uno scarico

AMMINISTRAZIONE PROVINCIALE DELL'AQUILA

Settore Territorio e Urbanistica

INTERVENTI DI CUI AL PROGRAMMA PER LA MANUTENZIONE DI ASTE FLUVIALI DI COMPETENZA DELLA PROVINCIA DELL'AQUILA ANNUALITà 2023-25



L'Aquila, lì Prot. n°

PROGETTO ESECUTIVO

COMUNE
Capitignano (Rio di Pago)

ALLEGATO
A1.4.1

TAVOLA
Planimetria interventi

SCALA 1:1000

DATA Marzo 2025

Il Progettista:
Ing. Giuseppe Pace
S.S. 17 KM 43,200 - L'Aquila

Dott. Agronomo:
Dott. Guido Morini
Via Fortebraccio, 34 - L'Aquila

Responsabile Unico del Procedimento:
Ing. Antonio Rosanò

Il Diligente:
Ing. Andrea De Simone

etaconsult s.r.l.
servizi di ingegneria

GIUSEPPE PACE
Ordine degli Ingegneri della Provincia de L'Aquila
Ingegnere
24.04.2025 09:43:54 GMT+01:00

MORINI GUIDO CONAF 411 Dottore Agronomo 18.04.2025 12:12:35 GMT+01:00

AGGIORNAMENTI

MOD.	DATA
Rev. 0	
Rev. 1	