
8


9


10


11


12


13


14


15


16


17

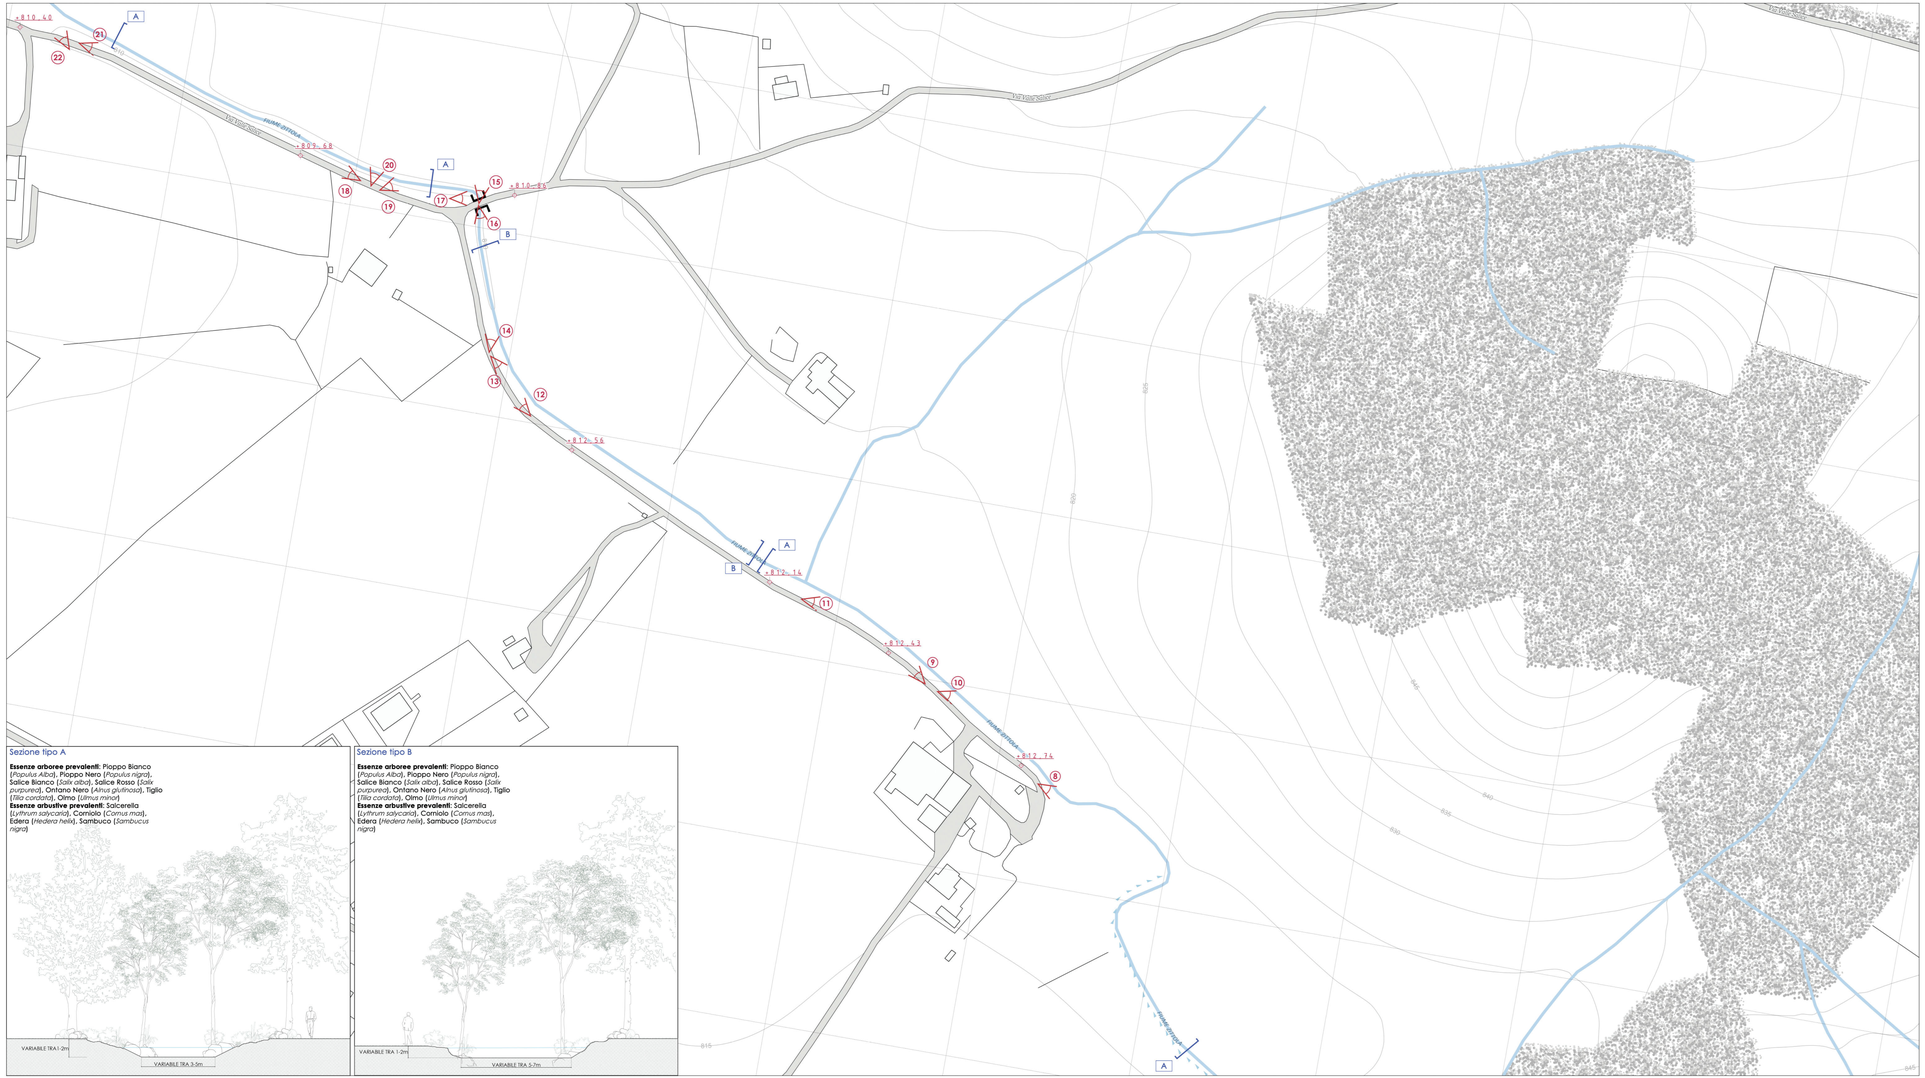

18


19


20


21


22



Sezione tipo A

Essenze arboree prevalenti: Pioppo Bianco (*Populus Alba*), **Pioppo Nero** (*Populus nigra*), **Salice Bianco** (*Salix alba*), **Salice Rosso** (*Salix purpurea*), **Ontano Nero** (*Alnus glutinosa*), **Tiglio** (*Tilia cordata*), **Olmo** (*Ulmus minor*)
Essenze arbustive prevalenti: Salcerella (*Lythrum salycaria*), **Corniolo** (*Cornus mas*), **Edera** (*Hedera helix*), **Sambucco** (*Sambucus nigra*)

Sezione tipo B

Essenze arboree prevalenti: Pioppo Bianco (*Populus Alba*), **Pioppo Nero** (*Populus nigra*), **Salice Bianco** (*Salix alba*), **Salice Rosso** (*Salix purpurea*), **Ontano Nero** (*Alnus glutinosa*), **Tiglio** (*Tilia cordata*), **Olmo** (*Ulmus minor*)
Essenze arbustive prevalenti: Salcerella (*Lythrum salycaria*), **Corniolo** (*Cornus mas*), **Edera** (*Hedera helix*), **Sambucco** (*Sambucus nigra*)



Legenda

Elementi presenti

Gabbioni

Ponti in C.A.

Ponti ad arco in muratura

AMMINISTRAZIONE PROVINCIALE DELL'AQUILA

Settore Territorio e Urbanistica

INTERVENTI DI CUI AL PROGRAMMA PER LA MANUTENZIONE DI ASTE FLUVIALI DI COMPETENZA DELLA PROVINCIA DELL'AQUILA ANNUALITà 2023-25



L'Aquila, lì

Prot. n°

PROGETTO ESECUTIVO

COMUNE
Castel di Sangro (Fiume Zittola)

ALLEGATO
A4.2.2

TAVOLA
Planimetria stato dei luoghi e documentazione fotografica

SCALA 1:1000

DATA Marzo 2025

Il Progettista:
Ing. Giuseppe Pace
S.S. 17 KM 43,200 - L'Aquila
GIUSEPPE PACE Ordine degli Ingegneri della Provincia dell'Aquila Settore: a - Civile e Ambientale Sez. A Sez. A GMT+01:00
eta consult s.r.l. servizi di ingegneria

Dott. Agronomo:
Dott. Guido Morini
Via Fortebraccio, 34 - L'Aquila
MORINI GUIDO C.F. MRNGDU 67L13 D969W Agronomo e Forestale 18.04.2025 12:36:30 GMT+01:00

Responsabile Unico del Procedimento:
Ing. Antonio Rosanò

Il Dirigente:
Ing. Andrea De Simone

AGGIORNAMENTI		
MOD.	DATA	
Rev. 0		
Rev. 1		