


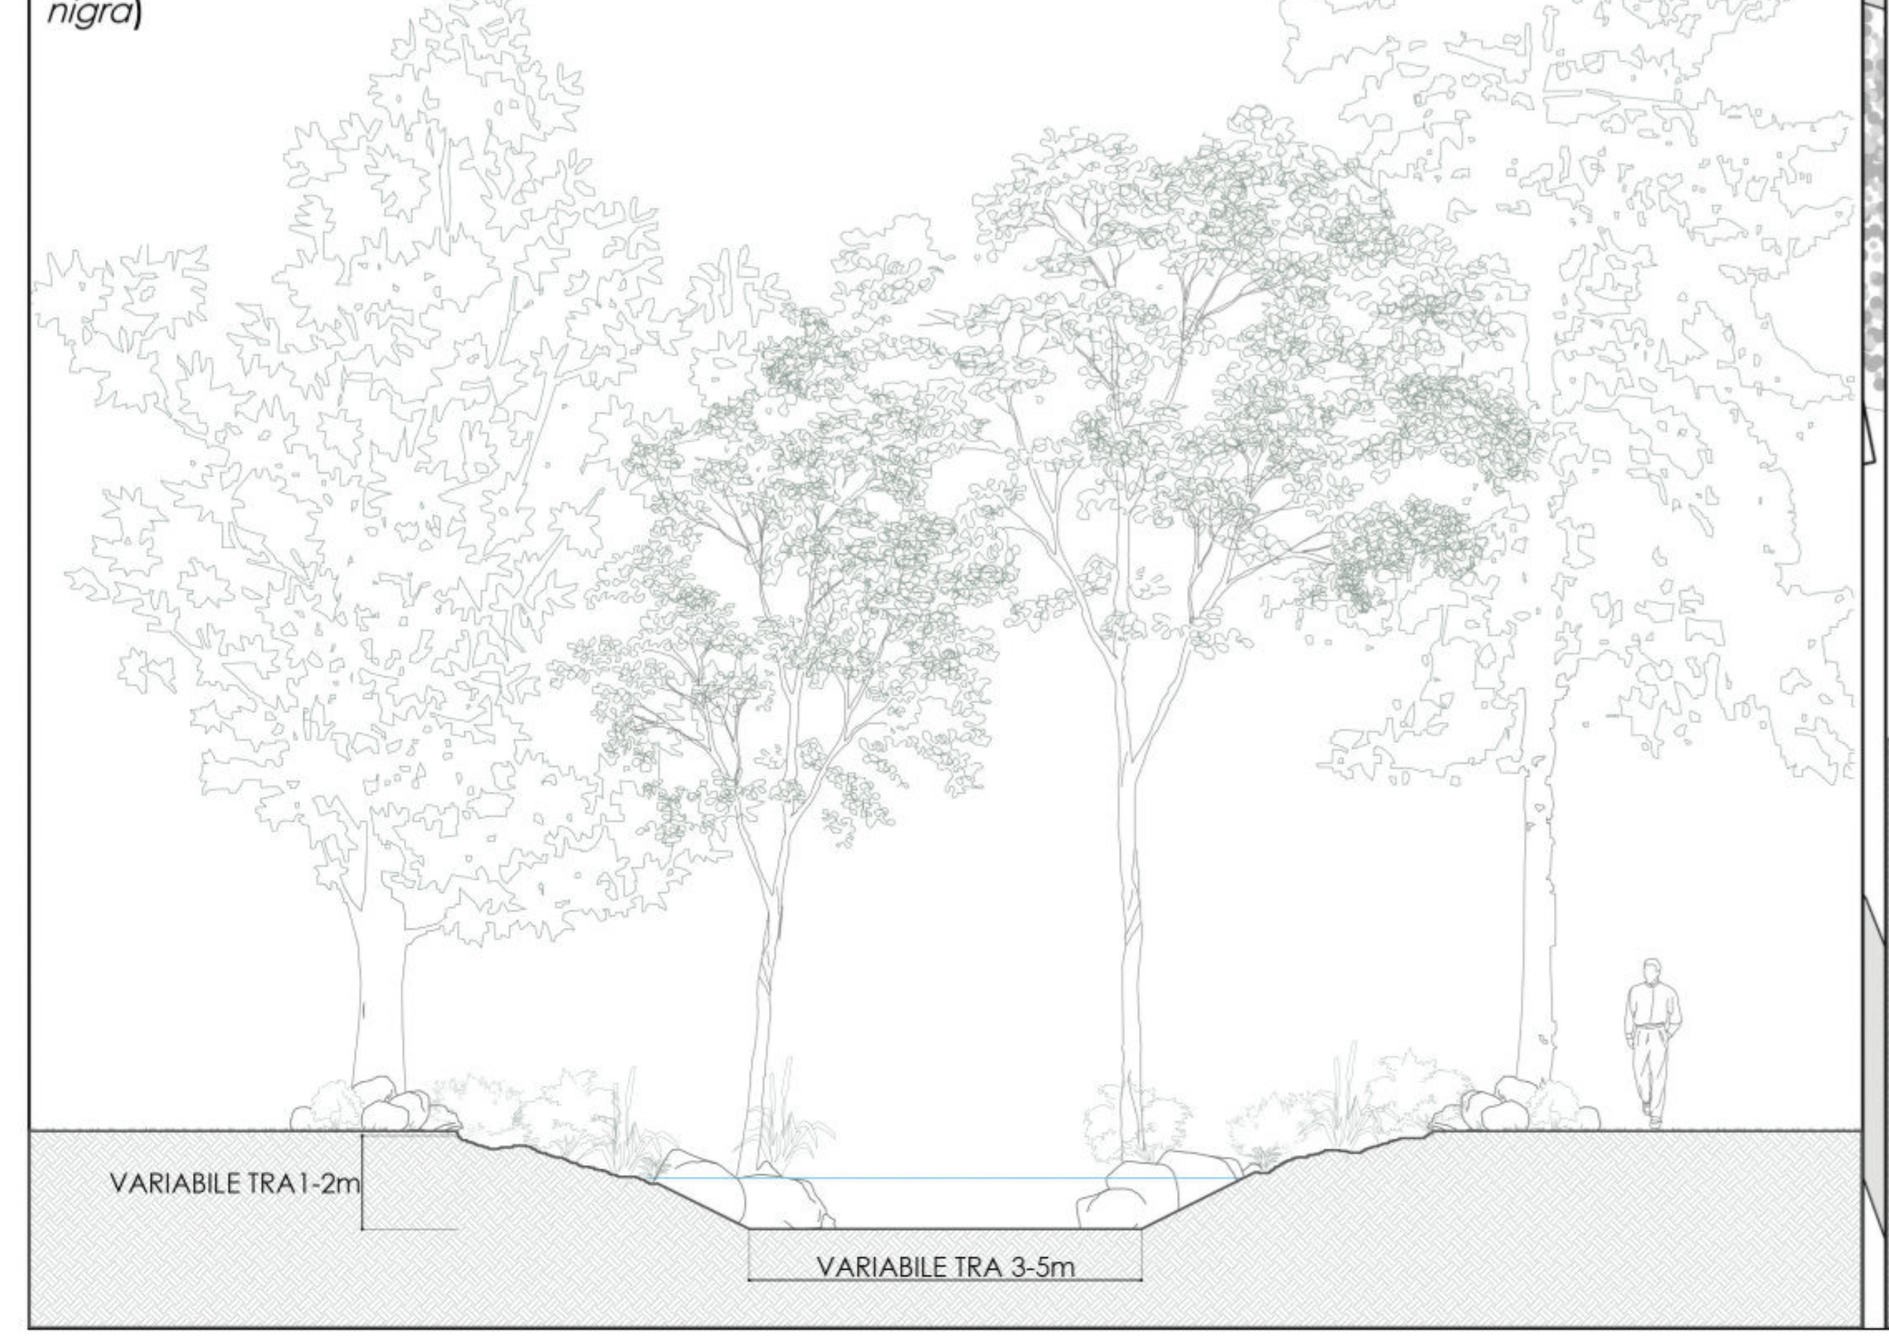


Sezione tipo A


Essenze arboree prevalenti: Pioppo Bianco (*Populus Alba*), Pioppo Nero (*Populus nigra*), Salice Bianco (*Salix alba*), Salice Rosso (*Salix purpurea*), Ontano Nero (*Alnus glutinosa*), Tiglio (*Tilia cordata*), Olmo (*Ulmus minor*)
Essenze arbustive prevalenti: Salcerella (*Lythrum salycaria*), Corniolo (*Cornus mas*), Edera (*Hedera helix*), Sambuco (*Sambucus nigra*)



Sezione tipo C

Essenze arbustive prevalenti: Salcerella (*Lythrum salycaria*), Corniolo (*Cornus mas*), Edera (*Hedera helix*), Sambuco (*Sambucus nigra*)

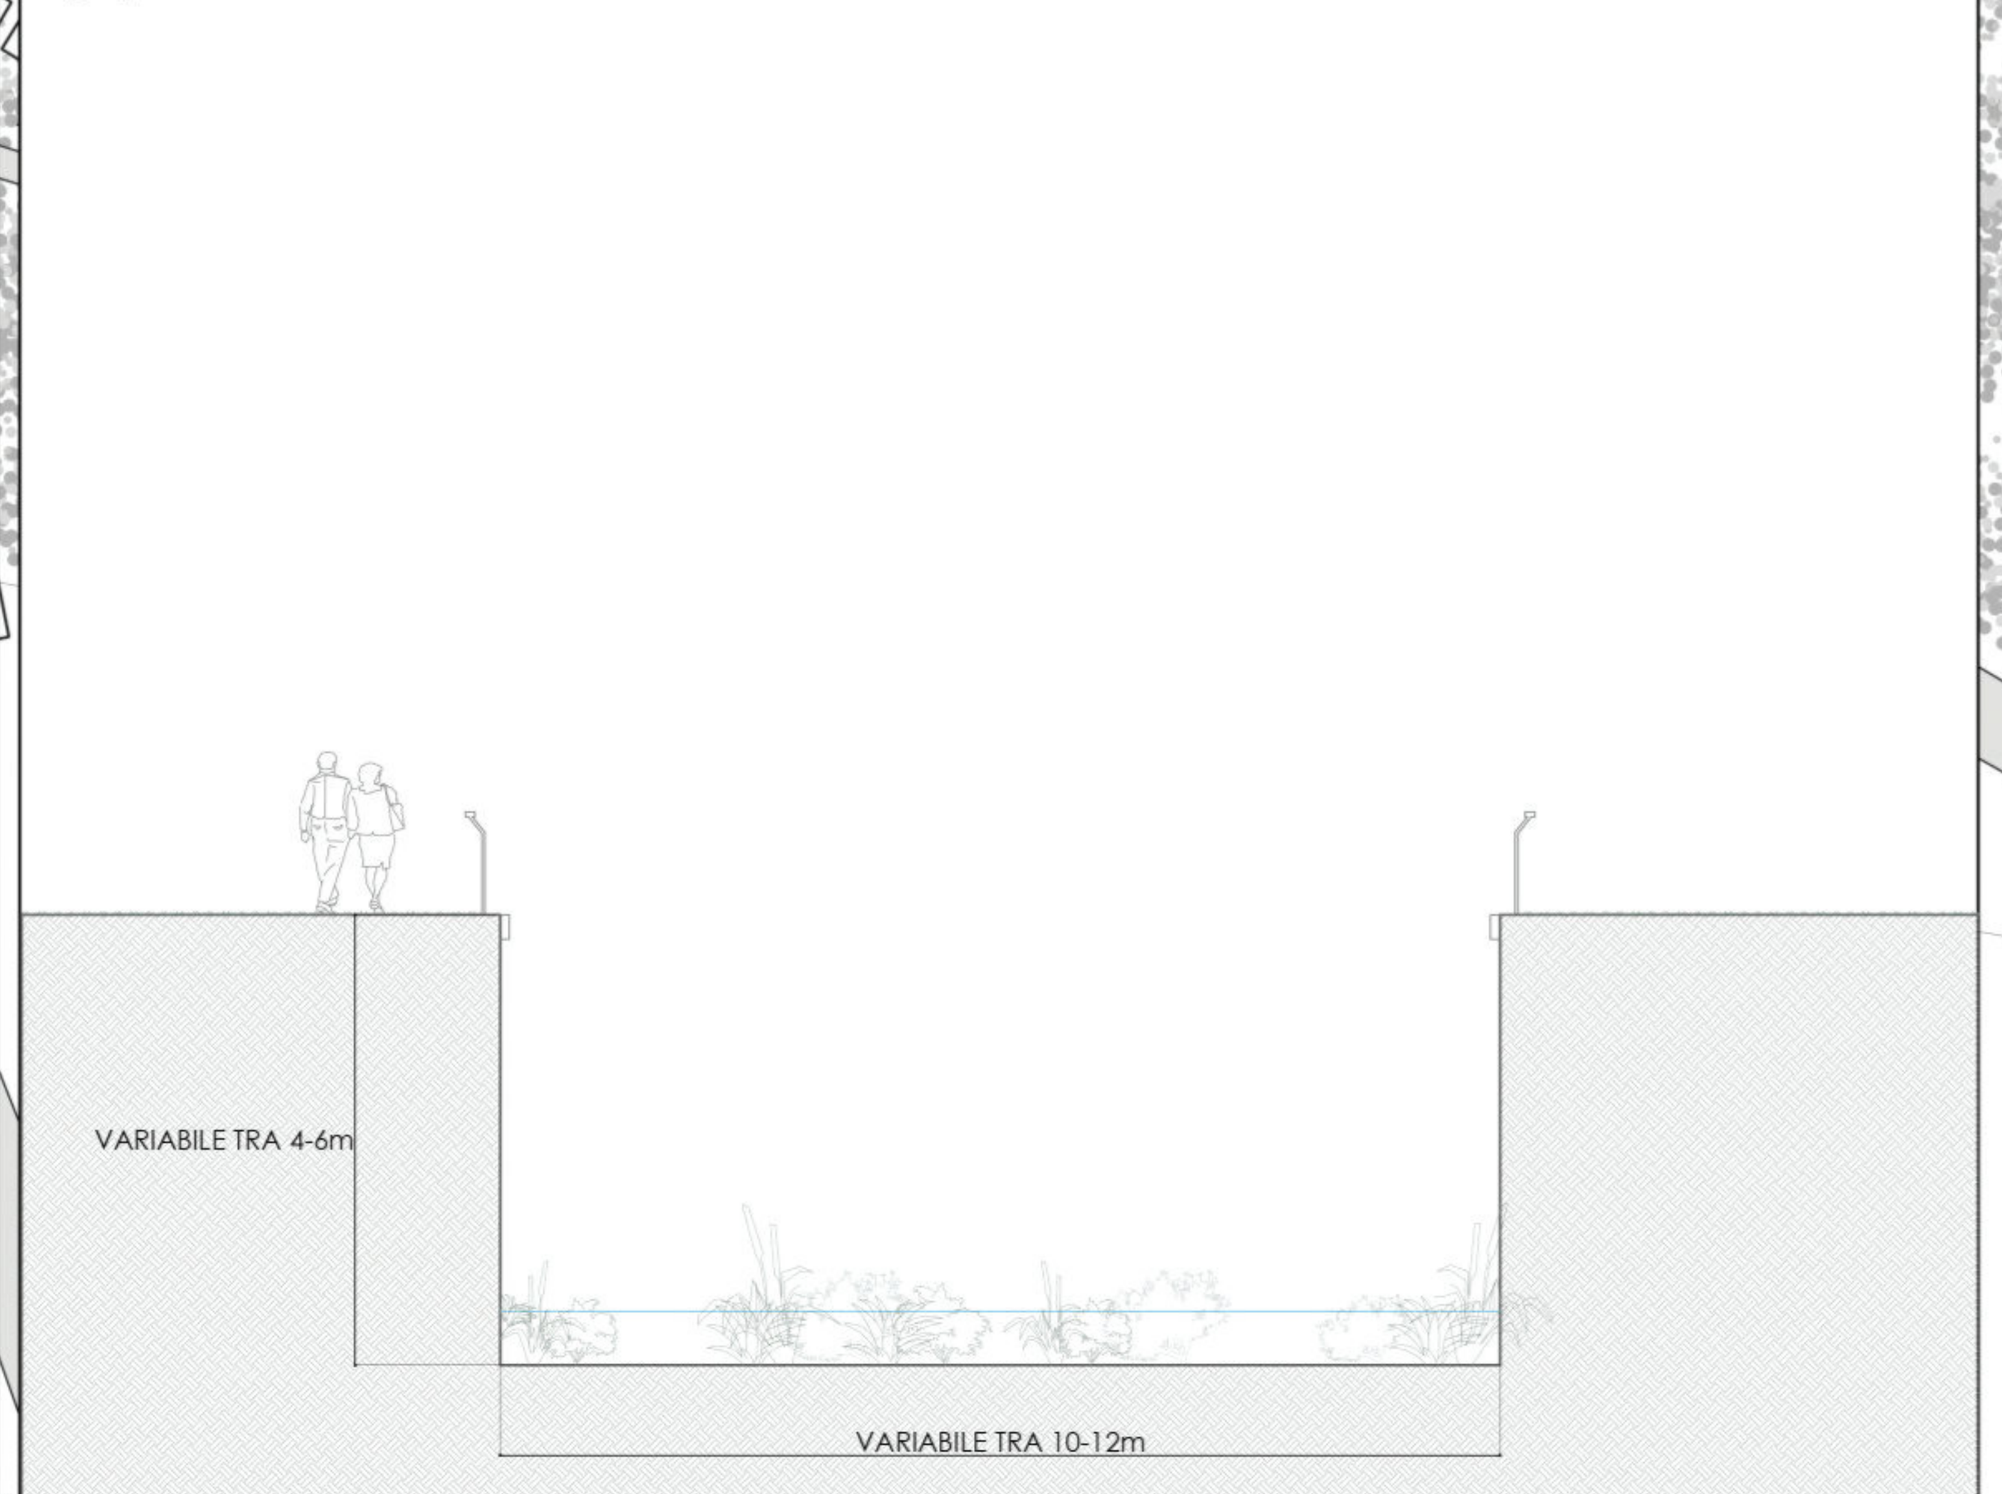

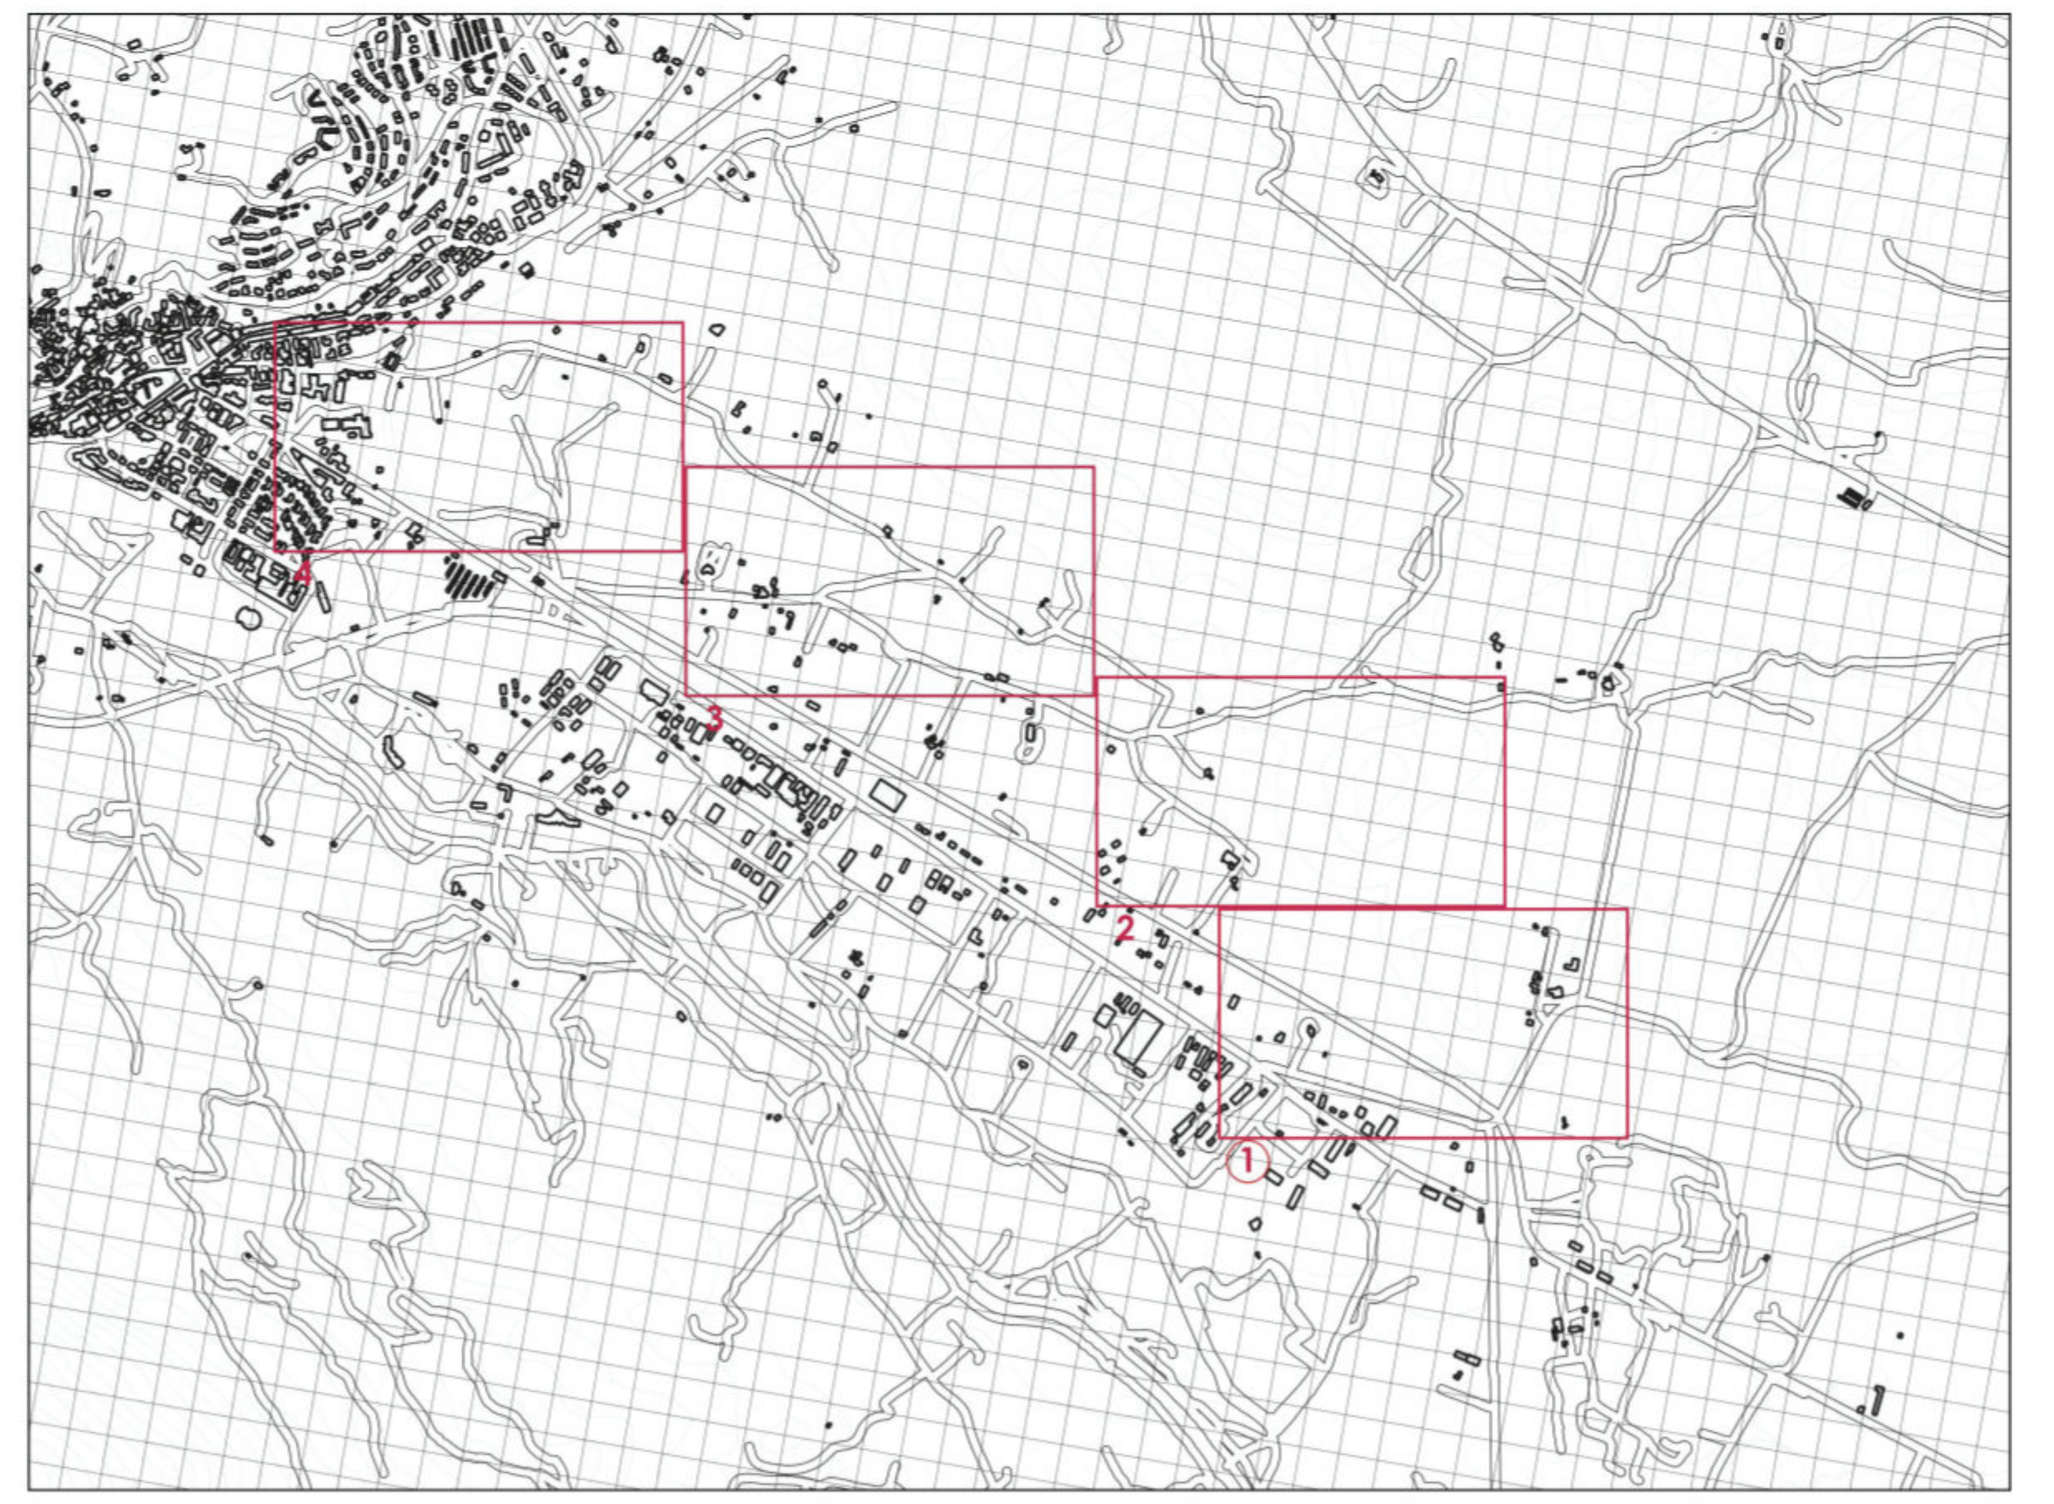

Legenda

Elementi presenti

- Gabbioni
- Ponti in C.A.
- Ponti ad arco in muratura

AMMINISTRAZIONE PROVINCIALE DELL'AQUILA

Settore Territorio e Urbanistica

INTERVENTI DI CUI AL PROGRAMMA PER LA MANUTENZIONE DI ASTE FLUVIALI DI COMPETENZA DELLA PROVINCIA DELL'AQUILA ANNUALITà 2023-25



L'Aquila, lì — Prot. n°

PROGETTO ESECUTIVO

COMUNE: Castel di Sangro (Fiume Zittola)

ALLEGATO: A4.2.4

TAVOLA: Planimetria stato dei luoghi e documentazione fotografica

SCALA 1:1000

DATA Marzo 2025

Il Progettista:
Ing. Giuseppe Pace
S.S. 17 KM 43,200 - L'Aquila
GIUSEPPE PACE
Ordine degli Ingegneri della Provincia de L'Aquila
Ingegnere
24.04.2025 10:06:01
GMT+01:00
eta consult s.r.l.
servizi di ingegneria

Dott. Agronomo:
Dott. Guido Morini
Via Fortebraccio, 34 - L'Aquila
MORINI GUIDO
CONAF
4.11 Dottore Agronomo
18.04.2025 12:36:30
GMT+01:00

Responsabile Unico del Procedimento:
Ing. Antonio Rosanò

Il Dirigente:
Ing. Andrea De Simone

AGGIORNAMENTI

MOD.	DATA	
Rev. 0		
Rev. 1		