
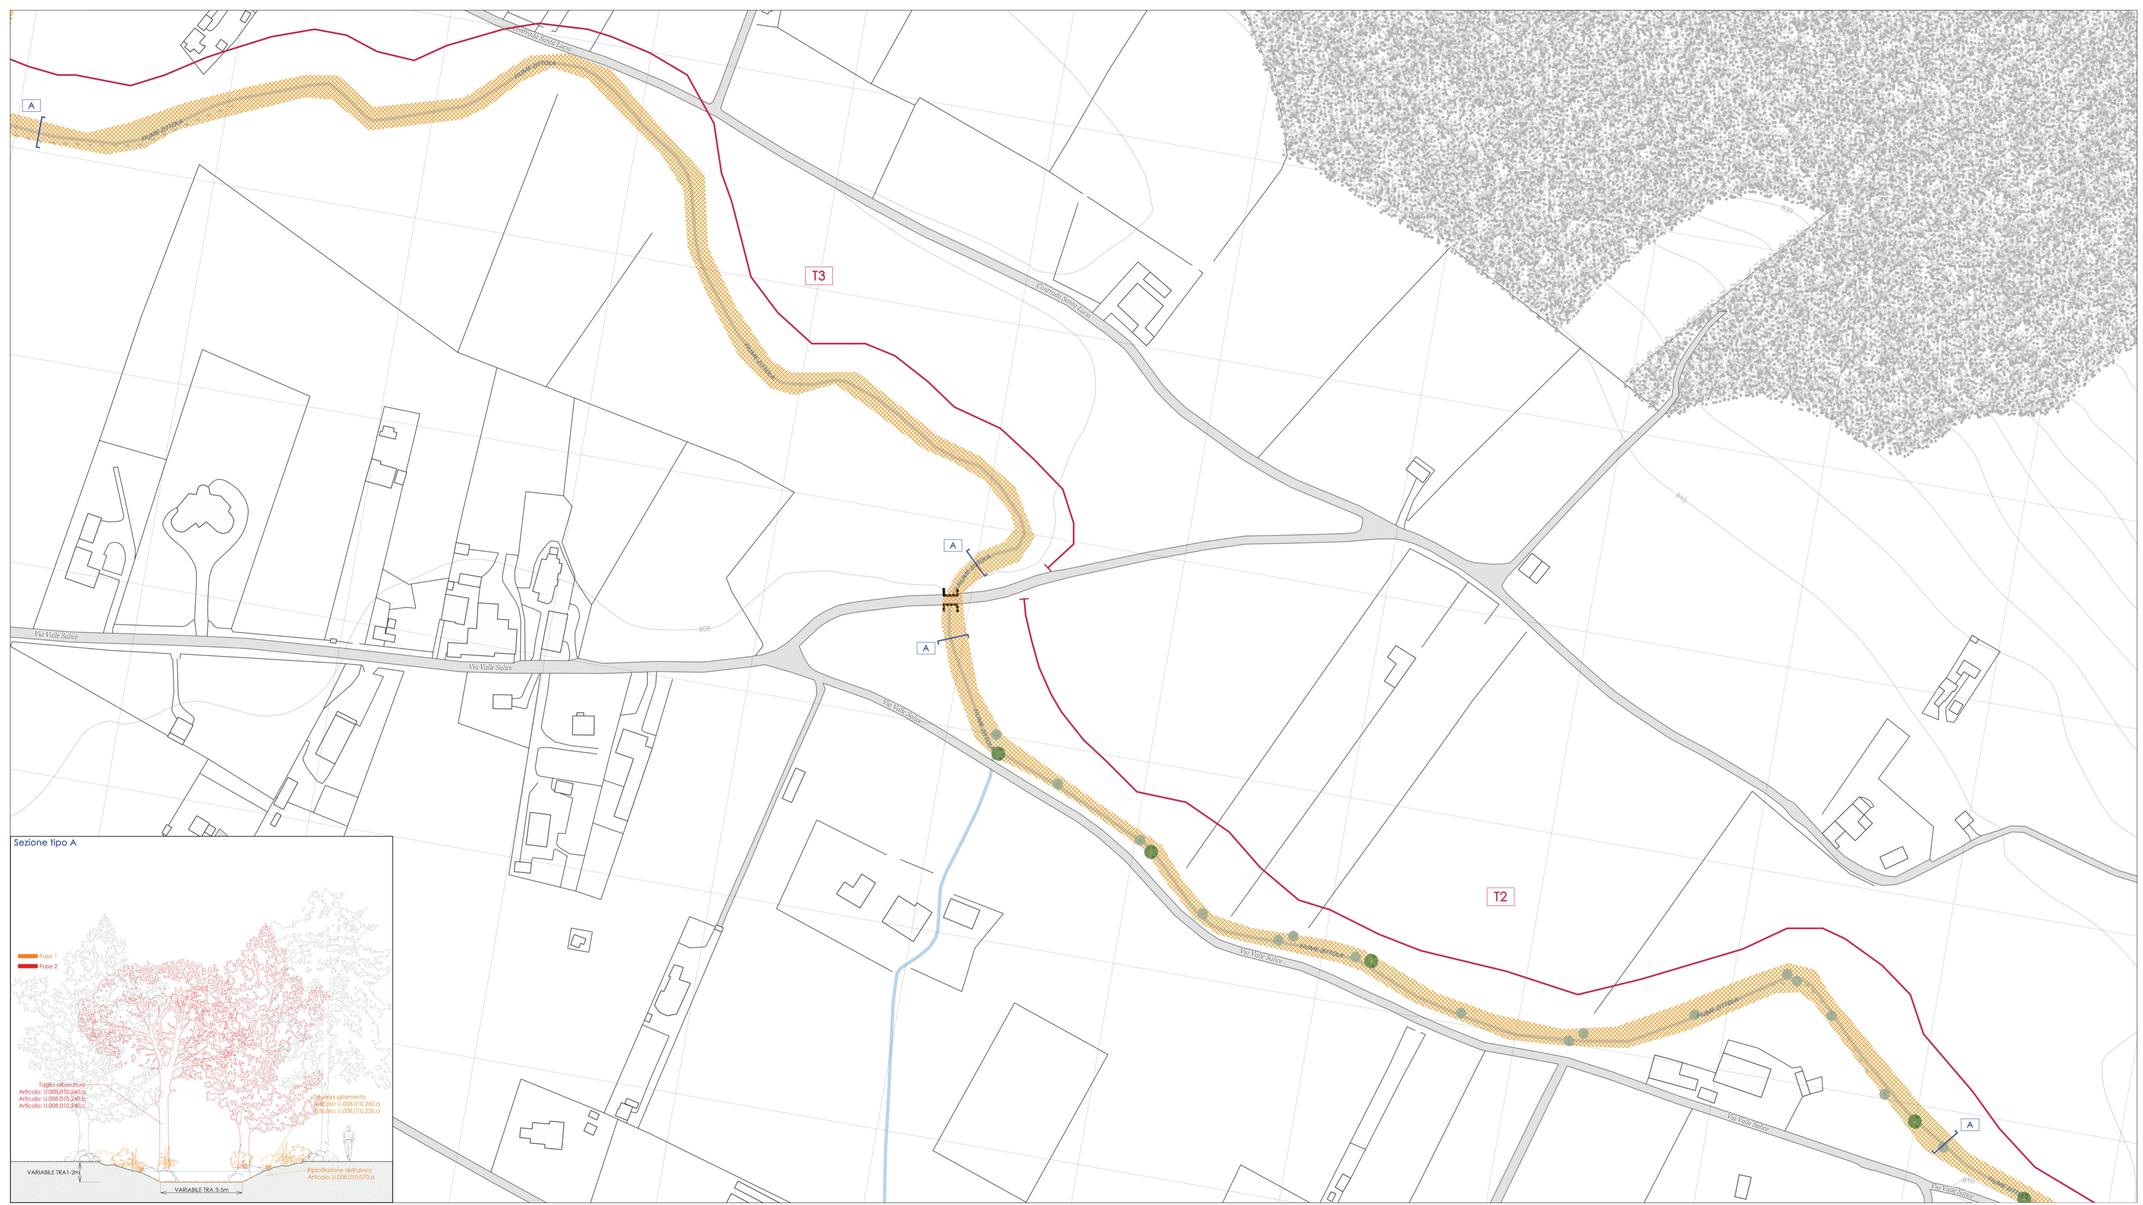


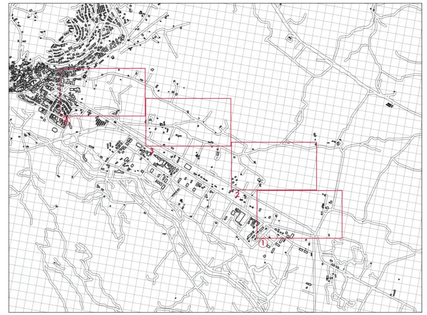

Legenda

Elementi presenti

- Gabbioni
- Ponti in C.A.
- Ponti ad arco in muratura
- Tratti di suddivisione intervento

Interventi previsti

Fase 1

- Potatura selettiva di arbusti e taglio degli alberi all'interno dell'alveo con diametro inferiore a 40cm con rimozione di tronchi divelti e grossi rami caduti all'interno dell'alveo

Fase 2

- Individuazione e taglio selettivo di alberi problematici con diametro maggiore di 40cm
- Riprofilatura tramite movimentazione di materiale detritico presente nell'alveo

AMMINISTRAZIONE PROVINCIALE DELL'AQUILA

Settore Territorio e Urbanistica

INTERVENTI DI CUI AL PROGRAMMA PER LA MANUTENZIONE DI ASTE FLUVIALI DI COMPETENZA DELLA PROVINCIA DELL'AQUILA ANNUALITà 2023-25



L'Aquila, lì Prot. n°

PROGETTO ESECUTIVO

COMUNE
Castel di Sangro (Fiume Zittola)

ALLEGATO
A4.4.3

TAVOLA
Planimetria interventi

SCALA 1:1000

DATA Marzo 2025

Il Progettista:
Ing. Giuseppe Pace
S.S. 17 KM 43,200 - L'Aquila
GIUSEPPE PACE Ordine degli Ingegneri della Provincia de L'Aquila Ingegnere Data: 2025.10.06 01 GMT+02:00
eta consult s.r.l. servizi di ingegneria

Dott. Agronomo:
Dott. Guido Morini
Via Fortebraccio, 34 - L'Aquila
MORINI GUIDO Dottore Agronomo 11.04.2025 12:36:30 GMT+01:00

Responsabile Unico del Procedimento:
Ing. Antonio Rosanò

Il Diligente:
Ing. Andrea De Simone

AGGIORNAMENTI

MOD.	DATA
Rev. 0	
Rev. 1	