
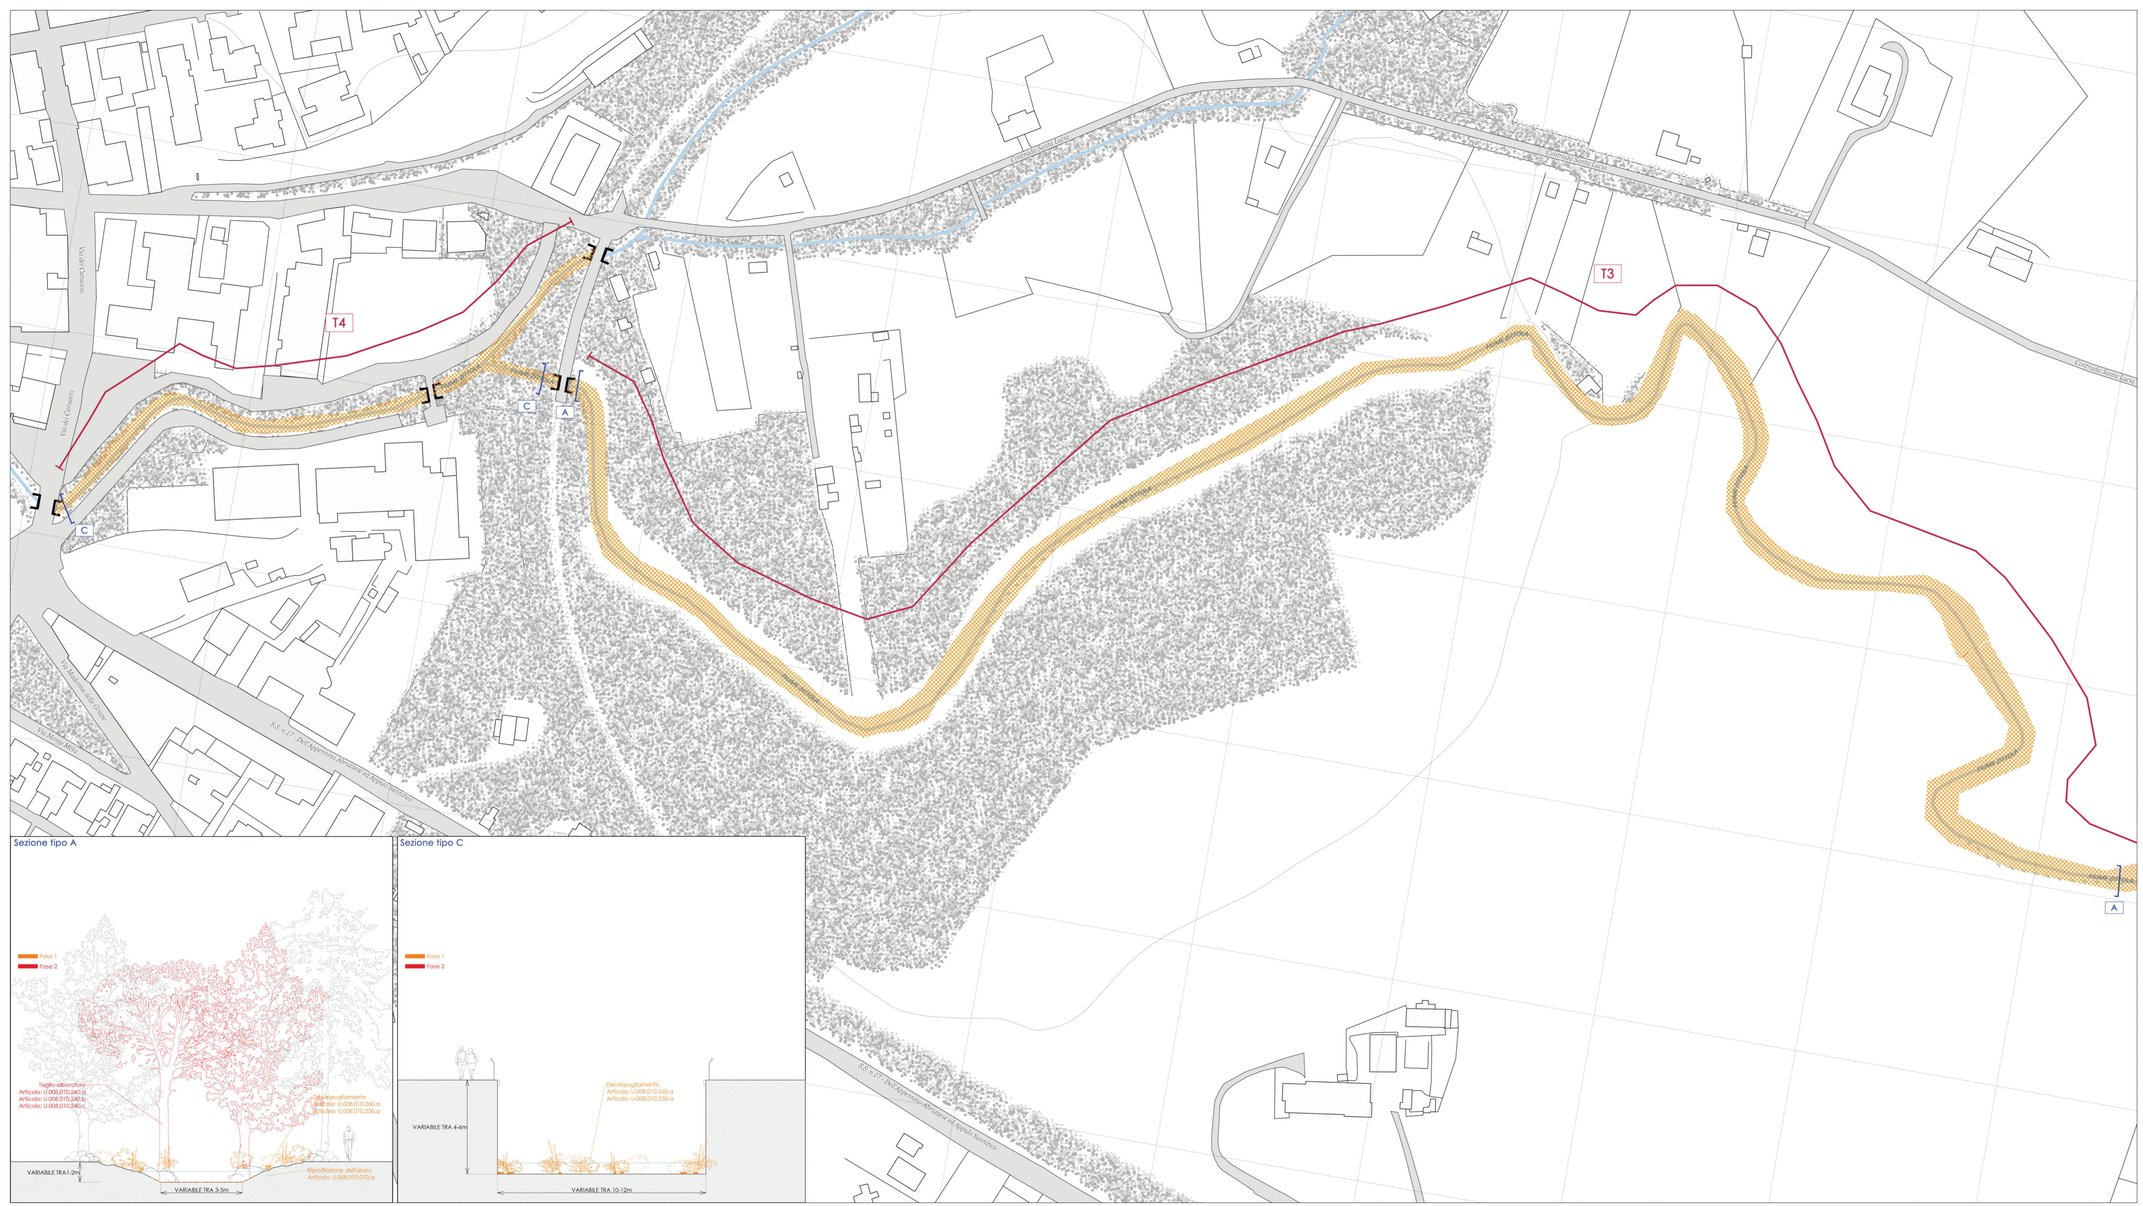


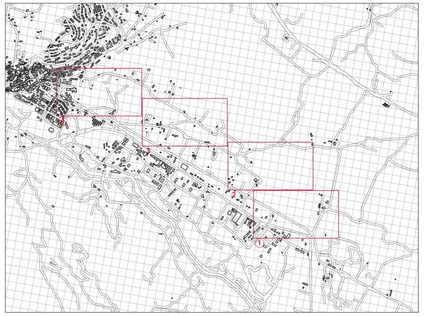

Legenda

Elementi presenti

- Gabbioni
- Ponti in C.A.
- Ponti ad arco in muratura
- Tratti di suddivisione intervento

Interventi previsti

Fase 1

- Potatura selettiva di arbusti e taglio degli alberi all'interno dell'alveo con diametro inferiore a 40cm con rimozione di tronchi divelti e grossi rami caduti all'interno dell'alveo

Fase 2

- Individuazione e taglio selettivo di alberi problematici con diametro maggiore di 40cm
- Riprofilatura tramite movimentazione di materiale detritico presente nell'alveo

Sezione tipo A

Sezione tipo C

AMMINISTRAZIONE PROVINCIALE DELL'AQUILA

Settore Territorio e Urbanistica

INTERVENTI DI CUI AL PROGRAMMA PER LA MANUTENZIONE DI ASTE FLUVIALI DI COMPETENZA DELLA PROVINCIA DELL'AQUILA ANNUALITà 2023-25



L'Aquila, lì Prot. n°

PROGETTO ESECUTIVO

COMUNE: Castel di Sangro (Fiume Zittola)	ALLEGATO: A4.4.4
TAVOLA: Planimetria interventi	SCALA 1:1000
	DATA: Marzo 2025

Il Progettista:
Ing. Giuseppe Pace
S.S. 17 KM 43,200 - L'Aquila

GIUSEPPE PACE
Ordine degli Ingegneri della Provincia di L'Aquila
Sezione A
Iscritto dal 20/04/05
GMT+01:00

eta consult s.r.l.
servizi di ingegneria

Dott. Agronomo:
Dott. Guido Morini
Via Fortebraccio, 34 - L'Aquila

MORINI GUIDO
DOTTORE AGRONOMO
Iscritto dal 28/04/2005 12:36:30
GMT+01:00

Responsabile Unico del Procedimento:
Ing. Antonio Rosanò

Il Diligente:
Ing. Andrea De Simone

AGGIORNAMENTI

MOD.	DATA
Rev. 0	
Rev. 1	