
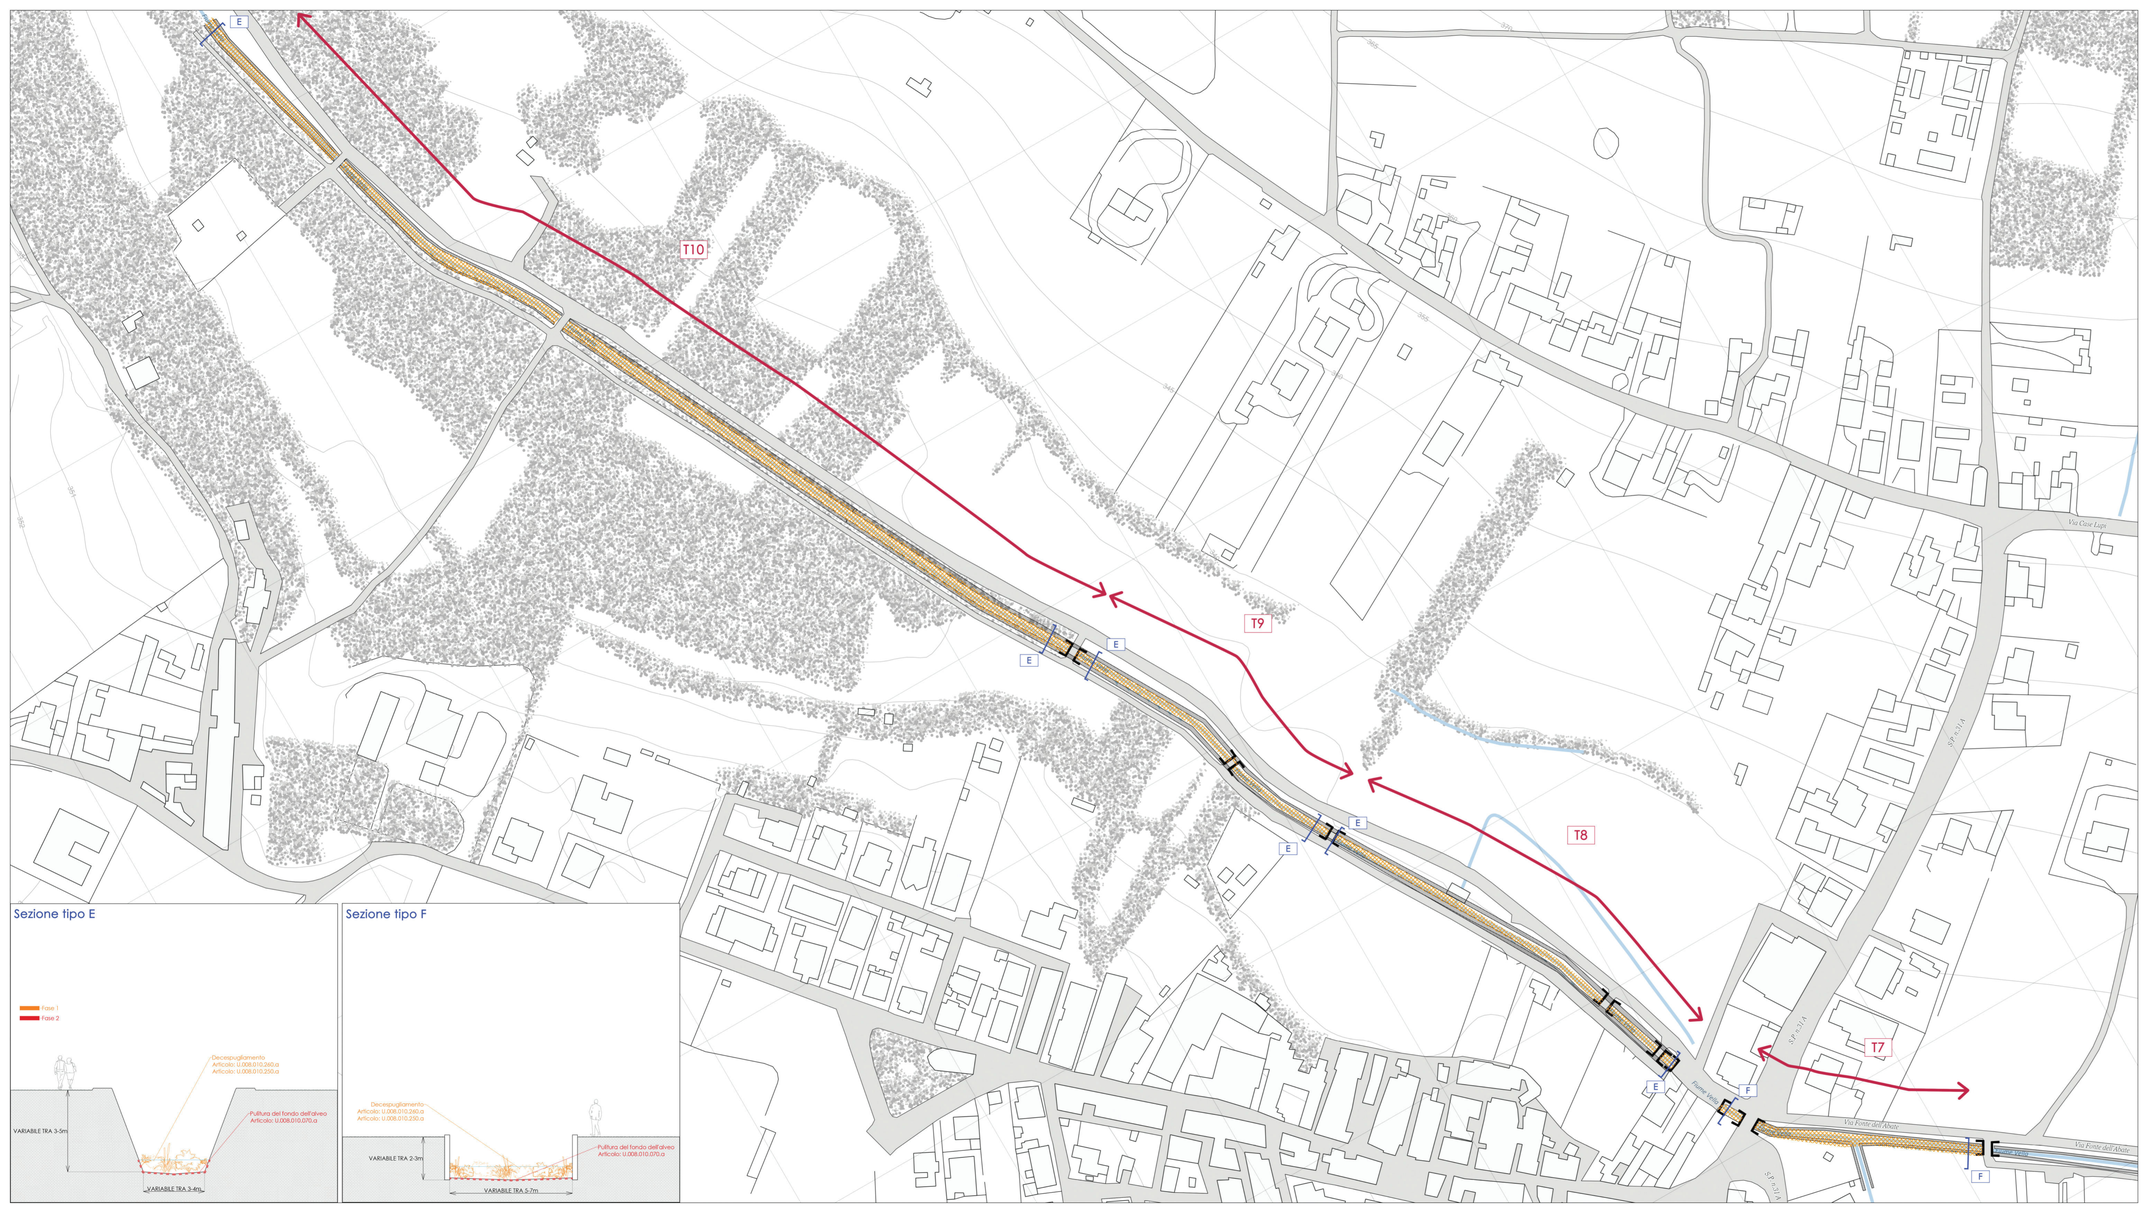


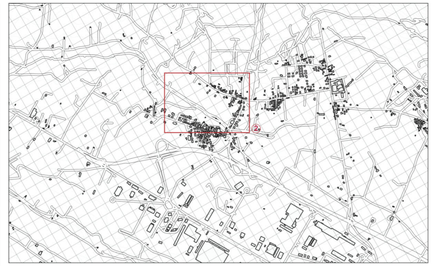

Legenda

Elementi presenti

- Gabbioni
- Ponti in C.A.
- Ponti ad arco in muratura
- Tratti di suddivisione intervento

Interventi previsti

Fase 1

- Potatura selettiva di arbusti e taglio degli alberi all'interno dell'alveo con diametro inferiore a 40cm con rimozione di tronchi divelti e grossi rami caduti all'interno dell'alveo
- Pulizia muri tramite idropulitrice

Fase 2

- Individuazione e taglio selettivo di alberi problematici con diametro maggiore di 40cm
- Riprofilatura tramite movimentazione di materiale detritico presente nell'alveo

Sezione tipo E

Sezione tipo F

AMMINISTRAZIONE PROVINCIALE DELL'AQUILA

Settore Territorio e Urbanistica

INTERVENTI DI CUI AL PROGRAMMA PER LA MANUTENZIONE DI ASTE FLUVIALI DI COMPETENZA DELLA PROVINCIA DELL'AQUILA ANNUALITà 2023-25



L'Aquila, lì

Prot. n°

PROGETTO ESECUTIVO

COMUNE: Pratola Peligna (Fosso Rio e Fiume Vella)	ALLEGATO: A6.4.2
TAVOLA: Planimetria interventi	SCALA: 1:1000
	DATA: Marzo 2025

Il Progettista:
Ing. Giuseppe Pace
S.S. 17 KM 43,200 - L'Aquila
Ordine degli Ingegneri della Provincia de L'Aquila
MORINI GUIDO
Dottore Agronomo
18.04.2025
12:42:27
GMT+01:00
era consult s.r.l.
servizi di ingegneria

Dott. Agronomo:
Dott. Guido Morini
Via Fortebraccio, 34 - L'Aquila

Responsabile Unico del Procedimento:
Ing. Antonio Rosanò

Il Diligente:
Ing. Andrea De Simone

AGGIORNAMENTI	
MOD.	DATA
Rev. 0	
Rev. 1	