


Dompé

DOMPÉ
L'AQUILA

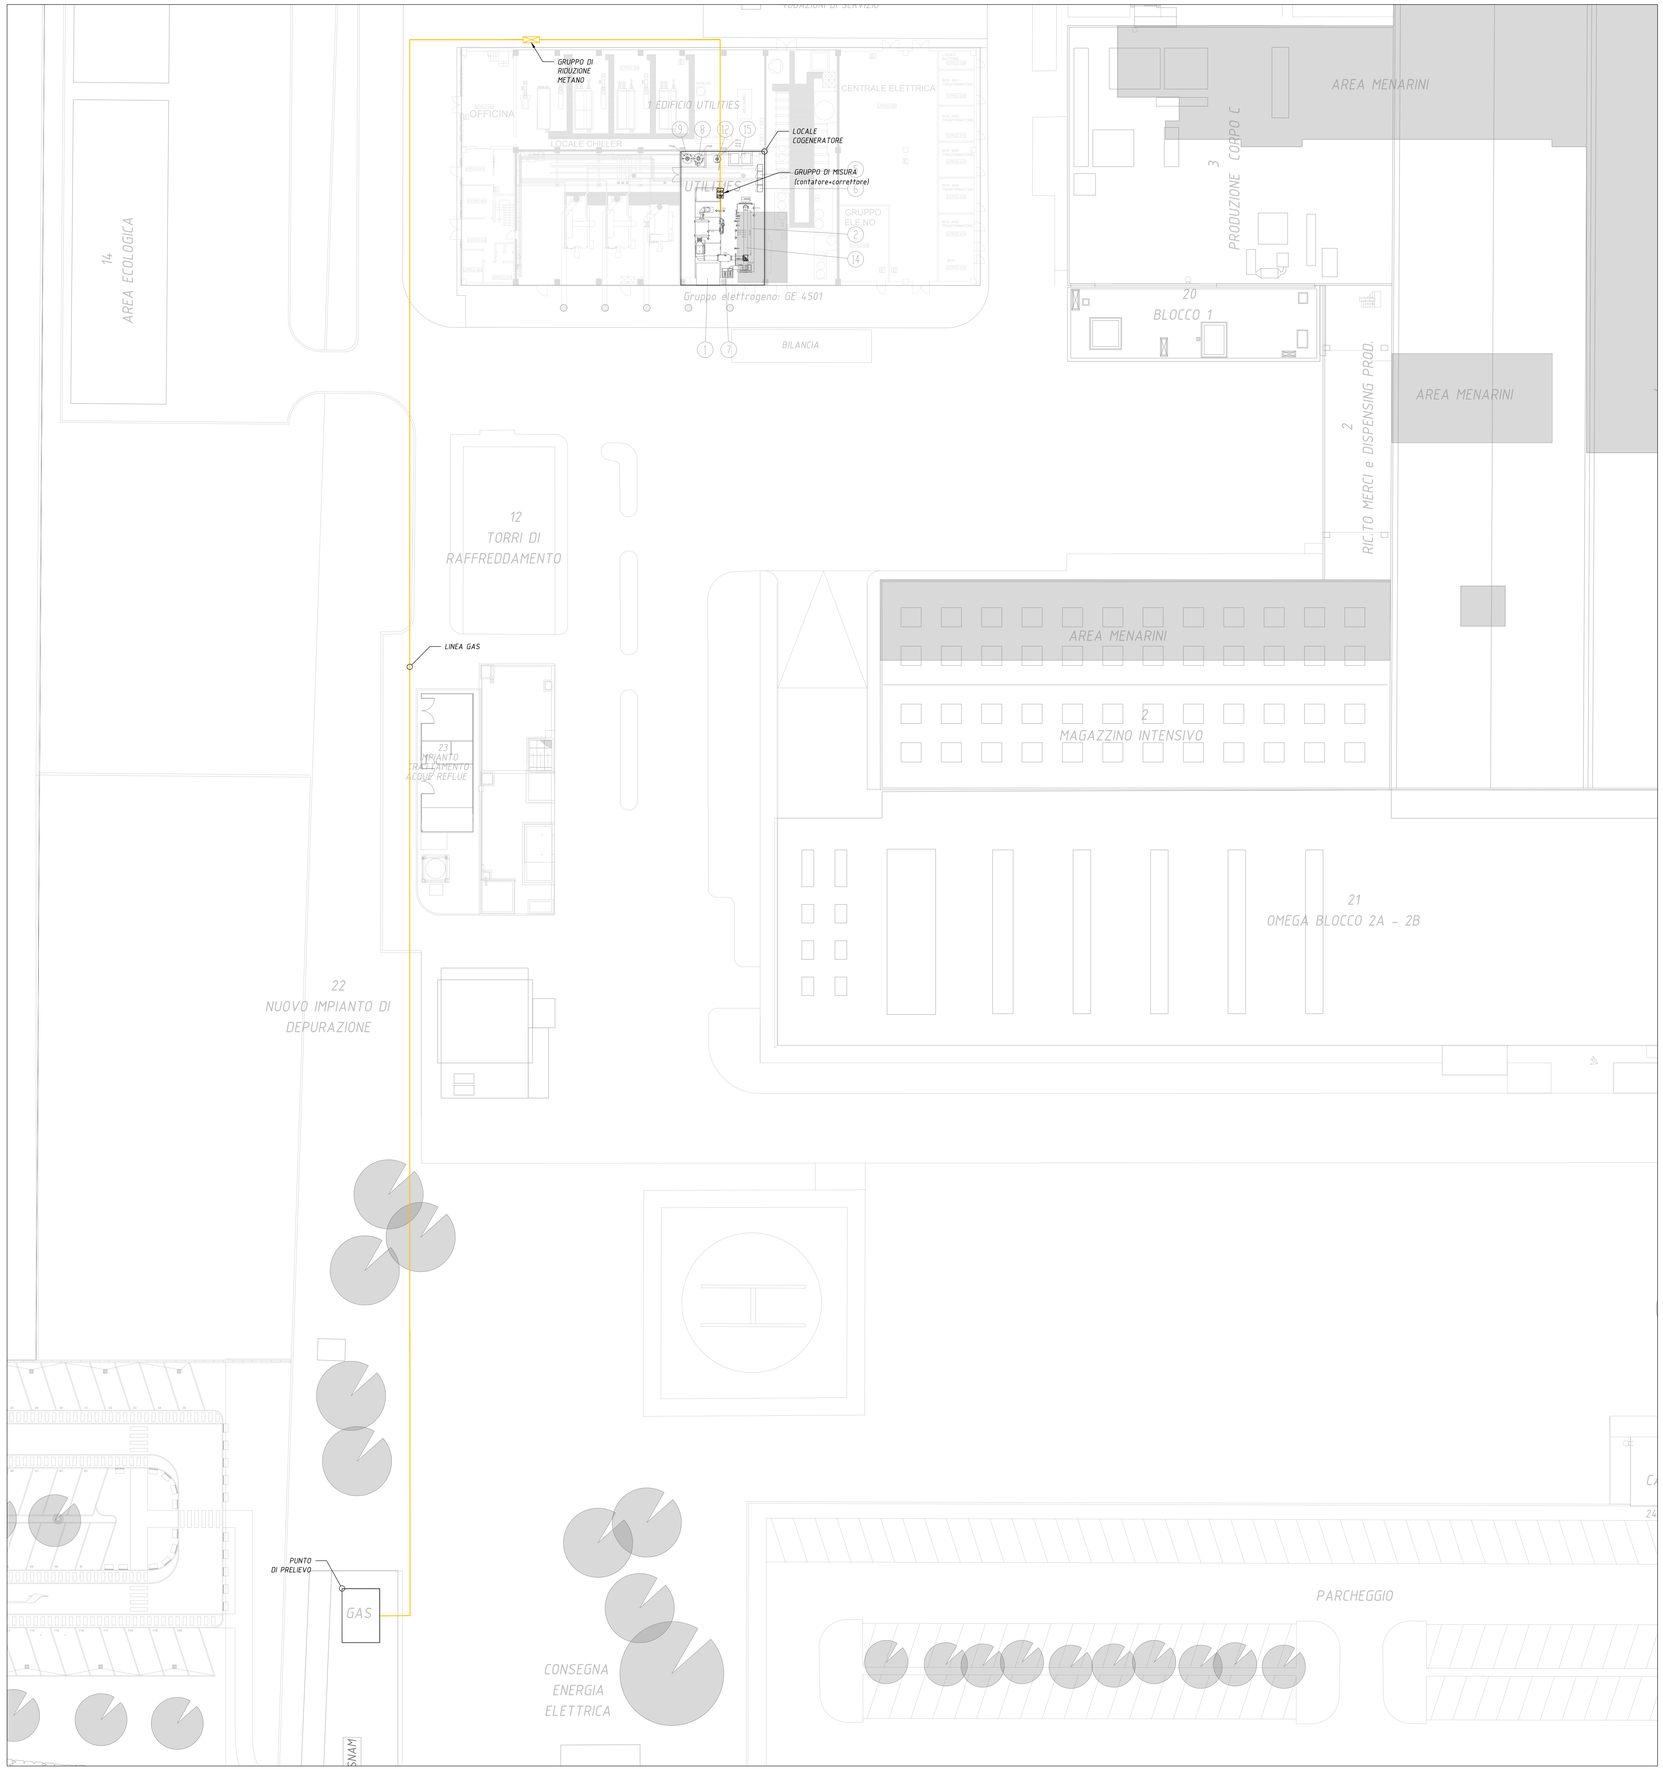

REALIZZAZIONE IMPIANTO DI TRIGENERAZIONE DELLA POTENZA DI 1380kW

PROGETTO PNRR AREA SISMA - SOTTO MISURA B1.2 - PROTOCOLLO N° SB120000039

PROGETTO ESECUTIVO

ENGINEERING
STUDIO NEOS SRL
Via del Commercio, 68
ASCOLI PICENO

GRUPPO DI PROGETTAZIONE
--

IL PROGETTISTA
ING. GIAMPIERO ANEMONE
P.I. CELANI ENDIO

ORDINE DEGLI INGEGNERI - TERAMO
1019 ANEMONE dott. GIAMPIERO INGEGNERE

RESPONSABILE DEL PROCEDIMENTO
--

TITOLO ELABORATO

Per. Ind. CELANI ENDIO N°1655 Elettrotecnica

LAYOUT LINEE DI ADDUZIONE GAS E POSIZIONE GRUPPO DI MISURA

COMMESSA	OPZIONE	COMP.	DOCUMENTO	REV.	SCALA	DATA 1ª EMISSIONE	FILE
NS22055.01	PE	MEC	SCH01	0	VARIE	12/06/2023	NS22055POELESCH01.dwg

REV.	DESCRIZIONE	DATA	REDATTO	VERIFICATO	APPROVATO

QUESTO DOCUMENTO E' DI PROPRIETA' ESCLUSIVA DELLA STUDIO NEOS SRL E NON PUO' ESSERE RIPRODOTTO O TRASMESSO A TERZI SENZA AUTORIZZAZIONE SCRITTA. TUTTI I DIRITTI SONO RISERVATI AI SENSI DELLA LEGGE SUL DIRITTO D'AUTORE N° 2 DEL 1941