
Scala 1: 10.000

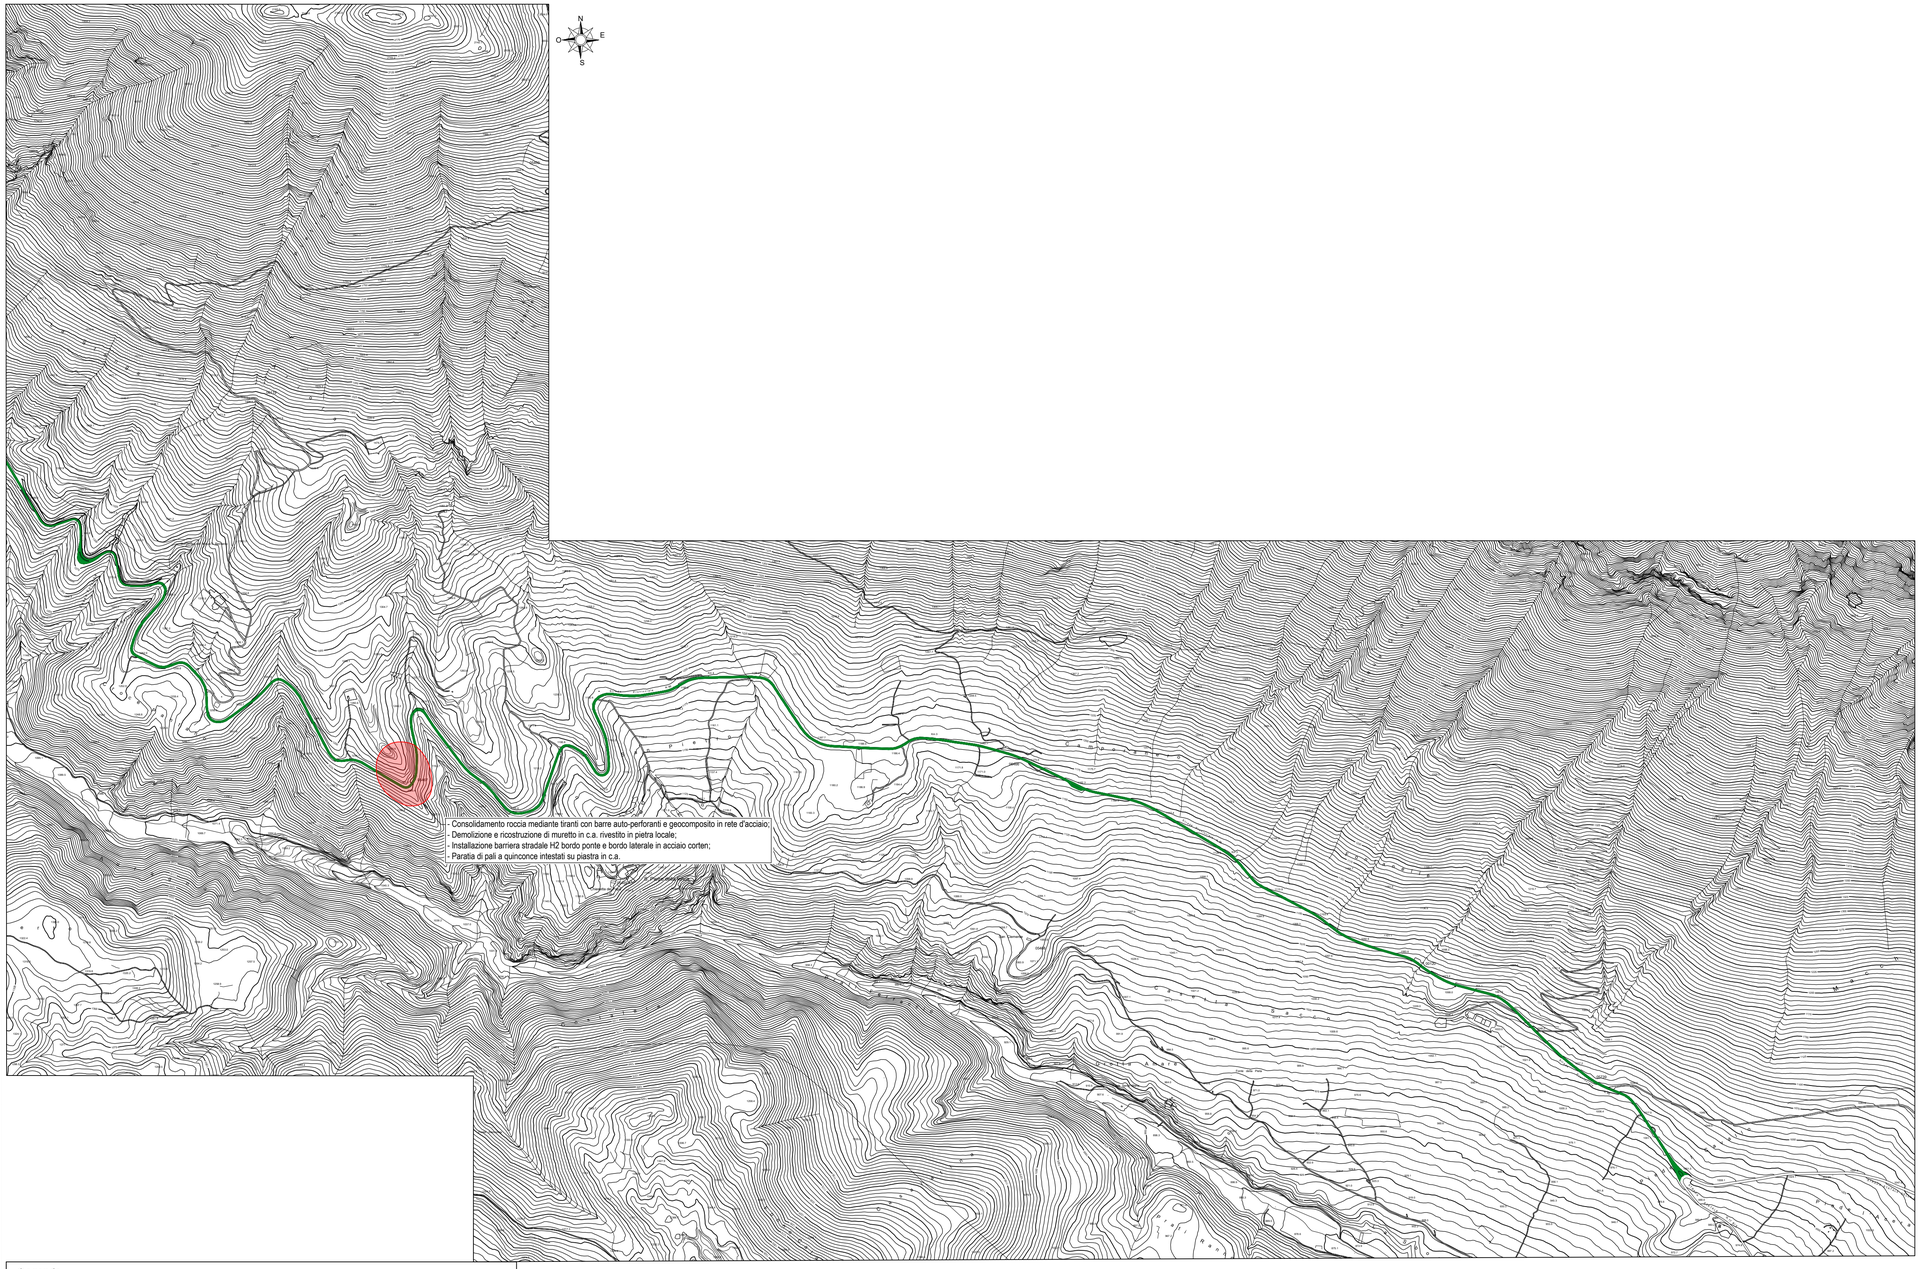


## LEGENDA

- Individuazione sito di intervento
- Individuazione del tracciato della SP86 del Vasto

**Legenda**

Classi di pericolosità idraulica [Q50 - Q100 - Q200] (*)

| | |
|---|---|
| Pericolosità molto elevata<br>h50 > 1m<br>v50 > 1m/s | Reticolo idrografico |
| Pericolosità elevata<br>1m > h50 > 0.5 m<br>h100 > 1m<br>v100 > 1m/s | |
| Pericolosità media<br>h100 > 0m | |
| Pericolosità moderata<br>h200 > 0m | |

(*) Pericolosità idraulica. Per ogni riga il verificarsi di almeno una delle condizioni riportate, in assenza delle condizioni delle righe immediatamente superiori, sancisce l'appartenenza alla classe di pericolosità idraulica

# AMMINISTRAZIONE PROVINCIALE DELL'AQUILA

SETTORE VIABILITA'
Via Saragat Loc. Campo di Pile, 67100 L'Aquila
DIRIGENTE DEL SETTORE Ing. Nicolino D'Amico

ACCORDO PER LA COESIONE 2021-2027 — FSC Fondo per lo Sviluppo e la Coesione

***Fondo di Sviluppo e Coesione 2021-2027*** *Delibera CIPESS n. 15 del 23/04/2024 - Accordo per la Coesione Governo - Regione Abruzzo.* **INTERVENTI DI MESSA IN SICUREZZA E DI ADEGUAMENTO FUNZIONALE DELLE STRADE PROVINCIALI.**
**CUP : F37H24000030001**


I Progettisti :

BRANDI SOCIETA' D'INGEGNERIA
*(mandataria)*
Ing. Roberto Brandi

TECNOSOIL ENGINEERING s.r.l.
*(mandante)*
Geol. Eustachio Pietromartire

**GEOCART PROFESSIONAL SERVICE S.R.L.**
*(mandante)*
Geom. Nicola Martini

**LIMES SOCIETA' COOPERATIVA**
*(mandante)*
Archeol. Hermann Borghesi

**STUDIO TECNICO ING. TARABORRELLI B.**
*(mandante)*
Ing. Taraborrelli Bellafronte Angelo

**STUDIO TECNICO AGRONOMICO DOTT. NICOLA TAVANO** *(mandante)*
Dott. Nicola Tavano

**"ORANGES & DI CARMINE ASSOCIATI"**
*(mandante)*
Arch. Maurizio Oranges

**SGAI S.R.L. di E. Forlani & C.**
*(ausiliaria)*
Ing. Andrea Forlani

Il Responsabile del Progetto:
Ing. Ghizzoni Angela

Approvazioni:


## PROGETTO ESECUTIVO (D.Lgs. 36/2023 - All. I-7 )

## D - ELABORATI GRAFICI DI INQUADRAMENTO

**Sub-intervento 1.1 - SP86 del Vasto**

| *Tavola/Allegato* | **CARTA DELLA PERICOLOSITA' IDRAULICA PSDA** |
|---|---|

| *Codice commessa* | *Data di emissione* | *Rev* | *Scala* | *Formato* |
|---|---|---|---|---|
| T2502 | Novembre 2025 | 00 | 1 : 10.000 | dwg |
| *Codice elaborato* | *Redatto* | *Controllato* | *Approvato* | |
| GR7 | Brandi S.R.L. | Pietromartire L. | Brandi R. | |

| | | |
|---|---|---|
| Novembre 2025 | Brandi R. | Emissione Progetto Esecutivo |
| Data | Operatore | Descrizione |