
RILIEVO TOPOGRAFICO

Scala 1:500

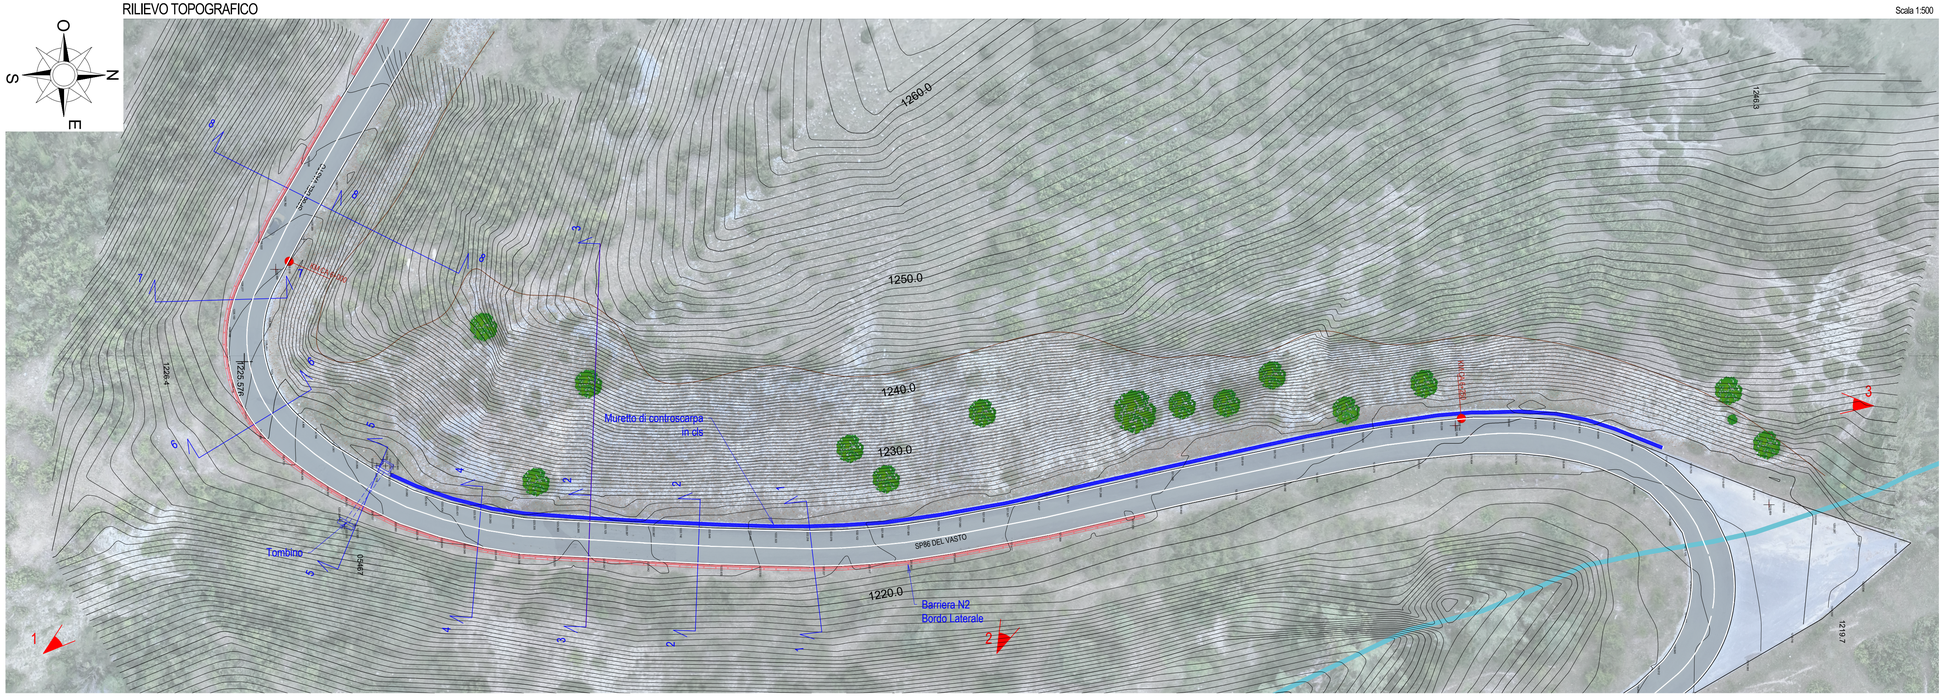

LEGENDA

- Barriera stradale N2 Bordo Laterale
- Muretto di controscarpa e tombini.
- Segnaletica orizzontale esistente

DOCUMENTAZIONE FOTOGRAFICA

FOTOGRAFIA 1



FOTOGRAFIA 2



FOTOGRAFIA 3



AMMINISTRAZIONE PROVINCIALE DELL'AQUILA

SETTORE VIABILITA'
Via Saragat Loc. Campo di Pile, 67100 L'Aquila
DIRIGENTE DEL SETTORE Ing. Nicolino D'Amico

ACCORDO PER LA COESIONE 2021–2027 — FSC Fondo per lo Sviluppo e la Coesione

Fondo di Sviluppo e Coesione 2021-2027 *Delibera CIPESS n. 15 del 23/04/2024 - Accordo per la Coesione Governo - Regione Abruzzo.* **INTERVENTI DI MESSA IN SICUREZZA E DI ADEGUAMENTO FUNZIONALE DELLE STRADE PROVINCIALI.**
CUP : F37H24000030001

I Progettisti :

BRANDI SOCIETA' D'INGEGNERIA (mandataria) Ing. Roberto Brandi

TECNOSOIL ENGINEERING s.r.l. (mandante) Geol. Eustachio Pietromartire

GEOCART PROFESSIONAL SERVICE S.R.L. (mandante) Geom. Nicola Martini

LIMES SOCIETA' COOPERATIVA (mandante) Archeol. Hermann Borghesi

STUDIO TECNICO ING. TARABORRELLI B. (mandante) Ing. Taraborrelli Bellafronte Angelo

STUDIO TECNICO AGRONOMICO DOTT. NICOLA TAVANO (mandante) Dott. Nicola Tavano

"ORANGES & DI CARMINE ASSOCIATI" (mandante) Arch. Maurizio Oranges

SGAI S.R.L. di E. Fortani & C. (ausiliaria) Ing. Andrea Fortani

Il Responsabile del Progetto:
Ing. Ghizzoni Angela

Approvazioni:

PROGETTO ESECUTIVO (D.Lgs. 36/2023 - All. I-7)

E - ELABORATI GRAFICI DI RILIEVO

Sub-intervento 1.2 - SP86 del Vasto

Tavola/Allegato	**RILIEVO PLANO-ALTIMETRICO E FOTOGRAFICO**
E1	

Codice commessa	*Data di emissione*	*Rev*	*Scala*	*Formato*
T2502	*Novembre 2025*	*00*	***1:500***	*dwg*
Codice elaborato	*Redatto*	*Controllato*	*Approvato*	
GR1	*Brandi S.R.L.*	*Pietromartire L.*	*Brandi R.*	

Data	*Operatore*	*Descrizione*
Novembre 2025	*Brandi R.*	*Emissione Progetto Esecutivo*