

STATO DI FATTO - PLANIMETRIA

Scala 1:100

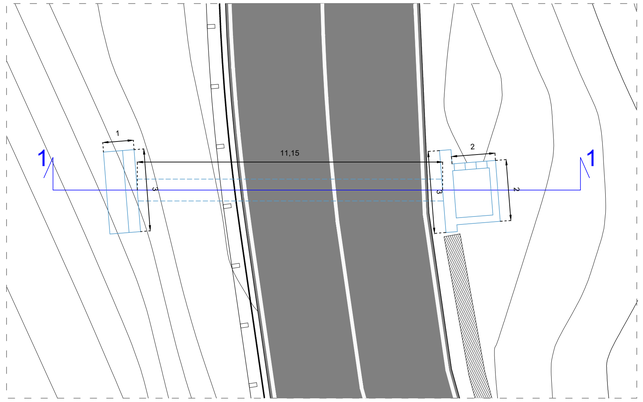


STATO DI FATTO - SEZIONE 1-1

Scala 1:50

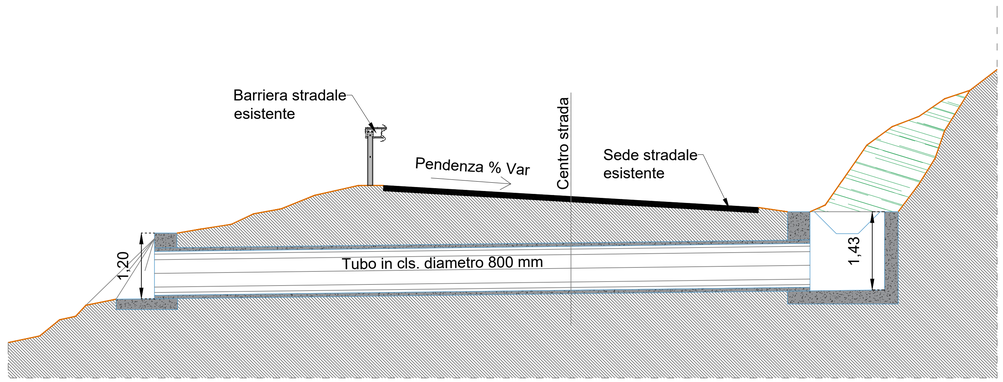


STATO DI PROGETTO - PLANIMETRIA

Scala 1:100

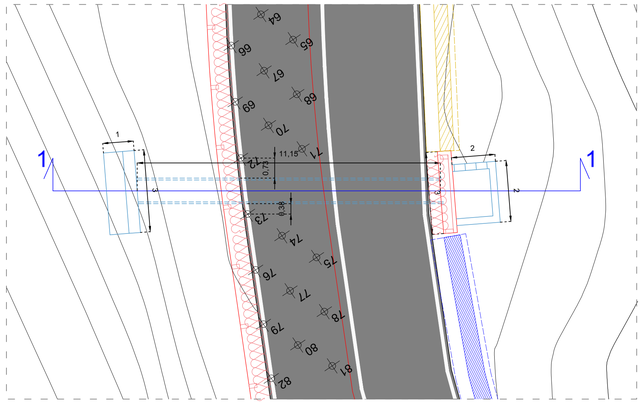

STATO DI FATTO - SEZIONE 1-1

Scala 1:50

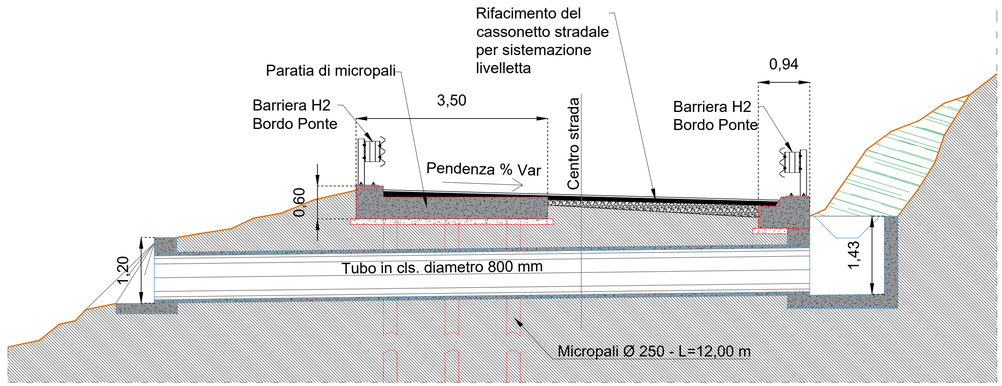

AMMINISTRAZIONE PROVINCIALE DELL'AQUILA

SETTORE VIABILITA'
Via Saragat Loc. Campo di Pile, 67100 L'Aquila
DIRIGENTE DEL SETTORE Ing. Nicolino D'Amico

COESIONE ITALIA E PVS
ACCORDO PER LA COESIONE 2021-2027
FSC Fondo per lo Sviluppo e la Coesione

Fondo di Sviluppo e Coesione 2021-2027 *Delibera CIPESS n. 15 del 23/04/2024 - Accordo per la Coesione Governo - Regione Abruzzo.* **INTERVENTI DI MESSA IN SICUREZZA E DI ADEGUAMENTO FUNZIONALE DELLE STRADE PROVINCIALI.**
CUP : F37H24000030001

I Progettisti :

BRANDI SOCIETA D'INGEGNERIA
(mandataria)
Ing. Roberto Brandi

TECNOSOIL ENGINEERING s.r.l.
(mandante)
Geol. Eustachio Pietromartire

GEOCART PROFESSIONAL SERVICE S.R.L.
(mandante)
Geom. Nicola Martini

LIMES SOCIETA' COOPERATIVA
(mandante)
Archeol. Hermann Borghesi

STUDIO TECNICO ING. TARABORRELLI B.
(mandante)
Ing. Taraborrelli Bellisfronte Angelo

STUDIO TECNICO AGRONOMICO DOTT. NICOLA TAVANO *(mandante)*
Dott. Nicola Tavano

"ORANGES & DI CARMINE ASSOCIATI"
(mandante)
Arch. Maurizio Oranges

SGAI S.R.L. di E. Forlani & C.
(ausiliaria)
Ing. Andrea Forlani

Il Responsabile del Progetto:
Ing. Ghizzoni Angela

Approvazioni:

PROGETTO ESECUTIVO (D.Lgs. 36/2023 - All. I-7)

E - ELABORATI GRAFICI DI RILIEVO

Sub-intervento 1.2 - SP86 del Vasto

Tavola/Allegato	**PLANIMETRIA E RISOLUZIONE INTERFERENZE**
E2	

Codice commessa	*Data di emissione*	*Rev*	*Scala*	*Formato*
T2502	Novembre 2025	00	varie	dwg
Codice elaborato	*Redatto*	*Controllato*	*Approvato*	
GR2	Brandi S.R.L.	Pietromartire L.	Brandi R.	

Novembre 2025	Brandi R.	Emissione Progetto Esecutivo	
Data	Operatore	Descrizione	