
PLANIMETRIA GENERALE DI PROGETTO

Scala 1:500

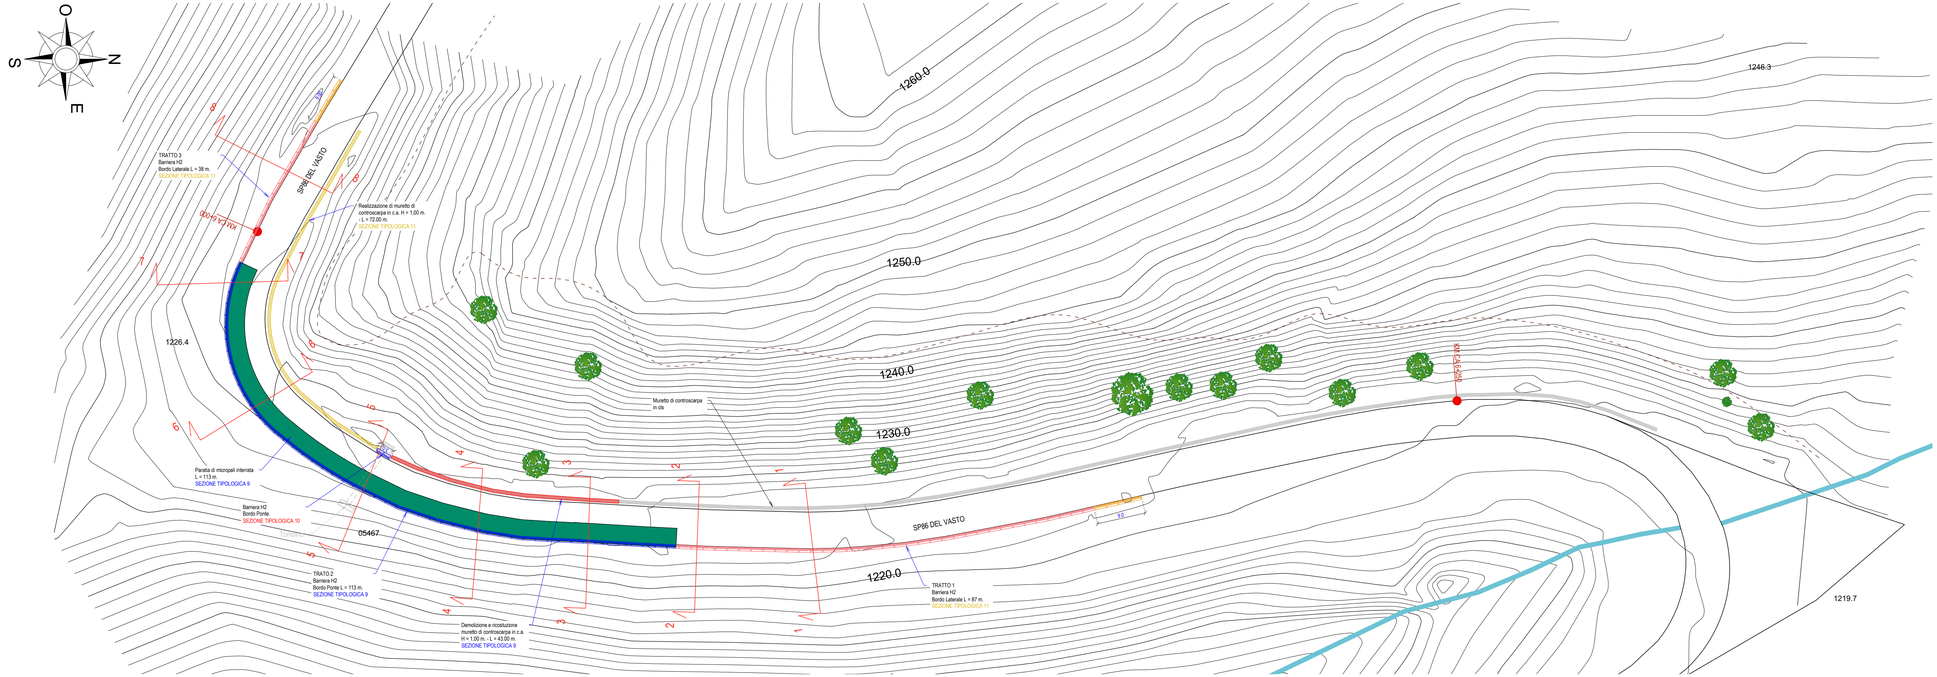

LEGENDA

- Barriera stradale H2 Bordo Ponte in acciaio.
- Barriera stradale H2 Bordo Laterale in acciaio.
- Demolizione e ricostruzione di muro di controscarpa di altezza 1,00 m. e lunghezza 43,00 m.
- Realizzazione di muro di controscarpa di altezza 1,00 m. e lunghezza 72,00 m.
- Realizzazione di paratia di micropali del diametro di 250 mm. disposti a quinconce e della profondità di 12,00 m.
- Barriera stradale H2 Bordo Laterale in acciaio tratto terminale l= 9,00 ml

AMMINISTRAZIONE PROVINCIALE DELL'AQUILA

SETTORE VIABILITA'
Via Saragat Loc. Campo di Pile, 67100 L'Aquila
DIRIGENTE DEL SETTORE Ing. Nicolino D'Amico

ACCORDO PER LA COESIONE 2021-2027 | FSC Fondo per lo Sviluppo e la Coesione

Fondo di Sviluppo e Coesione 2021-2027 *Delibera CIPESS n. 15 del 23/04/2024 - Accordo per la Coesione Governo - Regione Abruzzo.* **INTERVENTI DI MESSA IN SICUREZZA E DI ADEGUAMENTO FUNZIONALE DELLE STRADE PROVINCIALI.**

CUP : F37H24000030001

I Progettisti :

BRANDI SOCIETÀ D'INGEGNERIA
(mandataria)
Ing. Roberto Brandi

TECNOSOIL ENGINEERING s.r.l.
(mandante)
Geol. Eustachio Pietromartire

GEOCART PROFESSIONAL SERVICE S.R.L.
(mandante)
Geom. Nicola Mantini

LIMES SOCIETA' COOPERATIVA
(mandante)
Archeol. Hermann Borghesi

STUDIO TECNICO ING. TARABORRELLI B.
(mandante)
Ing. Taraborrelli Bellafronte Angelo

STUDIO TECNICO AGRONOMICO DOTT. NICOLA TAVANO *(mandante)*
Dott. Nicola Tavano

"ORANGES & DI CARMINE ASSOCIATI"
(mandante)
Arch. Maurizio Oranges

SGAI S.R.L. di E. Forlani & C.
(ausiliaria)
Ing. Andrea Forlani

Il Responsabile del Progetto:
Ing. Ghizzoni Angela

Approvazioni:

PROGETTO ESECUTIVO (D.Lgs. 36/2023 - All. I-7)

F - ELABORATI GRAFICI DI PROGETTO

Sub-intervento 1.1 - SP86 del Vasto

Tavola/Allegato F1	**PLANIMETRIA GENERALE DI PROGETTO**

Codice commessa	*Data di emissione*	*Rev*	*Scala*	*Formato*
T2502	Dicembre 2025	01	1:500	dwg
Codice elaborato GR1	*Redatto* Brandi S.R.L.	*Controllato* Pietromartire L.	*Approvato* Brandi R.	

Data	*Operatore*	*Descrizione*
Dicembre 2025	Brandi R.	Revisione
Novembre 2025	Brandi R.	Emissione Progetto Esecutivo