
PLANIMETRIA DEI FILI FISSI

Scala 1:200

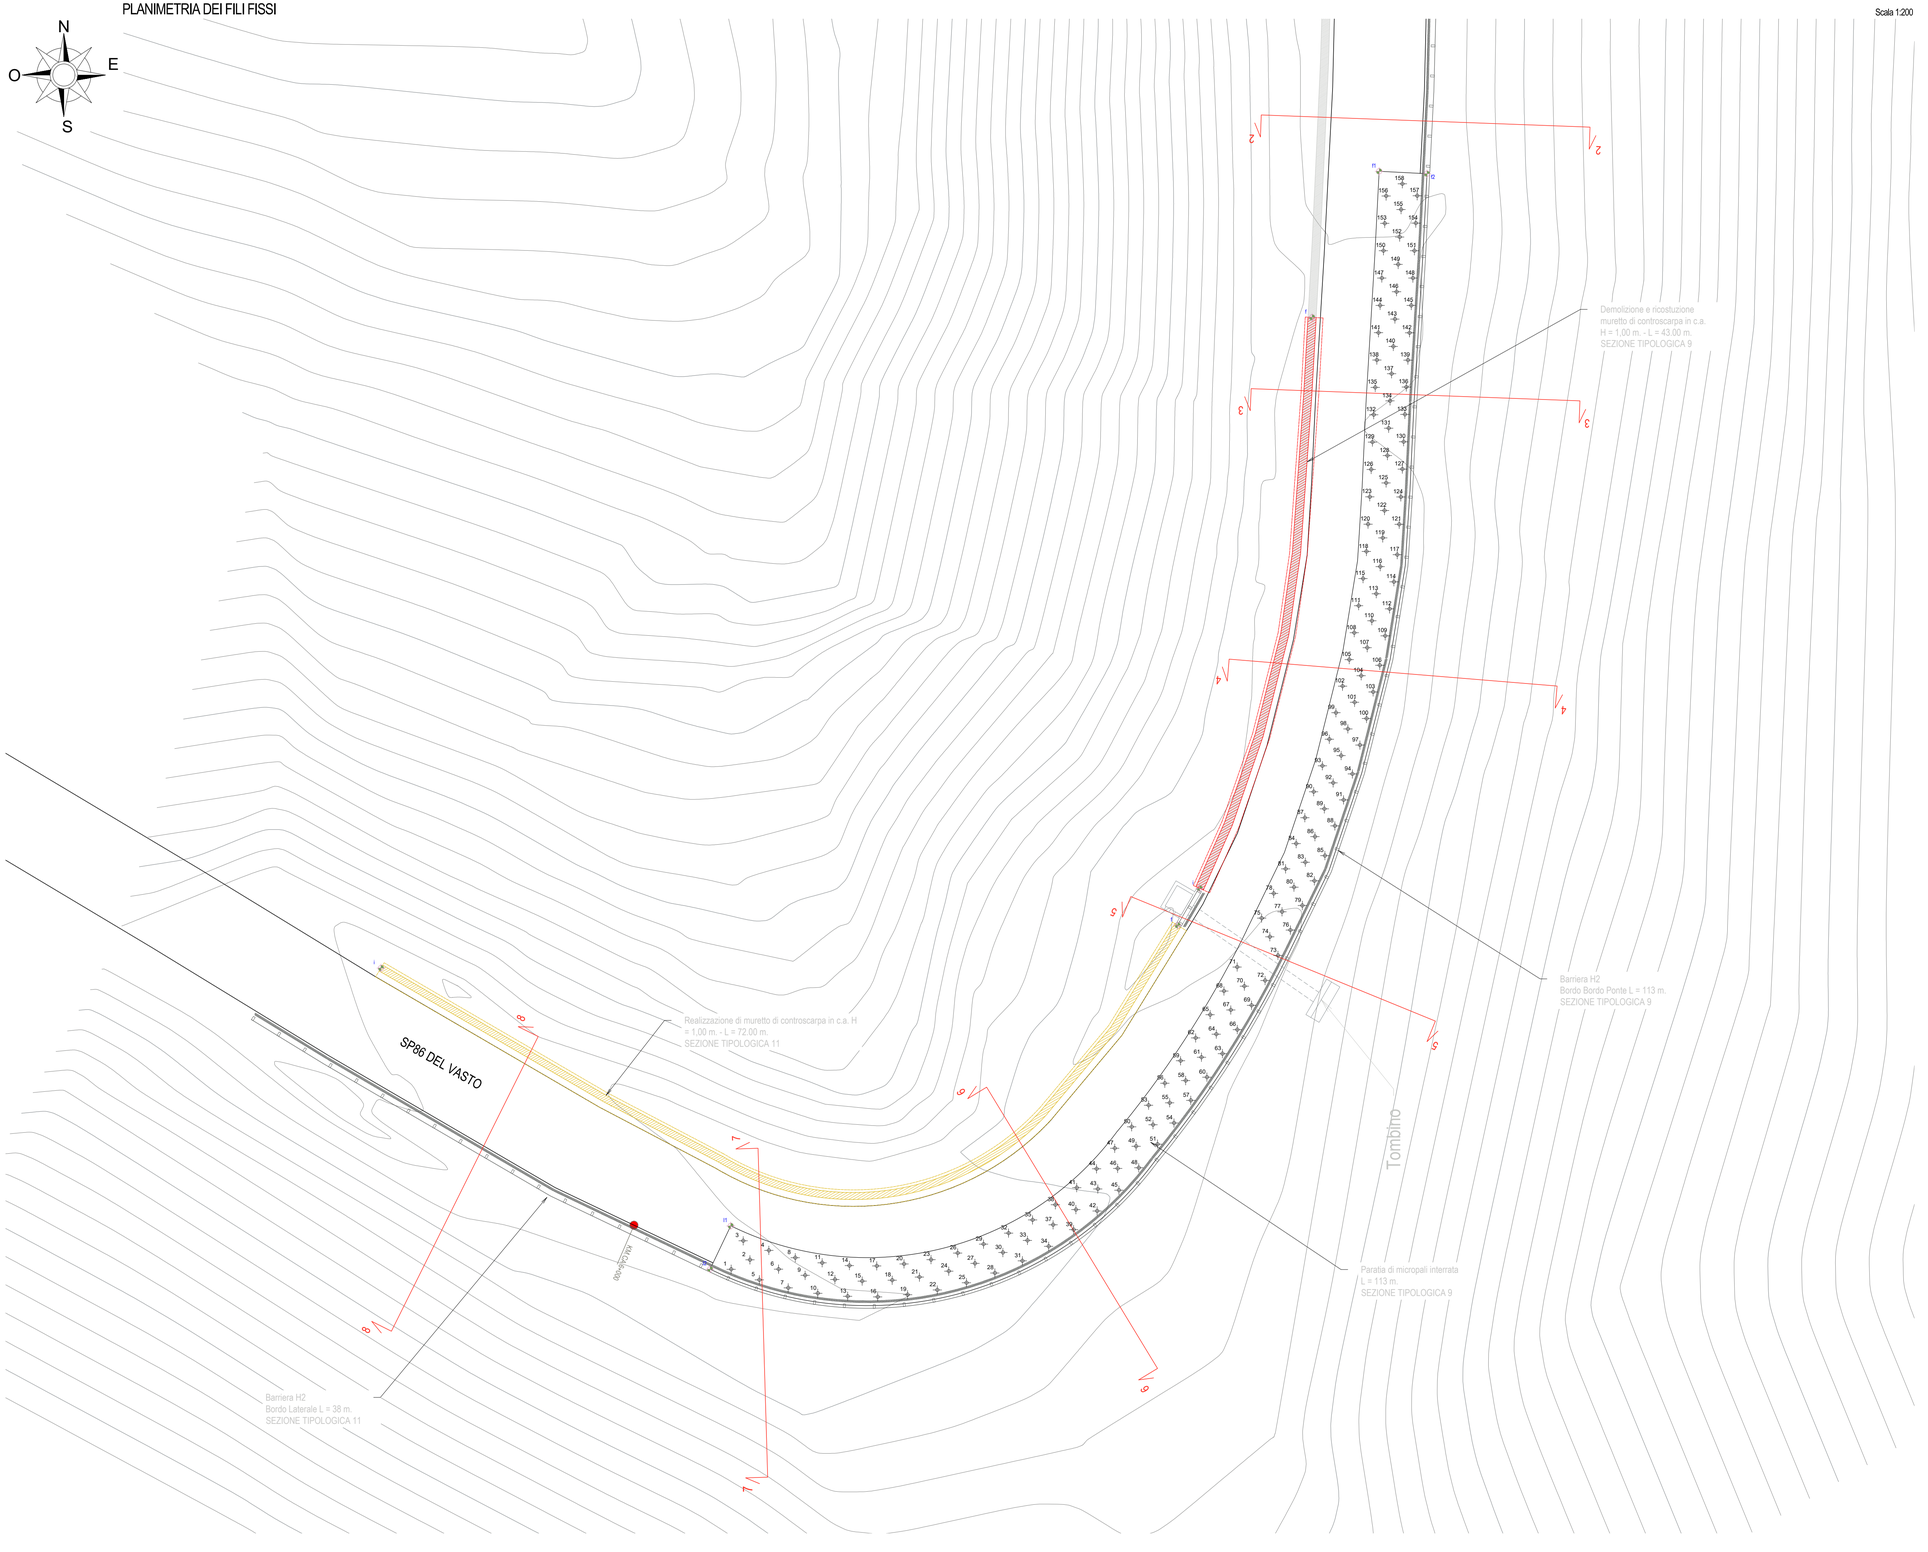

LEGENDA

- Barriera stradale H2 Bordo Ponte in acciaio.
- Barriera stradale H2 Bordo Laterale in acciaio.
- Demolizione e ricostruzione di muro di controscarpa di altezza 1,00 m. e lunghezza 43,00 m.
- Realizzazione di muro di controscarpa di altezza 1,00 m. e lunghezza 72,00 m.
- Realizzazione di paratia di micropali del diametro di 250 mm. disposti a quinconce e della profondità di 12,00 m.

TABELLA COORDINATE PARATIA DI MICROPALI (Sistema di rif. Roma 40 - Monte M.)				
INTERVENTO	Coord. punto inizio		Coord. punto fine	
PUNTO A VALLE	4699729.5304 Nord	372649.3198 Est	4699809.5211 Nord	372701.6816 Est
PUNTO A MONTE	4699732.6892 Nord	2392658.4327 Est	4699809.6988 Nord	372698.1861 Est

TABELLA COORDINATE MURO DI CONTROSCARPA (Sistema di rif. Roma 40 - Monte M.)				
INTERVENTO	Coord. punto inizio		Coord. punto fine	
Muro da 43m	4699757.3414 Nord	372685.0808 Est	4699799.0347 Nord	372693.2912 Est
Muro da 72m	4699751.5175 Nord	372625.2841 Est	4699754.6350 Nord	372683.4775 Est

AMMINISTRAZIONE PROVINCIALE DELL'AQUILA

SETTORE VIABILITA'
Via Saragat Loc. Campo di Pile, 67100 L'Aquila
DIRIGENTE DEL SETTORE Ing. Nicolino D'Amico

COESIONE ITALIA in 27 REGIONI — ACCORDO PER LA COESIONE 2021-2027 — FSC Fondo per lo Sviluppo e la Coesione

Fondo di Sviluppo e Coesione 2021-2027 *Delibera CIPESS n. 15 del 23/04/2024 - Accordo per la Coesione Governo - Regione Abruzzo.* **INTERVENTI DI MESSA IN SICUREZZA E DI ADEGUAMENTO FUNZIONALE DELLE STRADE PROVINCIALI.**
CUP : F37H24000030001

I Progettisti :

BRANDI SOCIETÀ D'INGEGNERIA
(mandataria)
Ing. Roberto Brandi

TECNOSOIL ENGINEERING s.r.l.
(mandante)
Geol. Eustachio Pietromartire

GEOCART PROFESSIONAL SERVICE S.R.L.
(mandante)
Geom. Nicola Mantini

LIMES SOCIETA' COOPERATIVA
(mandante)
Archeol. Hermann Borghesi

STUDIO TECNICO ING. TARABORRELLI B.
(mandante)
Ing. Taraborrelli Bellafronte Angelo

STUDIO TECNICO AGRONOMICO DOTT. NICOLA TAVANO *(mandante)*
Dott. Nicola Tavano

"ORANGES & DI CARMINE ASSOCIATI"
(mandante)
Arch. Maurizio Oranges

SGAI S.R.L. di E. Forlani & C.
(ausiliario)
Ing. Andrea Forlani

Il Responsabile del Progetto:
Ing. Ghizzoni Angela

Approvazioni:

PROGETTO ESECUTIVO (D.Lgs. 36/2023 - All. I-7)

F - ELABORATI GRAFICI DI PROGETTO

Sub-intervento 1.1 - SP86 del Vasto

Tavola/Allegato	F2	**PLANIMETRIA DEI FILI FISSI**			
Codice commessa	T2502	*Data di emissione* Novembre 2025	*Rev* 00	*Scala* 1:200	*Formato* dwg
Codice elaborato	GR2	*Redatto* Brandi S.R.L.	*Controllato* Pietromartire L.	*Approvato* Brandi R.	

Novembre 2025	Brandi R.	Emissione Progetto Esecutivo
Data	*Operatore*	*Descrizione*