
SEZIONI PROGRESSIVE DI PROGETTO


Scala 1:100

SEZIONE N.1

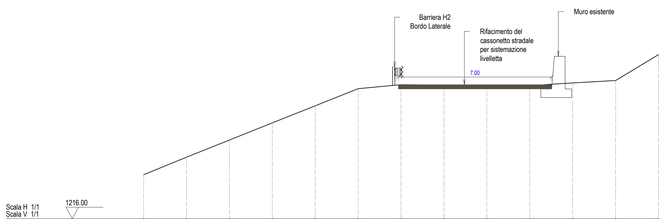


Quota	1218.05	1218.87	1219.66	1220.46	1221.26	1222.06	1222.25	1222.24	1222.22	1222.20	1222.33	1222.75	1223.65
Progressiva	-20.00	-18.00	-16.00	-14.00	-12.00	-10.00	-8.00	-6.00	-4.00	-2.00	0.00	2.00	4.00
Parziale	2.00	2.00	2.00	2.00	2.00	2.00	2.00	2.00	2.00	2.00	2.00	2.00	

SEZIONE N.2

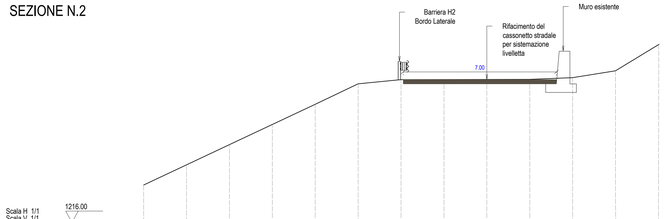


Quota	1217.75	1218.69	1219.63	1220.57	1221.51	1222.47	1222.66	1222.67	1222.67	1222.68	1222.76	1223.31	1224.40
Progressiva	-20.00	-18.00	-16.00	-14.00	-12.00	-10.00	-8.00	-6.00	-4.00	-2.00	0.00	2.00	4.00
Parziale	2.00	2.00	2.00	2.00	2.00	2.00	2.00	2.00	2.00	2.00	2.00	2.00	

SEZIONE N.3

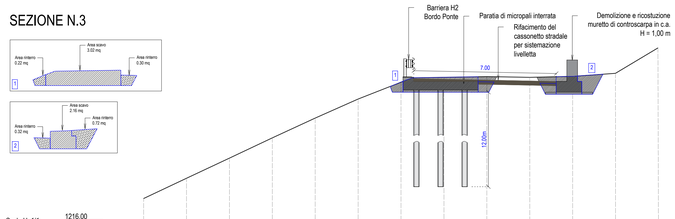


Quota	1217.57	1218.51	1219.45	1220.40	1221.32	1222.21	1222.88	1223.07	1223.25	1223.22	1223.27	1223.96	1224.92
Progressiva	-20.00	-18.00	-16.00	-14.00	-12.00	-10.00	-8.00	-6.00	-4.00	-2.00	0.00	2.00	4.00
Parziale	2.00	2.00	2.00	2.00	2.00	2.00	2.00	2.00	2.00	2.00	2.00	2.00	

SEZIONE N.4

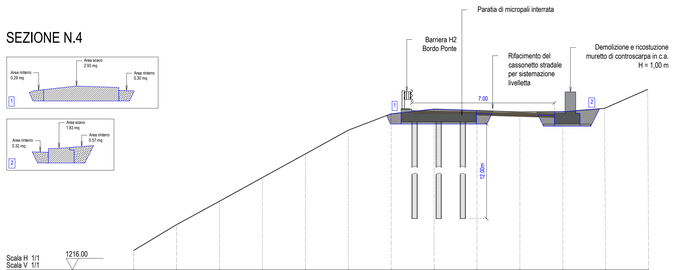


Quota	1216.90	1218.10	1219.19	1220.29	1221.40	1222.50	1223.27	1223.49	1223.42	1223.35	1223.36	1223.88	1224.67
Progressiva	-20.00	-18.00	-16.00	-14.00	-12.00	-10.00	-8.00	-6.00	-4.00	-2.00	-0.00	2.00	4.00
Parziale	2.00	2.00	2.00	2.00	2.00	2.00	2.00	2.00	2.00	2.00	2.00	2.00	

SEZIONE N.5

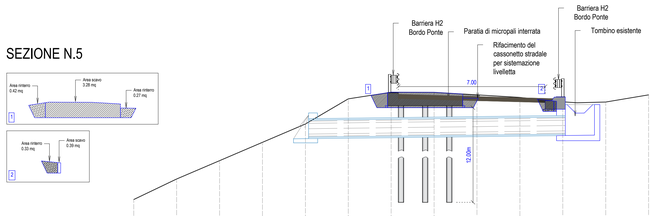


Quota	1219.07	1220.03	1220.88	1221.74	1222.59	1223.77	1224.07	1224.07	1223.95	1223.83	1223.63	1223.62	1224.02
Progressiva	-20.00	-18.00	-16.00	-14.00	-12.00	-10.00	-8.00	-6.00	-4.00	-2.00	-0.00	2.00	4.00
Parziale	2.00	2.00	2.00	2.00	2.00	2.00	2.00	2.00	2.00	2.00	2.00	2.00	

SEZIONE N.6

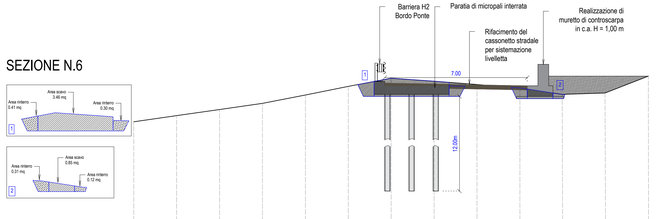


Quota	1223.25	1223.53	1223.82	1224.10	1224.49	1224.90	1225.28	1225.14	1224.99	1224.82	1224.78	1225.13	1225.74
Progressiva	-20.00	-18.00	-16.00	-14.00	-12.00	-10.00	-8.00	-6.00	-4.00	-2.00	-0.00	2.00	4.00
Parziale	2.00	2.00	2.00	2.00	2.00	2.00	2.00	2.00	2.00	2.00	2.00	2.00	

SEZIONE N.7

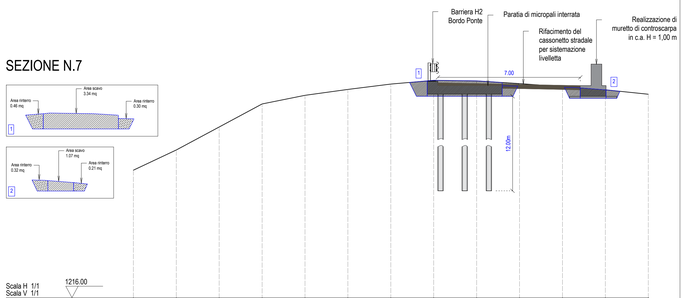

Quota	1221.94	1222.88	1223.96	1225.03	1225.43	1225.71	1225.96	1226.13	1226.11	1225.98	1225.85	1225.69	1225.48
Progressiva	-20.00	-18.00	-16.00	-14.00	-12.00	-10.00	-8.00	-6.00	-4.00	-2.00	-0.00	2.00	4.00
Parziale	2.00	2.00	2.00	2.00	2.00	2.00	2.00	2.00	2.00	2.00	2.00	2.00	

SEZIONE N.8

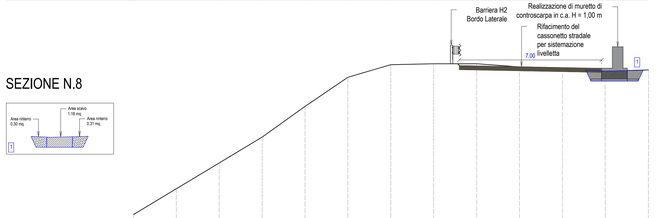

Quota	1219.77	1220.97	1222.18	1223.38	1224.81	1226.17	1226.76	1226.80	1226.80	1226.77	1226.77	1226.77	1226.97
Progressiva	-20.00	-18.00	-16.00	-14.00	-12.00	-10.00	-8.00	-6.00	-4.00	-2.00	0.00	2.00	4.00
Parziale	2.00	2.00	2.00	2.00	2.00	2.00	2.00	2.00	2.00	2.00	2.00	2.00	

LEGENDA

- Area di scavo
- Area di rinterro con materiale arido
- Opere in c.a.

AMMINISTRAZIONE PROVINCIALE DELL'AQUILA

SETTORE VIABILITA'

Via Saragat Loc. Campo di Pile, 67100 L'Aquila

DIRIGENTE DEL SETTORE Ing. Nicolino D'Amico

COESIONE SVILUPPO E COESIONE

ACCORDO PER LA COESIONE 2021–2027

FSC Fondo per lo Sviluppo e la Coesione

Fondo di Sviluppo e Coesione 2021-2027 *Delibera CIPESS n. 15 del 23/04/2024 - Accordo per la Coesione Governo - Regione Abruzzo.* **INTERVENTI DI MESSA IN SICUREZZA E DI ADEGUAMENTO FUNZIONALE DELLE STRADE PROVINCIALI.**

CUP : F37H24000030001

I Progettisti :

BRANDI SOCIETA' D'INGEGNERIA (mandataria) Ing. Roberto Brandi

TECNOSOIL ENGINEERING s.r.l. (mandante) Geol. Eustachio Pietromartire

GEOCART PROFESSIONAL SERVICE S.R.L. (mandante) Geom. Nicola Mantini

LIMES SOCIETA' COOPERATIVA (mandante) Archeol. Hermann Borghesi

STUDIO TECNICO ING. TARABORRELLI B. (mandante) Ing. Tarabonelli Ballefonte Angelo

STUDIO TECNICO AGRONOMICO DOTT. NICOLA TAVANO (mandante) Dott. Nicola Tavano

"ORANGES & DI CARMINE ASSOCIATI" (mandante) Arch. Maurizio Oranges

SGAI S.R.L. di E. Forlani & C. (ausiliaria) Ing. Andrea Forlani

Il Responsabile del Progetto: Ing. Ghizzoni Angelo

Approvazioni:

PROGETTO ESECUTIVO (D.Lgs. 36/2023 - All. I-7)

F - ELABORATI GRAFICI DI PROGETTO

Sub-intervento 1.1 - SP86 del Vasto

Tavola/Allegato	F3	SEZIONI PROGRESSIVE DI PROGETTO			
Codice commessa	T2502	Data di emissione: Dicembre 2025	Rev: 01	Scala: 1:100	Formato: dwg
Codice elaborato	GR3	Redatto: Brandi S.R.L.	Controllato: Pietromartire L.	Approvato: Brandi R.	

Dicembre 2025	Brandi R.	Revisione
Novembre 2025	Brandi R.	Emissione Progetto Esecutivo
Data	Operatore	Descrizione