
SVILUPPO PROSPETTICO

Scala 1:250

LEGENDA

- Demolizione e ricostruzione di muro di controscarpa di altezza 1,00 m, e lunghezza 43,00 m.
- Realizzazione di muro di controscarpa di altezza 1,00 m, e lunghezza 72,00 m.
- Realizzazione di paratia di micropali del diametro di 250 mm. disposti a quinconce e della profondità di 12,00 m.

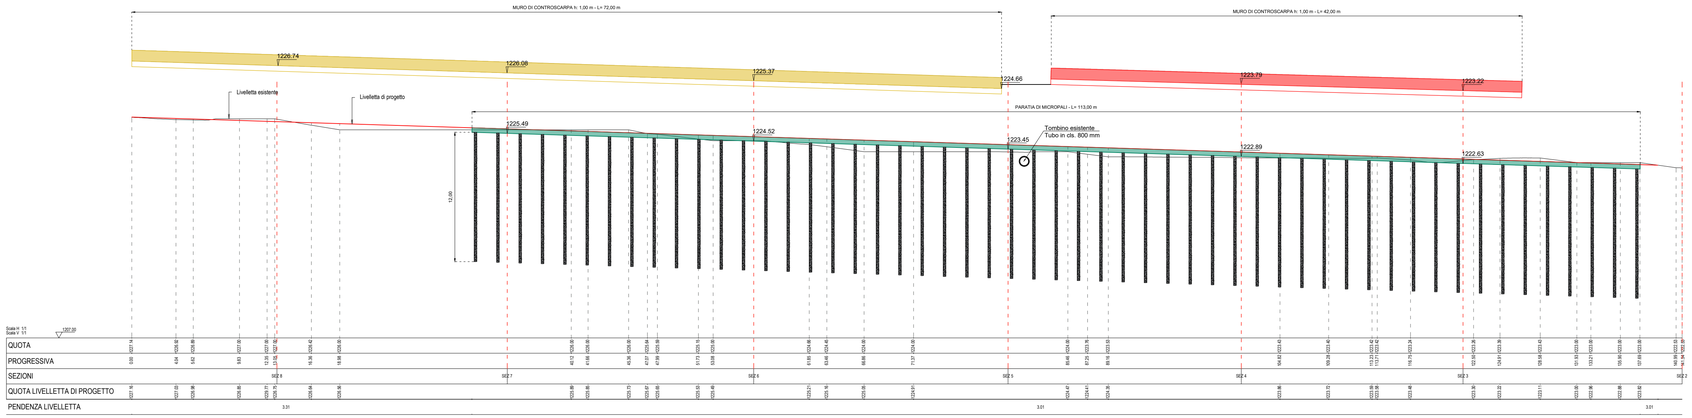


SEZIONE LITOSTRATIGRAFICA

Scala 1:100

Legenda

- Terreno di riporto.
- Detrito eterometrico costituito da clasti e ciottoli calcarei.
- Calcareniti e calciruditi in strati e banchi. Il deposito si presenta estremaente fratturato.
- Scaglia rossa costituita da calcari micritici con intercalcazioni di calcareniti fini, molto fratturata.

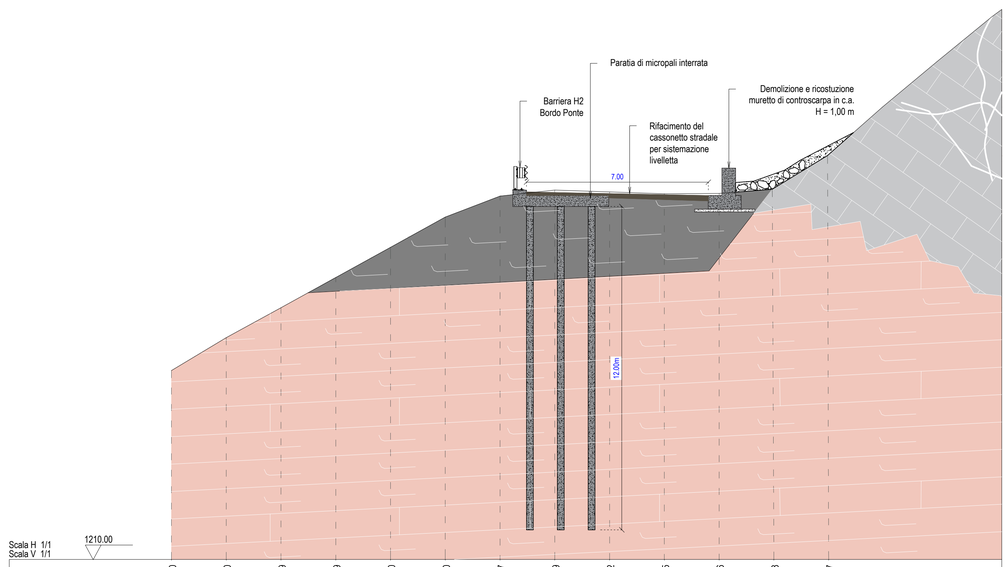

Quota	1216.90	1218.10	1219.19	1220.29	1221.40	1222.50	1223.27	1223.49	1223.42	1223.35	1223.36	1223.88	1224.67
Progressiva	-20.00	-18.00	-16.00	-14.00	-12.00	-10.00	-8.00	-6.00	-4.00	-2.00	-0.00	2.00	4.00
Parziale		2.00	2.00	2.00	2.00	2.00	2.00	2.00	2.00	2.00	2.00	2.00	2.00

AMMINISTRAZIONE PROVINCIALE DELL'AQUILA

SETTORE VIABILITA'
Via Saragat Loc. Campo di Pile, 67100 L'Aquila
DIRIGENTE DEL SETTORE Ing. Nicolino D'Amico

ACCORDO PER LA COESIONE 2021-2027 — FSC Fondo per lo Sviluppo e la Coesione

Fondo di Sviluppo e Coesione 2021-2027 *Delibera CIPESS n. 15 del 23/04/2024 - Accordo per la Coesione Governo - Regione Abruzzo.* **INTERVENTI DI MESSA IN SICUREZZA E DI ADEGUAMENTO FUNZIONALE DELLE STRADE PROVINCIALI.**

CUP : F37H24000030001

I Progettisti :

BRANDI SOCIETA' D'INGEGNERIA
(mandataria)
Ing. Roberto Brandi

TECNOSOIL ENGINEERING s.r.l.
(mandante)
Geol. Eustachio Pietromartire

GEOCART PROFESSIONAL SERVICE S.R.L.
(mandante)
Geom. Nicola Mantini

LIMES SOCIETA' COOPERATIVA
(mandante)
Archeol. Hermann Borghesi

STUDIO TECNICO ING. TARABORRELLI B.
(mandante)
Ing. Taraborrelli Bellafronte Angelo

STUDIO TECNICO AGRONOMICO DOTT. NICOLA TAVANO *(mandante)*
Dott. Nicola Tavano

"ORANGES & DI CARMINE ASSOCIATI"
(mandante)
Arch. Maurizio Oranges

SGAI S.R.L. di E. Forlani & C.
(ausiliaria)
Ing. Andrea Forlani

Il Responsabile del Progetto:
Ing. Ghizzoni Angela

Approvazioni:

PROGETTO ESECUTIVO (D.Lgs. 36/2023 - All. I-7)

F - ELABORATI GRAFICI DI PROGETTO

Sub-intervento 1.1 - SP86 del Vasto

Tavola/Allegato	**F4**	**PROFILO LONGITUDINALE E SVILUPPO PROSPETTICO DEGLI INTERVENTI**			
Codice commessa	**T2502**	*Data di emissione* Aprile 2026	*Rev* 03	*Scala* **Varie**	*Formato* dwg
Codice elaborato	**GR4**	*Redatto* Brandi S.R.L.	*Controllato* Pietromartire L.	*Approvato* Brandi R.	

Aprile 2026	Brandi R.	Revisione
Marzo 2026	Brandi R.	Revisione
Dicembre 2025	Brandi R.	Revisione
Novembre 2025	Brandi R.	Emissione Progetto Esecutivo
Data	Operatore	Descrizione