
Scala 1: 10.000

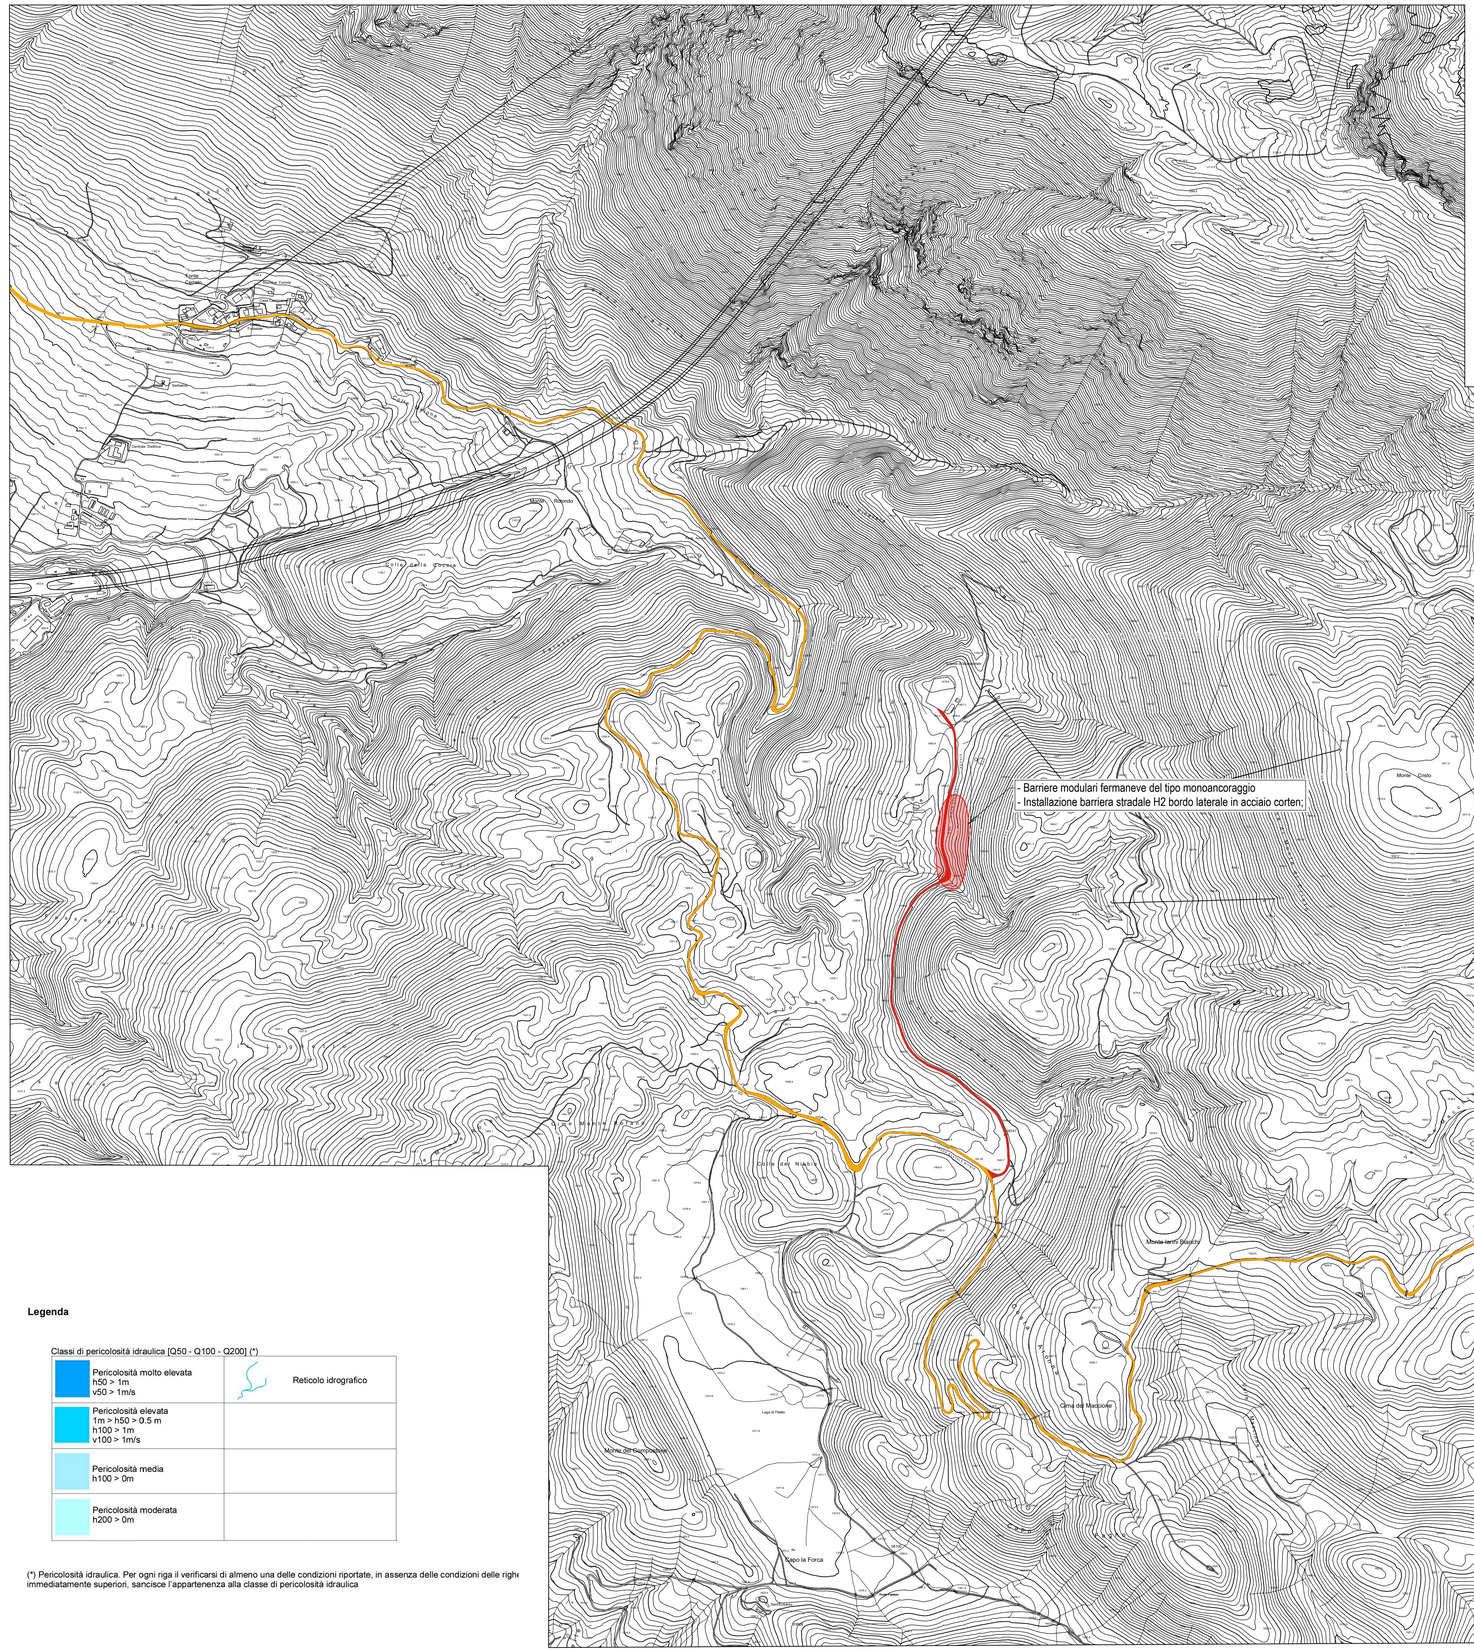

LEGENDA

- Individuazione sito di intervento
- Individuazione del tracciato della SR17bis-I°Tronco
- Individuazione del tracciato della SR17bis-dirB

Legenda

Classi di pericolosità idraulica [Q50 - Q100 - Q200] (*)

Pericolosità molto elevata h50 > 1m v50 > 1m/s	Reticolo idrografico
Pericolosità elevata 1m > h50 > 0.5 m h100 > 1m v100 > 1m/s	
Pericolosità media h100 > 0m	
Pericolosità moderata h200 > 0m	

(*) Pericolosità idraulica. Per ogni riga il verificarsi di almeno una delle condizioni riportate, in assenza delle condizioni delle righe immediatamente superiori, sancisce l'appartenenza alla classe di pericolosità idraulica

AMMINISTRAZIONE PROVINCIALE DELL'AQUILA

SETTORE VIABILITA'
Via Saragat Loc. Campo di Pile, 67100 L'Aquila
DIRIGENTE DEL SETTORE Ing. Nicolino D'Amico

ACCORDO PER LA COESIONE 2021-2027 — FSC Fondo per lo Sviluppo e la Coesione

Fondo di Sviluppo e Coesione 2021-2027 *Delibera CIPESS n. 15 del 23/04/2024 - Accordo per la Coesione Governo - Regione Abruzzo.* **INTERVENTI DI MESSA IN SICUREZZA E DI ADEGUAMENTO FUNZIONALE DELLE STRADE PROVINCIALI.**
CUP : F37H24000030001

I Progettisti :

BRANDI SOCIETÀ D'INGEGNERIA
(mandataria)
Ing. Roberto Brandi

TECNOSOIL ENGINEERING s.r.l.
(mandante)
Geol. Eustachio Pietromartire

GEOCART PROFESSIONAL SERVICE S.R.L.
(mandante)
Geom. Nicola Mantini

LIMES SOCIETA' COOPERATIVA
(mandante)
Archeol. Hermann Borghesi

STUDIO TECNICO ING. TARABORRELLI B.
(mandante)
Ing. Taraborrelli Bellafronte Angelo

STUDIO TECNICO AGRONOMICO DOTT. NICOLA TAVANO *(mandante)*
Dott. Nicola Tavano

"ORANGES & DI CARMINE ASSOCIATI"
(mandante)
Arch. Maurizio Oranges

SGAI S.R.L. di E. Forlani & C.
(ausiliaria)
Ing. Andrea Forlani

Il Responsabile del Progetto:
Ing. Ghizzoni Angela

Approvazioni:

PROGETTO ESECUTIVO (D.Lgs. 36/2023 - All. I-7)

D - ELABORATI GRAFICI DI INQUADRAMENTO

Sub-intervento 1.2 - SR17BIS della funivia del Gran Sasso e di Campo Imperatore

Tavola/Allegato	*D18*	**CARTA DELLA PERICOLOSITA' IDRAULICA PSDA**			
Codice commessa	*T2502*	*Data di emissione* *Novembre 2025*	*Rev* *00*	*Scala* ***1 : 10.000***	*Formato* *dwg*
Codice elaborato	*GR18*	*Redatto* *Brandi S.R.L.*	*Controllato* *Pietromartire L.*	*Approvato* *Brandi R.*	

Novembre 2025	*Brandi R.*	*Emissione Progetto Esecutivo*
Data	*Operatore*	*Descrizione*