
RILIEVO TOPOGRAFICO

Scala 1:500


LEGENDA

Barriere fermaneve esistenti da sostituire

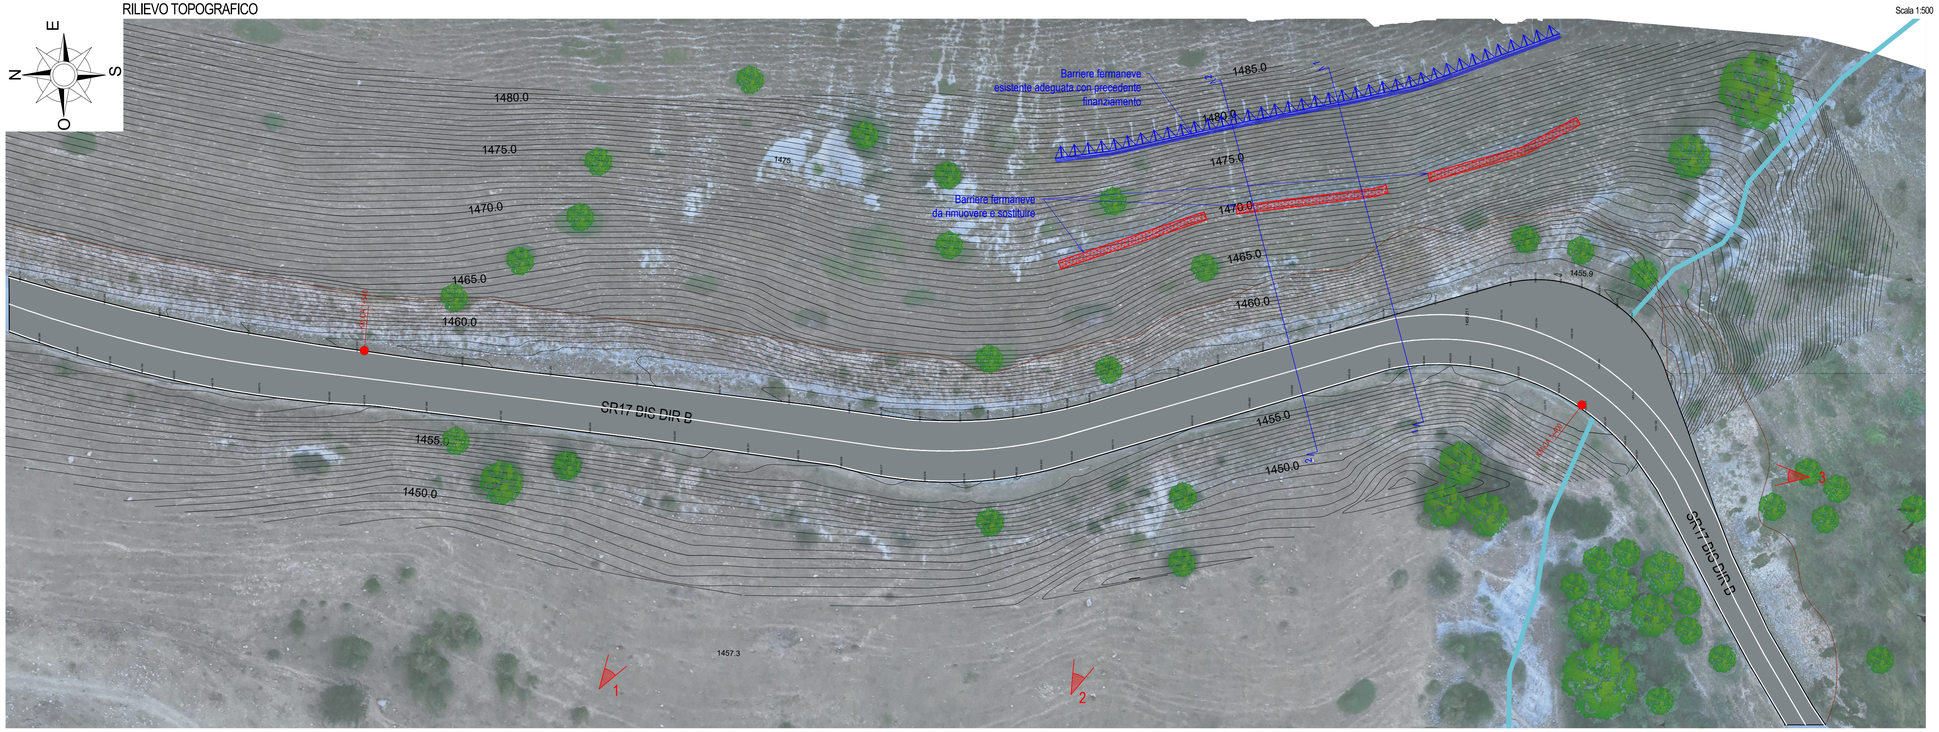

DOCUMENTAZIONE FOTOGRAFICA

FOTOGRAFIA 1

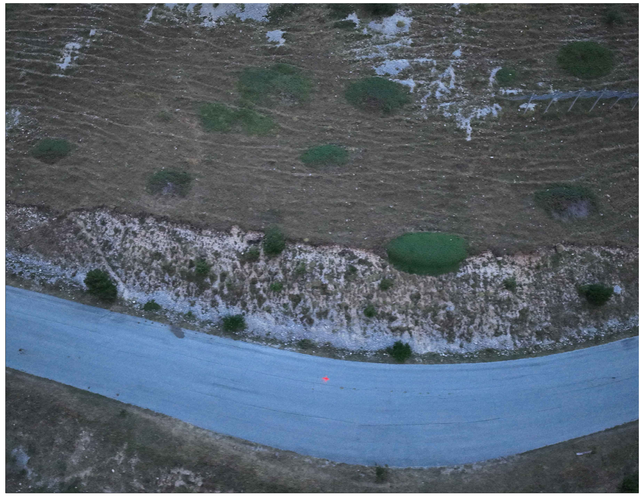

FOTOGRAFIA 2



FOTOGRAFIA 3



AMMINISTRAZIONE PROVINCIALE DELL'AQUILA

SETTORE VIABILITA'
Via Saragat Loc. Campo di Pile, 67100 L'Aquila
DIRIGENTE DEL SETTORE Ing. Nicolino D'Amico

ACCORDO PER LA COESIONE 2021-2027 — FSC Fondo per lo Sviluppo e la Coesione

Fondo di Sviluppo e Coesione 2021-2027 *Delibera CIPESS n. 15 del 23/04/2024 - Accordo per la Coesione Governo - Regione Abruzzo.* **INTERVENTI DI MESSA IN SICUREZZA E DI ADEGUAMENTO FUNZIONALE DELLE STRADE PROVINCIALI.**

CUP : F37H24000030001

I Progettisti :

BRANDI SOCIETÀ D'INGEGNERIA
(mandataria)
Ing. Roberto Brandi

TECNOSOIL ENGINEERING s.r.l.
(mandante)
Geol. Eustachio Pietromartire

GEOCART PROFESSIONAL SERVICE S.R.L.
(mandante)
Geom. Nicola Martini

LIMES SOCIETA' COOPERATIVA
(mandante)
Archeol. Hermann Borghesi

STUDIO TECNICO ING. TARABORRELLI B.
(mandante)
Ing. Taraborrelli Bellisfronte Angelo

STUDIO TECNICO AGRONOMICO DOTT. NICOLA TAVANO *(mandante)*
Dott. Nicola Tavano

"ORANGES & DI CARMINE ASSOCIATI"
(mandante)
Arch. Maurizio Oranges

SGAI S.R.L. di E. Forlani & C.
(ausiliaria)
Ing. Andrea Forlani

Il Responsabile del Progetto:
Ing. Ghizzoni Angela

Approvazioni:

PROGETTO ESECUTIVO (D.Lgs. 36/2023 - All. I-7)

E - ELABORATI GRAFICI DI RILIEVO

Sub-intervento 1.2 - SR17BIS della funivia del Gran Sasso e di Campo Imperatore

Tavola/Allegato	**RILIEVO PLANO-ALTIMETRICO E FOTOGRAFICO**			
E3				
Codice commessa	*Data di emissione*	*Rev*	*Scala*	*Formato*
T2502	Novembre 2025	00	1:500	dwg
Codice elaborato	*Redatto*	*Controllato*	*Approvato*	
GR3	Brandi S.R.L.	Pietromartire L.	Brandi R.	
	Novembre 2025	*Brandi R.*	*Emissione Progetto Esecutivo*	
	Data	*Operatore*	*Descrizione*	