

SEZIONE TIPOLOGICA 8 E PARTICOLARI COSTRUTTIVI

SEZIONE


Scala 1:20

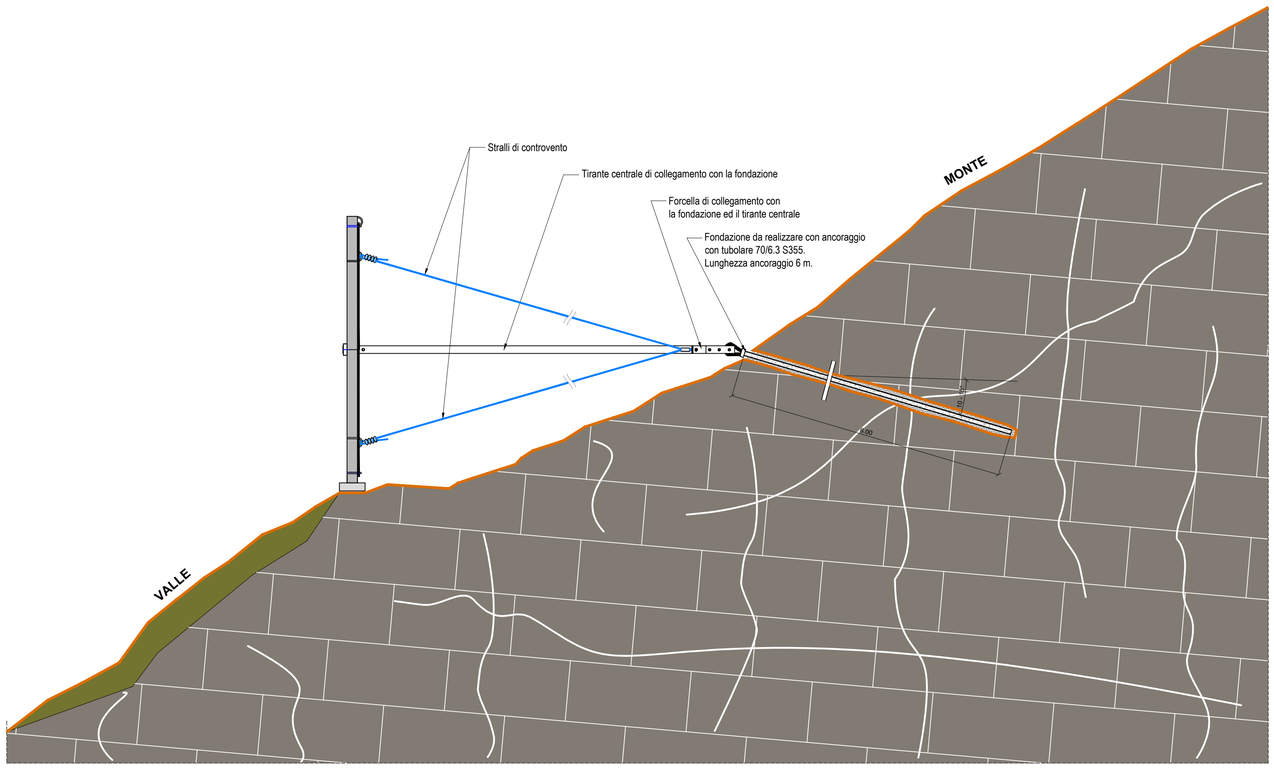

PROSPETTO VISTO DA MONTE VERSO VALLE

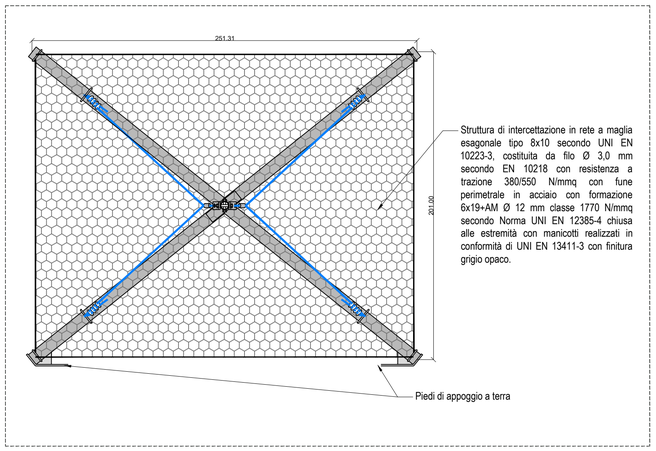

PIANTA

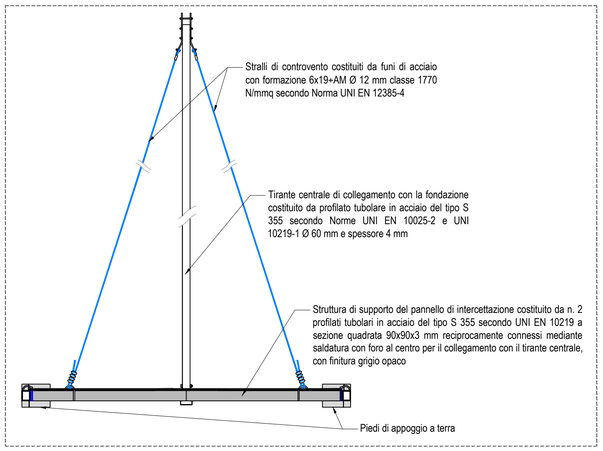

Legenda

Detrito di versante costituito da clasti centimetrici in matrice limosa

Calcareniti bioclastiche con intercalazioni di micriti bianche e selce nera. Il deposito si presenta molto fratturato.

PER BARRIERA PARANEVE

Rete per struttura di intercettazione:	
Maglia	maglia esagonale tipo 8x10 - filo Ø 3,0 mm
Resistenza alla trazione	380/550 N/mmq
Fune perimetrale	acciaio con formazione 6x19+AM Ø 12 mm classe 1770 N/mmq
Finitura	grigio opaco

Struttura di supporto del pannello:	
Profilo	tubolare a sezione quadrata in acciaio S355 - Dim. 90x90x3 mm
Finitura	grigio opaco


Tirante centrale di collegamento:	
Profilo	tubolare a sezione tonda in acciaio S355 - Ø 60 mm sp. 4 mm
Finitura	grigio opaco

Stralli di controvento:	
Fune perimetrale	acciaio con formazione 6x19+AM Ø 12 mm classe 1770 N/mmq
Finitura	grigio opaco

NOTA PER BARRIERE BORDO LATERALE
Prima dell'installazione delle barriere bordo laterale, visto che come prescritto da normativa non possono essere indicate in fase di progettazione marche e/o modelli di barriere, si dovranno eseguire delle prove push-pull come da norma UNI/TR 11785:2020 per determinare le caratteristiche del terreno sull'arginello (rigido, medio, morbido) e successivamente, ottenute le risultanze delle prove, sarà cura dell'appaltatore la scelta della tipologia di barriera da installare.

DETTAGLIO A


Scala 1:10

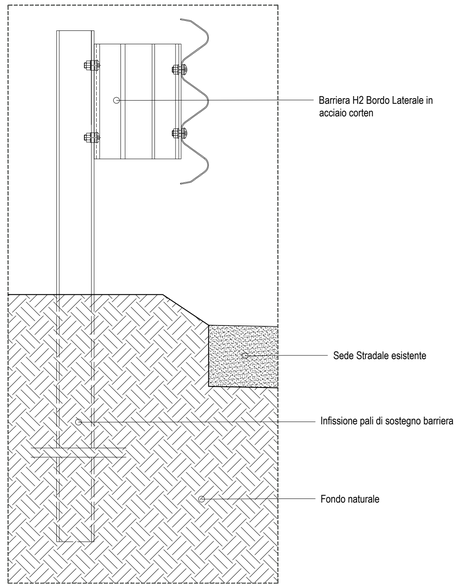

SEZIONE TIPOLOGICA 16 E PARTICOLARI COSTRUTTIVI

SEZIONE

Scala 1:50

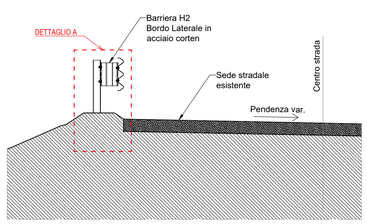

AMMINISTRAZIONE PROVINCIALE DELL'AQUILA

SETTORE VIABILITA'
Via Saragat Loc. Campo di Pile, 67100 L'Aquila
DIRIGENTE DEL SETTORE Ing. Nicolino D'Amico

COESIONE ITALIA FSC 2021-2027 ABRUZZO | ACCORDO PER LA COESIONE 2021-2027 | FSC Fondo per lo Sviluppo e la Coesione

Fondo di Sviluppo e Coesione 2021-2027 *Delibera CIPESS n. 15 del 23/04/2024 - Accordo per la Coesione Governo - Regione Abruzzo.* **INTERVENTI DI MESSA IN SICUREZZA E DI ADEGUAMENTO FUNZIONALE DELLE STRADE PROVINCIALI.**
CUP : F37H24000030001

I Progettisti :

BRANDI SOCIETA D'INGEGNERIA
(mandataria)
Ing. Roberto Brandi

TECNOSOIL ENGINEERING s.r.l.
(mandante)
Geol. Eustachio Pietromartire

GEOCART PROFESSIONAL SERVICE S.R.L.
(mandante)
Geom. Nicola Mantini

LIMES SOCIETA' COOPERATIVA
(mandante)
Archeol. Hermann Borghesi

STUDIO TECNICO ING. TARABORRELLI B.
(mandante)
Ing. Taraborrelli Bellafronte Angelo

STUDIO TECNICO AGRONOMICO DOTT. NICOLA TAVANO *(mandante)*
Dott. Nicola Tavano

"ORANGES & DI CARMINE ASSOCIATI"
(mandante)
Arch. Maurizio Oranges

SGAI S.R.L. di E. Forlani & C.
(ausiliaria)
Ing. Andrea Forlani

Il Responsabile del Progetto:
Ing. Ghizzoni Angela

Approvazioni:

PROGETTO ESECUTIVO (D.Lgs. 36/2023 - All. I-7)

F - ELABORATI GRAFICI DI PROGETTO

Sub-intervento 1.2 - SR17BIS della funivia del Gran Sasso e di Campo Imperatore

Tavola/Allegato F9	**SEZIONE TIPOLOGICA E PARTICOLARI COSTRUTTIVI**			
Codice commessa T2502	*Data di emissione* Dicembre 2025	*Rev* 01	*Scala* varie	*Formato* dwg
Codice elaborato GR9	*Redatto* Brandi S.R.L.	*Controllato* Pietromartire L.	*Approvato* Brandi R.	

Dicembre 2025	Brandi R.	Revisione
Novembre 2025	Brandi R.	Emissione Progetto Esecutivo
Data	Operatore	Descrizione