
Scala 1: 10.000

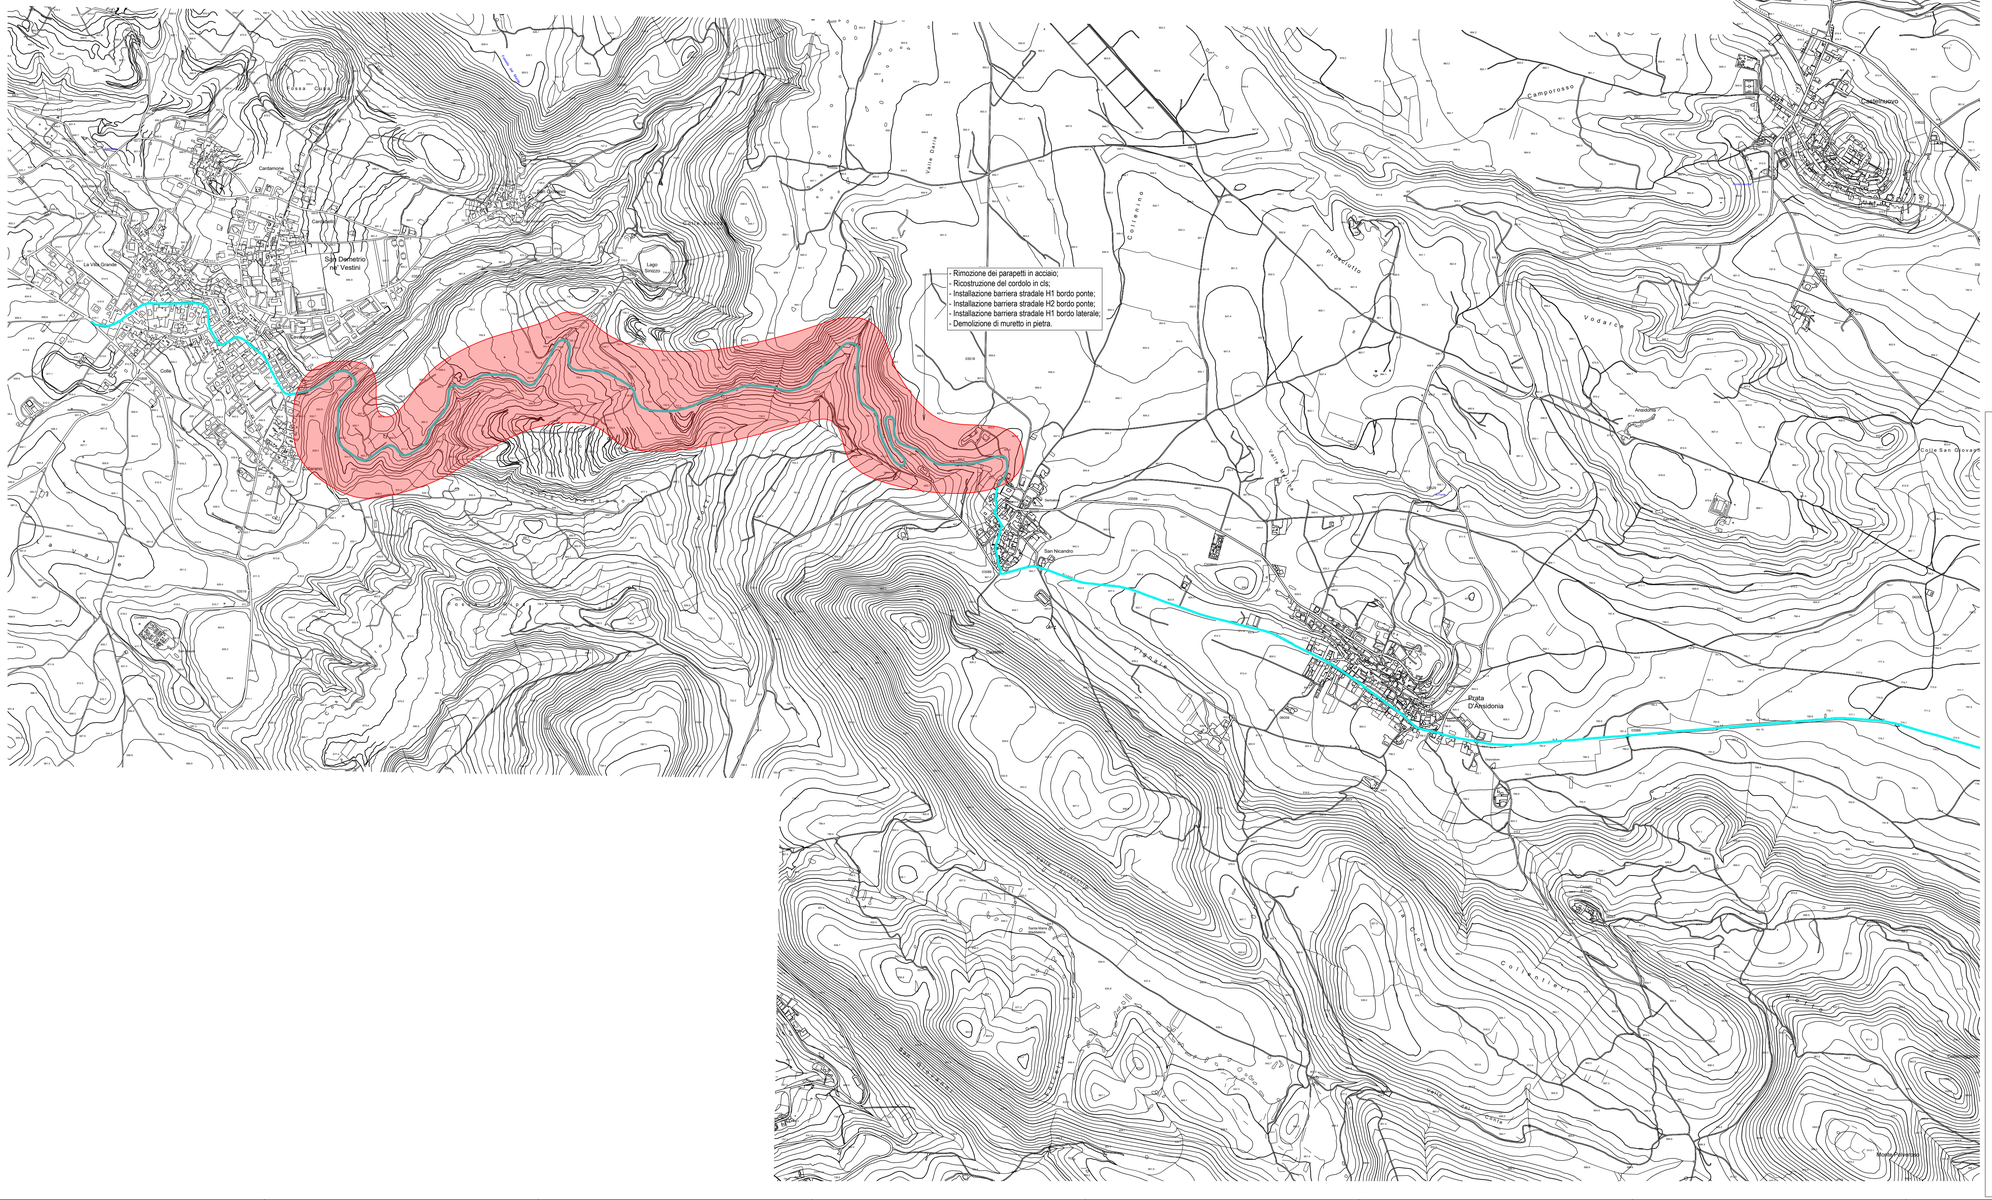

LEGENDA

- Individuazione sito di intervento
- Individuazione del tracciato della SP8-Peltuinate II tronco

AMMINISTRAZIONE PROVINCIALE DELL'AQUILA

SETTORE VIABILITA'
Via Saragat Loc. Campo di Pile, 67100 L'Aquila
DIRIGENTE DEL SETTORE Ing. Nicolino D'Amico

COESIONE ITALIA 21-27 | ACCORDO PER LA COESIONE 2021-2027 | FSC Fondo per lo Sviluppo e la Coesione

Fondo di Sviluppo e Coesione 2021-2027 *Delibera CIPESS n. 15 del 23/04/2024 - Accordo per la Coesione Governo - Regione Abruzzo.* **INTERVENTI DI MESSA IN SICUREZZA E DI ADEGUAMENTO FUNZIONALE DELLE STRADE PROVINCIALI.**
CUP : F37H24000030001

I Progettisti :

BRANDI SOCIETA' D'INGEGNERIA
(mandataria)
Ing. Roberto Brandi

TECNOSOIL ENGINEERING s.r.l.
(mandante)
Geol. Eustachio Pietromartire

GEOCART PROFESSIONAL SERVICE S.R.L.
(mandante)
Geom. Nicola Mantini

LIMES SOCIETA' COOPERATIVA
(mandante)
Archeol. Hermann Borghesi

STUDIO TECNICO ING. TARABORRELLI B.
(mandante)
Ing. Taraborrelli Bellisfronte Angelo

STUDIO TECNICO AGRONOMICO DOTT. NICOLA TAVANO *(mandante)*
Dott. Nicola Tavano

"ORANGES & DI CARMINE ASSOCIATI"
(mandante)
Arch. Maurizio Oranges

SGAI S.R.L. di E. Forlani & C.
(ausiliaria)
Ing. Andrea Forlani

Il Responsabile del Progetto:
Ing. Ghizzoni Angela

Approvazioni:

PROGETTO ESECUTIVO (D.Lgs. 36/2023 - All. I-7)

D - ELABORATI GRAFICI DI INQUADRAMENTO

Sub-intervento 3.1 - SP8 Peltuinate II Tronco

Tavola/Allegato		**COROGRAFIA DI INQUADRAMENTO**			
Codice commessa	*T2502*	*Data di emissione* Novembre 2025	*Rev* 00	*Scala* **1 : 10.000**	*Formato* dwg
Codice elaborato	*GR44*	*Redatto* Brandi S.R.L.	*Controllato* Pietromartire L.	*Approvato* Brandi R.	
		Novembre 2025	*Brandi R.*	*Emissione Progetto Esecutivo*	
		Data	*Operatore*	*Descrizione*	