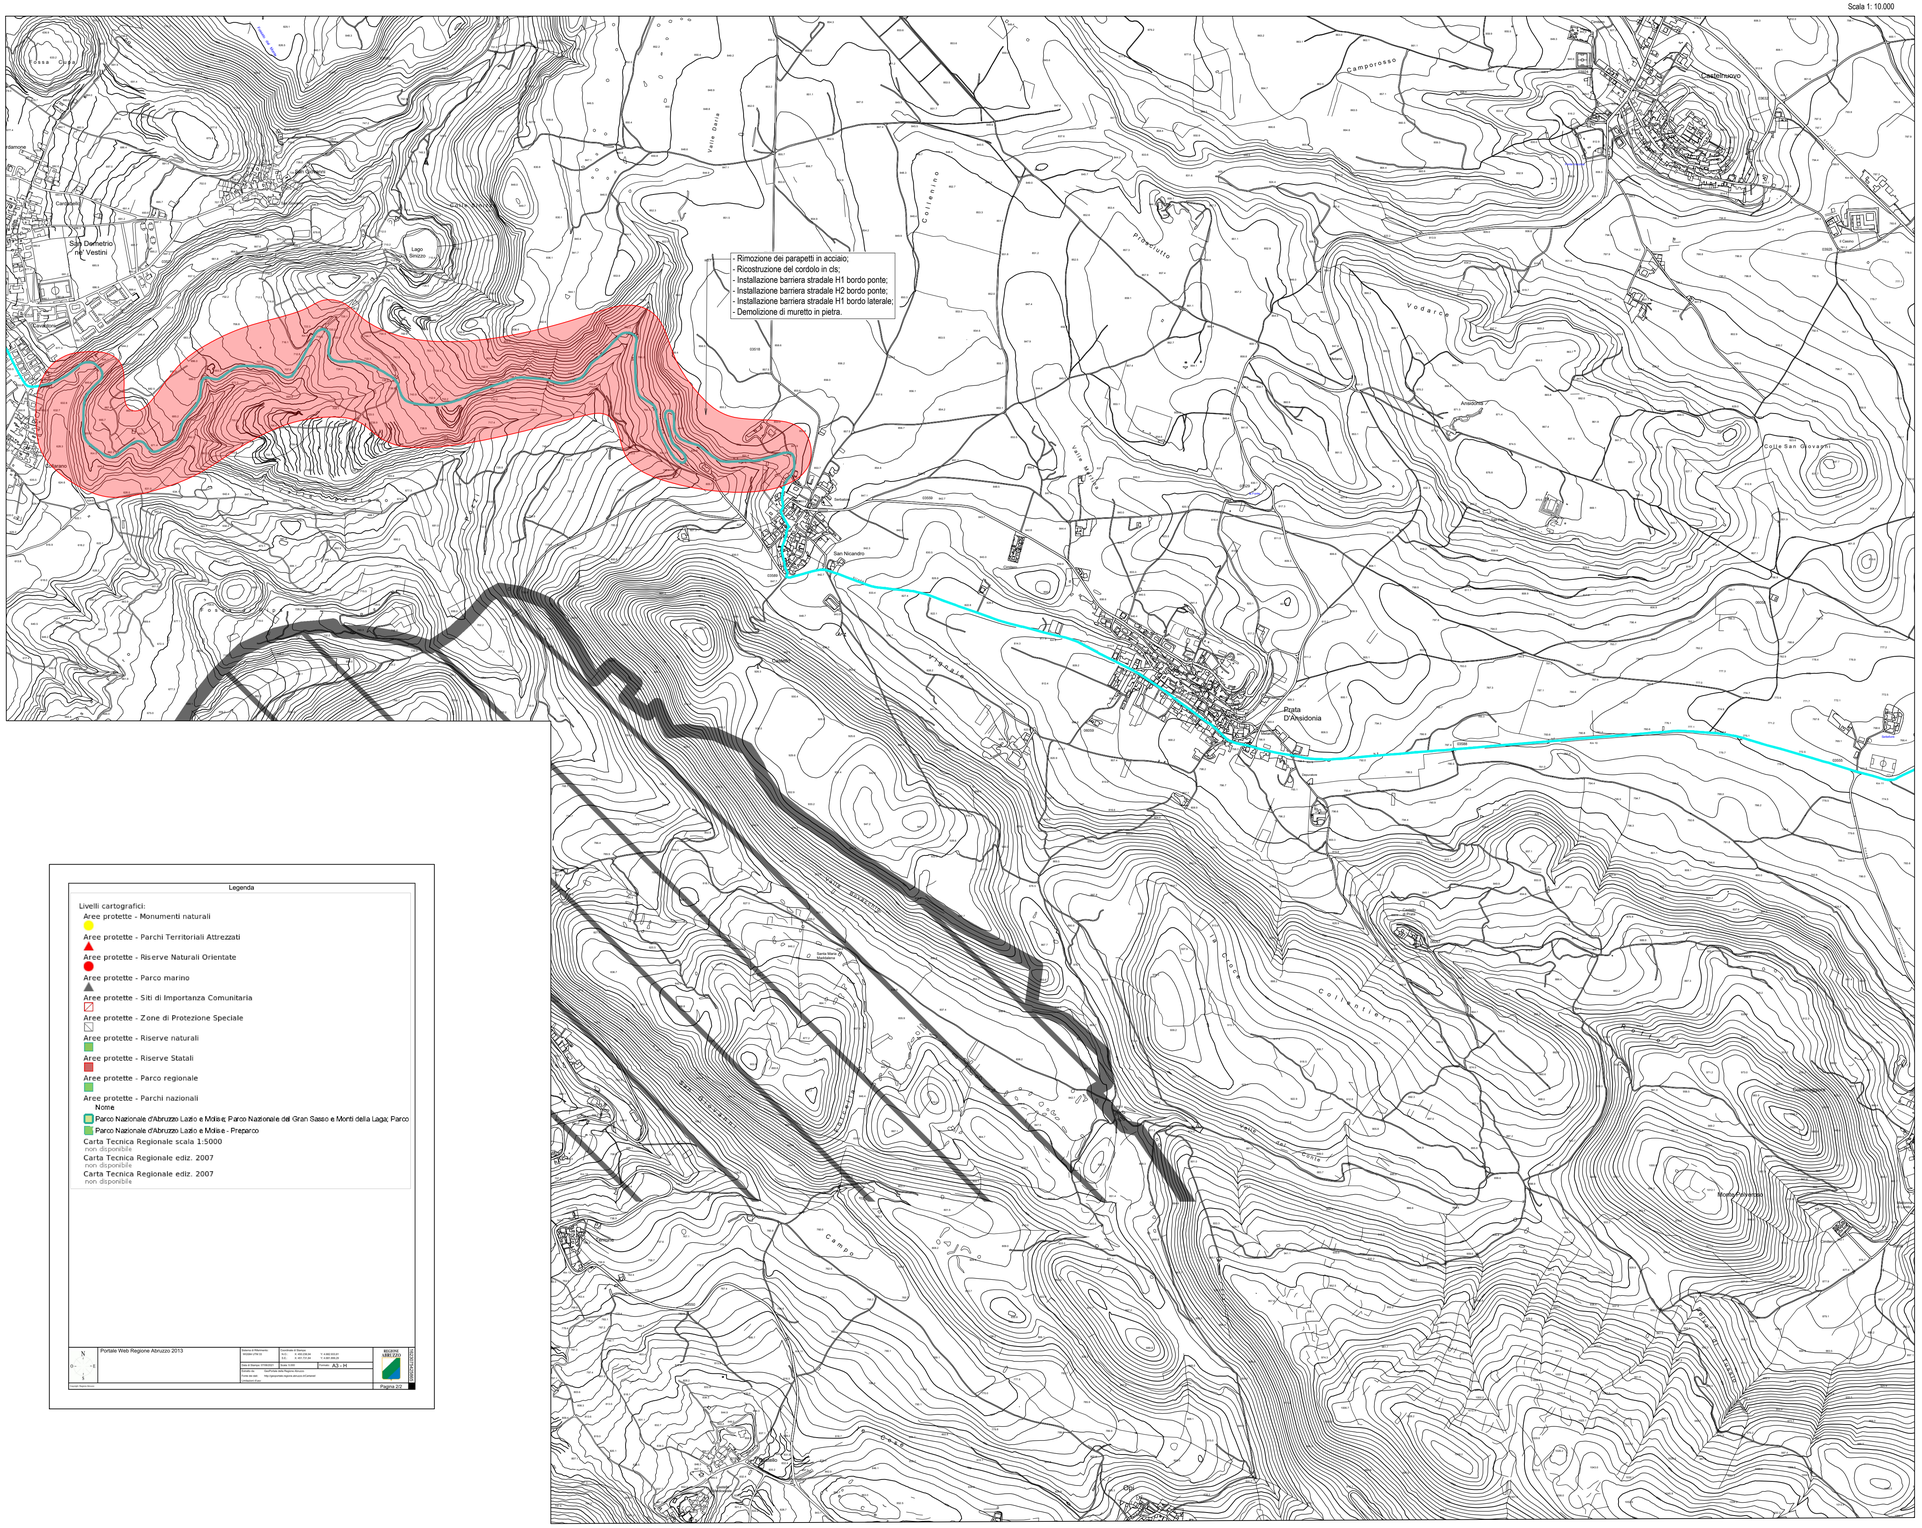


LEGENDA

- Individuazione sito di intervento
- Individuazione del tracciato della SP8-Peltuinate II tronco

Legenda

Livelli cartografici:

- Aree protette - Monumenti naturali
- Aree protette - Parchi Territoriali Attrezzati
- Aree protette - Riserve Naturali Orientate
- Aree protette - Parco marino
- Aree protette - Siti di Importanza Comunitaria
- Aree protette - Zone di Protezione Speciale
- Aree protette - Riserve naturali
- Aree protette - Riserve Statali
- Aree protette - Parco regionale
- Aree protette - Parchi nazionali

Nome

- Parco Nazionale d'Abruzzo Lazio e Molise; Parco Nazionale del Gran Sasso e Monti della Laga; Parco
- Parco Nazionale d'Abruzzo Lazio e Molise - Preparco

Carta Tecnica Regionale scala 1:5000
non disponibile
Carta Tecnica Regionale ediz. 2007
non disponibile
Carta Tecnica Regionale ediz. 2007
non disponibile

Portale Web Regione Abruzzo 2013

Pagina 2/2

AMMINISTRAZIONE PROVINCIALE DELL'AQUILA

SETTORE VIABILITA'
Via Saragat Loc. Campo di Pile, 67100 L'Aquila
DIRIGENTE DEL SETTORE Ing. Nicolino D'Amico

COESIONE ITALIA 21-27 PRIORITÀ — ACCORDO PER LA COESIONE 2021-2027 — FSC Fondo per lo Sviluppo e la Coesione

Fondo di Sviluppo e Coesione 2021-2027 *Delibera CIPESS n. 15 del 23/04/2024 - Accordo per la Coesione Governo - Regione Abruzzo.* **INTERVENTI DI MESSA IN SICUREZZA E DI ADEGUAMENTO FUNZIONALE DELLE STRADE PROVINCIALI.**
CUP : F37H24000030001

I Progettisti :

BRANDI SOCIETA D'INGEGNERIA
(mandataria)
Ing. Roberto Brandi

TECNOSOIL ENGINEERING s.r.l.
(mandante)
Geol. Eustachio Pietromartire

GEOCART PROFESSIONAL SERVICE S.R.L.
(mandante)
Geom. Nicola Mantini

LIMES SOCIETA' COOPERATIVA
(mandante)
Archeol. Hermann Borghesi

STUDIO TECNICO ING. TARABORRELLI B.
(mandante)
Ing. Taraborrelli Bellafronte Angelo

STUDIO TECNICO AGRONOMICO DOTT. NICOLA TAVANO *(mandante)*
Dott. Nicola Tavano

"ORANGES & DI CARMINE ASSOCIATI"
(mandante)
Arch. Maurizio Oranges

SGAI S.R.L. di E. Forlani & C.
(ausiliaria)
Ing. Andrea Forlani

Il Responsabile del Progetto:
Ing. Ghizzoni Angela

Approvazioni:

PROGETTO ESECUTIVO (D.Lgs. 36/2023 - All. I-7)

D - ELABORATI GRAFICI DI INQUADRAMENTO

Sub-intervento 3.1 - SP8 Peltuinate II Tronco

Tavola/Allegato	*D45*	**CARTA DELLE AREE PROTETTE**			
Codice commessa	*T2502*	*Data di emissione* Novembre 2025	*Rev* 00	*Scala* **1 : 10.000**	*Formato* dwg
Codice elaborato	*GR45*	*Redatto* Brandi S.R.L.	*Controllato* Pietromartire L.	*Approvato* Brandi R.	

Novembre 2025	*Brandi R.*	*Emissione Progetto Esecutivo*	
Data	*Operatore*	*Descrizione*	