RILIEVO TOPOGRAFICO

Scala 1:5.000


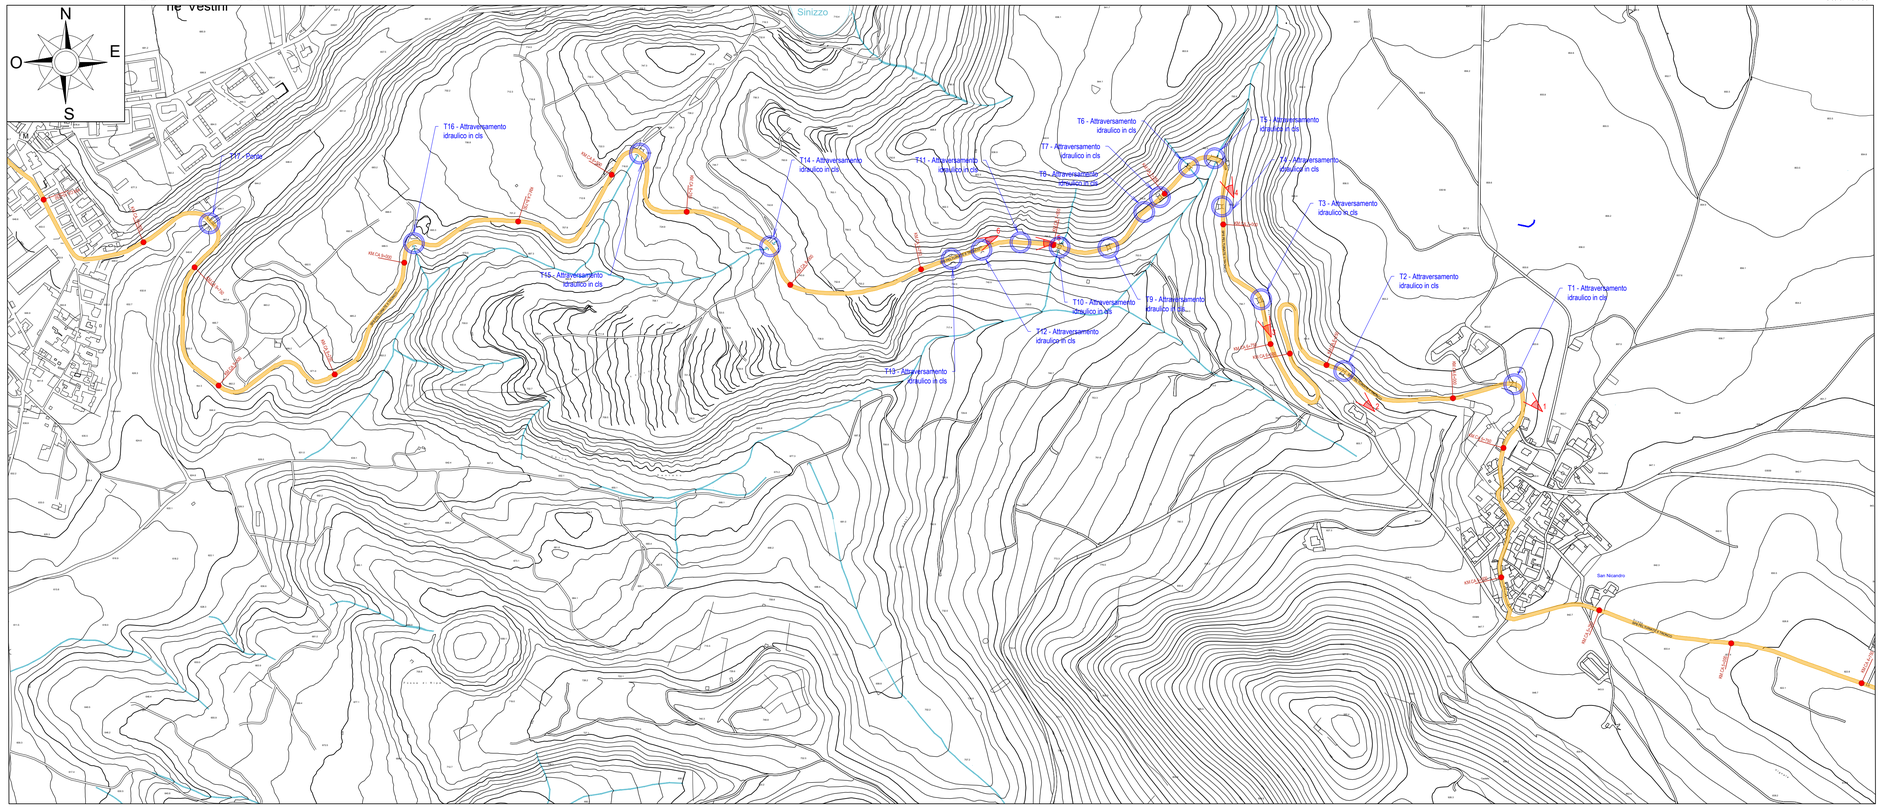



TABELLA RILIEVO E STATO DI CONSISTENZA TOMBINI E BARRIERE STRADALI			
	KM.CA	MONTE	VALLE
T1	5+485	Presenza di muretto in cls L=5.00m NON ADEGUATO	Presenza di muretto in cls L=12.00m NON ADEGUATO
T2	6+220	Presenza di muretto in cls L=3.00m NON ADEGUATO	Presenza di muretto in cls L=7.00m NON ADEGUATO
T3	6+830	Presenza di muretto in cls L=11.00m NON ADEGUATO	Presenza di muretto in cls L=9.00m NON ADEGUATO
T4	7+006	Presenza di BBL L=3.00m NON ADEGUATO	Presenza di BBL L=10.00m NON ADEGUATO
T5	7+125	Presenza di BBL L=25.00m NON ADEGUATO	Presenza di BBL L=43.00m NON ADEGUATO
T6	7+185	Presenza di muretto in cls L=3.50m NON ADEGUATO	Presenza di muretto in cls L=5.00m NON ADEGUATO
T7	7+250	Presenza di muretto in cls L=3.50m NON ADEGUATO	Presenza di muretto in cls L=3.50m NON ADEGUATO
T8	7+260	Presenza di muretto in cls L=3.00m NON ADEGUATO	Presenza di muretto in cls L=10.00m NON ADEGUATO
T9	7+355	Presenza di muretto in cls L=3.00m NON ADEGUATO	Presenza di BBL ADEGUATA
T10	7+489	Presenza di muretto in cls L=3.00m NON ADEGUATO	Presenza di muretto in cls L=3.00m NON ADEGUATO
T11	7+560	Presenza di muretto in cls L=3.00m NON ADEGUATO	Presenza di muretto in cls L=10.00m NON ADEGUATO
T12	7+630	Presenza di muretto in cls L=3.00m NON ADEGUATO	Presenza di muretto in cls L=3.00m NON ADEGUATO
T13	7+600	Presenza di muretto in cls L=3.00m NON ADEGUATO	Presenza di muretto in cls L=3.00m NON ADEGUATO
T14	8+080	Presenza di muretto in cls L=4.00m NON ADEGUATO	Presenza di ringhiera tubolare L=4.20m NON ADEGUATA
T15	8+420	Presenza di muretto in cls L=4.00m NON ADEGUATO	Presenza di BBL L=30.00m NON ADEGUATA
T16	8+956	Presenza di cordolo in cls L=5.00m NON ADEGUATA	Presenza di muretto in cls L=10.00m NON ADEGUATA
T17	9+850	Presenza di ringhiera in tubolari L=20.00m NON ADEGUATA	Presenza di ringhiera in tubolari L=20.00m NON ADEGUATA

DOCUMENTAZIONE FOTOGRAFICA


FOTOGRAFIA 1

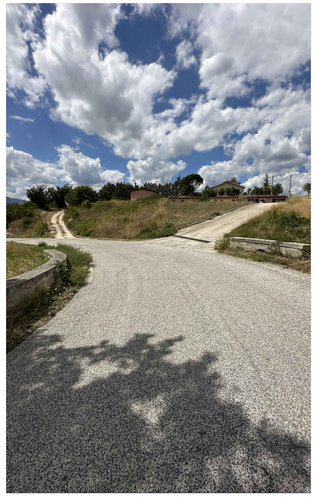

FOTOGRAFIA 2

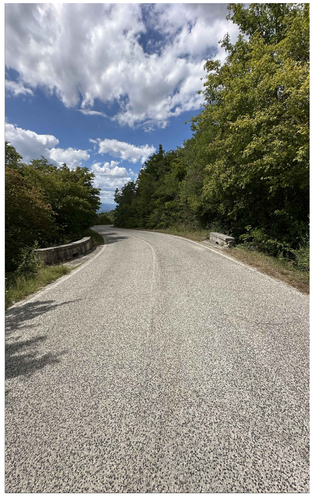

FOTOGRAFIA 3

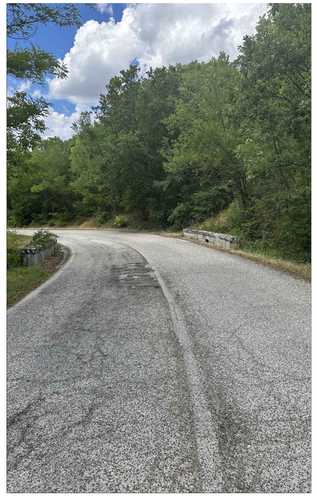


FOTOGRAFIA 4



FOTOGRAFIA 5



FOTOGRAFIA 6

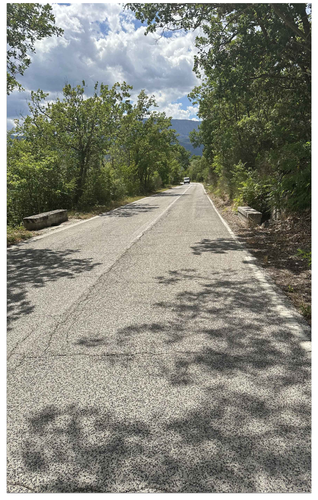

AMMINISTRAZIONE PROVINCIALE DELL'AQUILA

SETTORE VIABILITA'
Via Saragat Loc. Campo di Pile, 67100 L'Aquila
DIRIGENTE DEL SETTORE Ing. Nicolino D'Amico

ACCORDO PER LA COESIONE 2021-2027 — FSC Fondo per lo Sviluppo e la Coesione

Fondo di Sviluppo e Coesione 2021-2027 *Delibera CIPESS n. 15 del 23/04/2024 - Accordo per la Coesione Governo - Regione Abruzzo.* **INTERVENTI DI MESSA IN SICUREZZA E DI ADEGUAMENTO FUNZIONALE DELLE STRADE PROVINCIALI.**

CUP : F37H24000030001

I Progettisti :

BRANDI SOCIETA' D'INGEGNERIA
(mandataria)
Ing. Roberto Brandi

TECNOSOIL ENGINEERING s.r.l.
(mandante)
Geol. Eustachio Pietromartire

GEOCART PROFESSIONAL SERVICE S.R.L.
(mandante)
Geom. Nicola Martini

LIMES SOCIETA' COOPERATIVA
(mandante)
Archeol. Hermann Borghesi

STUDIO TECNICO ING. TARABORRELLI B.
(mandante)
Ing. Taraborrelli Bellisfronte Angelo

STUDIO TECNICO AGRONOMICO DOTT. NICOLA TAVANO *(mandante)*
Dott. Nicola Tavano

"ORANGES & DI CARMINE ASSOCIATI"
(mandante)
Arch. Maurizio Oranges

SGAI S.R.L. di E. Forlani & C.
(ausiliaria)
Ing. Andrea Forlani

Il Responsabile del Progetto:
Ing. Ghizzoni Angela

Approvazioni:

PROGETTO ESECUTIVO (D.Lgs. 36/2023 - All. I-7)

E - ELABORATI GRAFICI DI RILIEVO

Sub-intervento 3.3 - SP8 Peltuinate II Tronco

Tavola/Allegato		**RILIEVO PLANO-ALTIMETRICO E FOTOGRAFICO**			
Codice commessa	*T2502*	*Data di emissione* Novembre 2025	*Rev* 00	*Scala* 1:5000	*Formato* dwg
Codice elaborato	*GR11*	*Redatto* Brandi S.R.L.	*Controllato* Pietromartire L.	*Approvato* Brandi R.	

Novembre 2025	*Brandi R.*	*Emissione Progetto Esecutivo*
Data	*Operatore*	*Descrizione*