
PLANIMETRIA GENERALE DI PROGETTO TRATTO 1 KM.CA 7+750 - 10+000

Scala 1:2.500

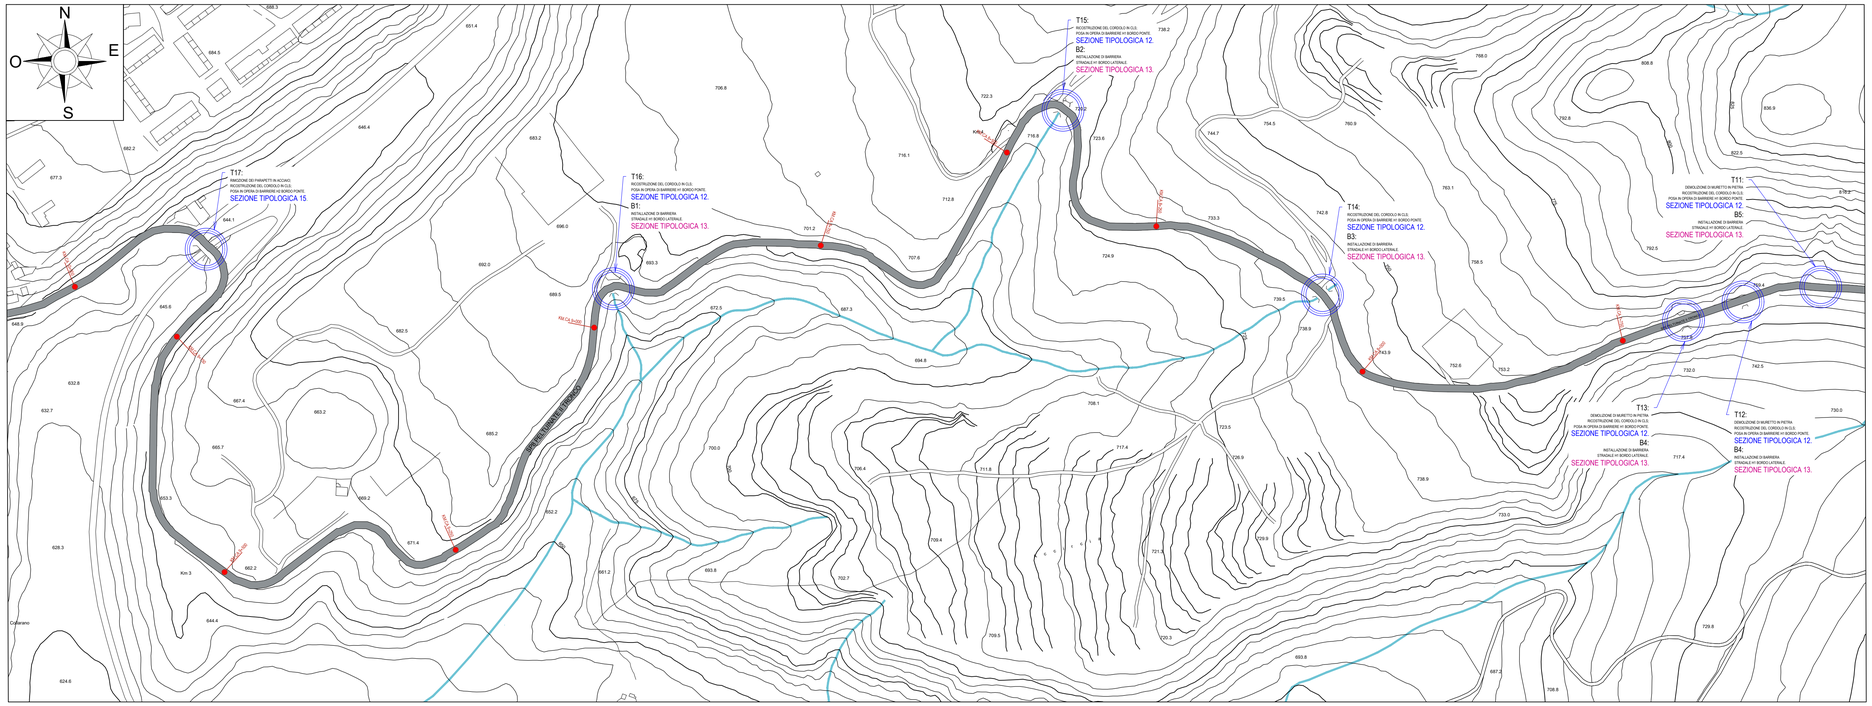

LEGENDA

Installazione barriere H1/H2 Bordo Ponte su nuovo cordolo in c.a.

TABELLA RIEPILOGATIVA SOSTITUZIONE BARRIERE STRADALI BORDO PONTE				
	TIPOLOGIA BARRIERA	KM.CA	MONTE	VALLE
T1	H1	5+852	L=10.66m	L=15.99m
T2	H1	6+223	L=10.66m	L=10.66m
T3	H1	6+830	L=10.66m	L=10.66m
T4	H1	7+030	L=10.66m	L=10.66m
T5	H1	7+108	L=26.65m	L=42.64m
T6	H1	7+172	L=10.66m	L=10.66m
T7	H1	7+263	L=10.66m	L=10.66m
T8	H1	7+298	L=10.66m	L=10.66m
T9	H1	7+389	L=10.66m	-
T10	H1	7+482	L=10.66m	L=10.66m
T11	H1	7+552	L=10.66m	L=10.66m
T12	H1	7+630	L=10.66m	L=10.66m
T13	H1	7+628	L=10.66m	L=10.66m
T14	H1	8+075	L=10.66m	L=10.66m
T15	H1	8+401	L=10.66m	-
T16	H1	8+658	L=10.66m	L=10.66m
T17	H2	9+840	L=21.32 m	L=21.32 m

PLANIMETRIA GENERALE DI PROGETTO TRATTO 1 KM.CA 5+750 - 7+750

Scala 1:2.500

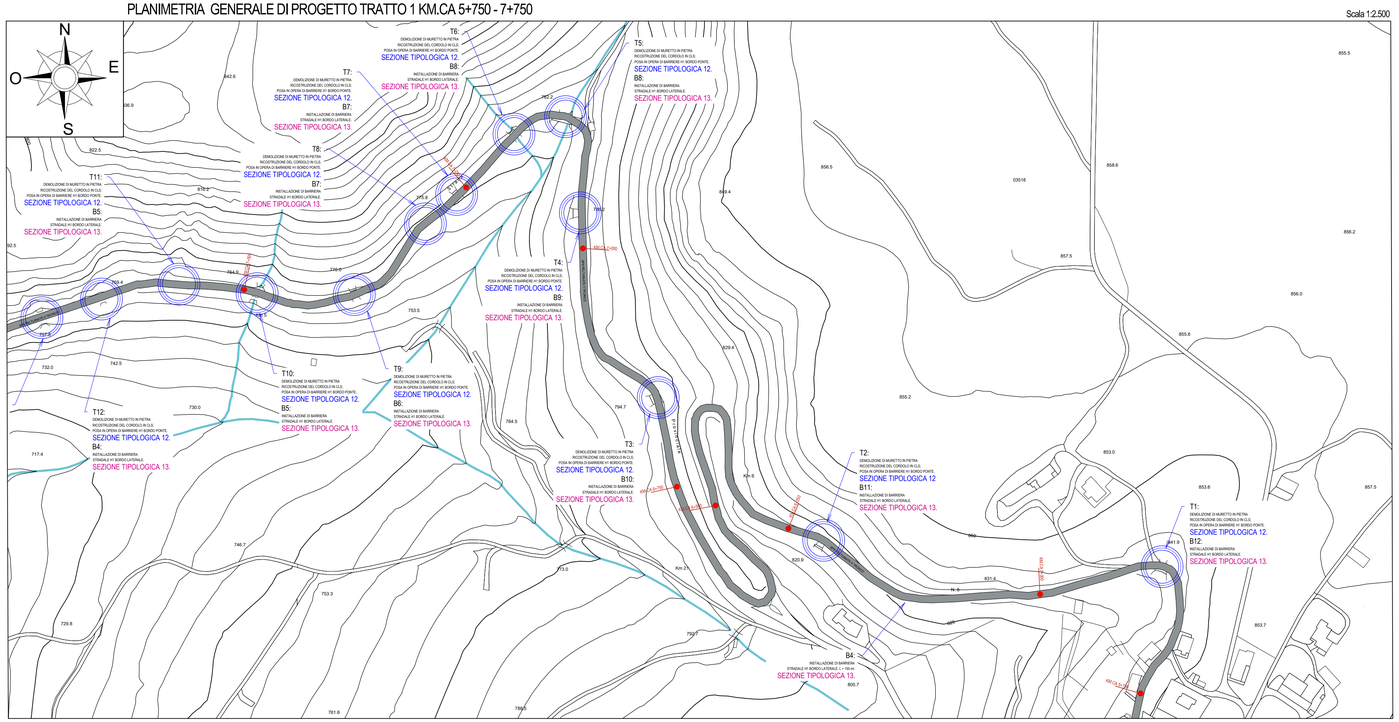


TABELLA RIEPILOGATIVA SOSTITUZIONE BARRIERE STRADALI BORDO LATERALE				
	TIPOLOGIA BARRIERA	KM.CA	MONTE	VALLE
B1	H1	8+626 - 9+705	-	L=68.00m
B2	H1	8+361 - 8+450	-	L=89.00m
B3	H1	8+043 - 8+116	-	L=62.00m
B4	H1	7+612 - 7+711	-	L=77.00m
B5	H1	7+445 - 7+581	-	L=104.00m
B6	H1	7+361 - 7+430	-	L=69.00m
B7	H1	7+247 - 7+328	-	L=59.00m
B8	H1	7+098 - 7+200	-	L=48.00m
B9	H1	6+991 - 7+080	-	L=79.00m
B10	H1	6+797 - 6+875	-	L=68.00m
B11	H1	5+190 - 6+267	-	L=66.00m
B12	H1	5+820 - 5+901	-	L=65.00m

AMMINISTRAZIONE PROVINCIALE DELL'AQUILA

SETTORE VIABILITA'
Via Saragat Loc. Campo di Pile, 67100 L'Aquila
DIRIGENTE DEL SETTORE Ing. Nicolino D'Amico

ACCORDO PER LA COESIONE 2021-2027 | FSC Fondo per lo Sviluppo e la Coesione

Fondo di Sviluppo e Coesione 2021-2027 *Delibera CIPESS n. 15 del 23/04/2024 - Accordo per la Coesione Governo - Regione Abruzzo.* **INTERVENTI DI MESSA IN SICUREZZA E DI ADEGUAMENTO FUNZIONALE DELLE STRADE PROVINCIALI.**
CUP : F37H24000030001

I Progettisti :

BRANDI SOCIETÀ D'INGEGNERIA
(mandataria)
Ing. Roberto Brandi

TECNOSOIL ENGINEERING s.r.l.
(mandante)
Geol. Eustachio Pietromartire

GEOCART PROFESSIONAL SERVICE S.R.L.
(mandante)
Geom. Nicola Mantini

LIMES SOCIETA' COOPERATIVA
(mandante)
Archeol. Hermann Borghesi

STUDIO TECNICO ING. TARABORRELLI B.
(mandante)
Ing. Taraborrelli Bellafronte Angelo

STUDIO TECNICO AGRONOMICO DOTT. NICOLA TAVANO *(mandante)*
Dott. Nicola Tavano

"ORANGES & DI CARMINE ASSOCIATI"
(mandante)
Arch. Maurizio Oranges

SGAI S.R.L. di E. Forlani & C.
(ausiliaria)
Ing. Andrea Forlani

Il Responsabile del Progetto:
Ing. Ghizzoni Angela

Approvazioni:

PROGETTO ESECUTIVO (D.Lgs. 36/2023 - All. I-7)

F- ELABORATI GRAFICI DI PROGETTO

Sub-intervento 3.1 - SP8 Peltuinate Il Tronco

Tavola/Allegato		
F42	**PLANIMETRIA GENERALE DI PROGETTO**	

Codice commessa	*Data di emissione*	*Rev*	*Scala*	*Formato*
T2502	Dicembre 2025	01	1:2500	dwg
Codice elaborato	*Redatto*	*Controllato*	*Approvato*	
GR42	Brandi S.R.L.	Pietromartire L.	Brandi R.	

Dicembre 2025	Brandi R.	Revisione
Novembre 2025	Brandi R.	Emissione Progetto Esecutivo
Data	Operatore	Descrizione