
Scala 1: 5.000

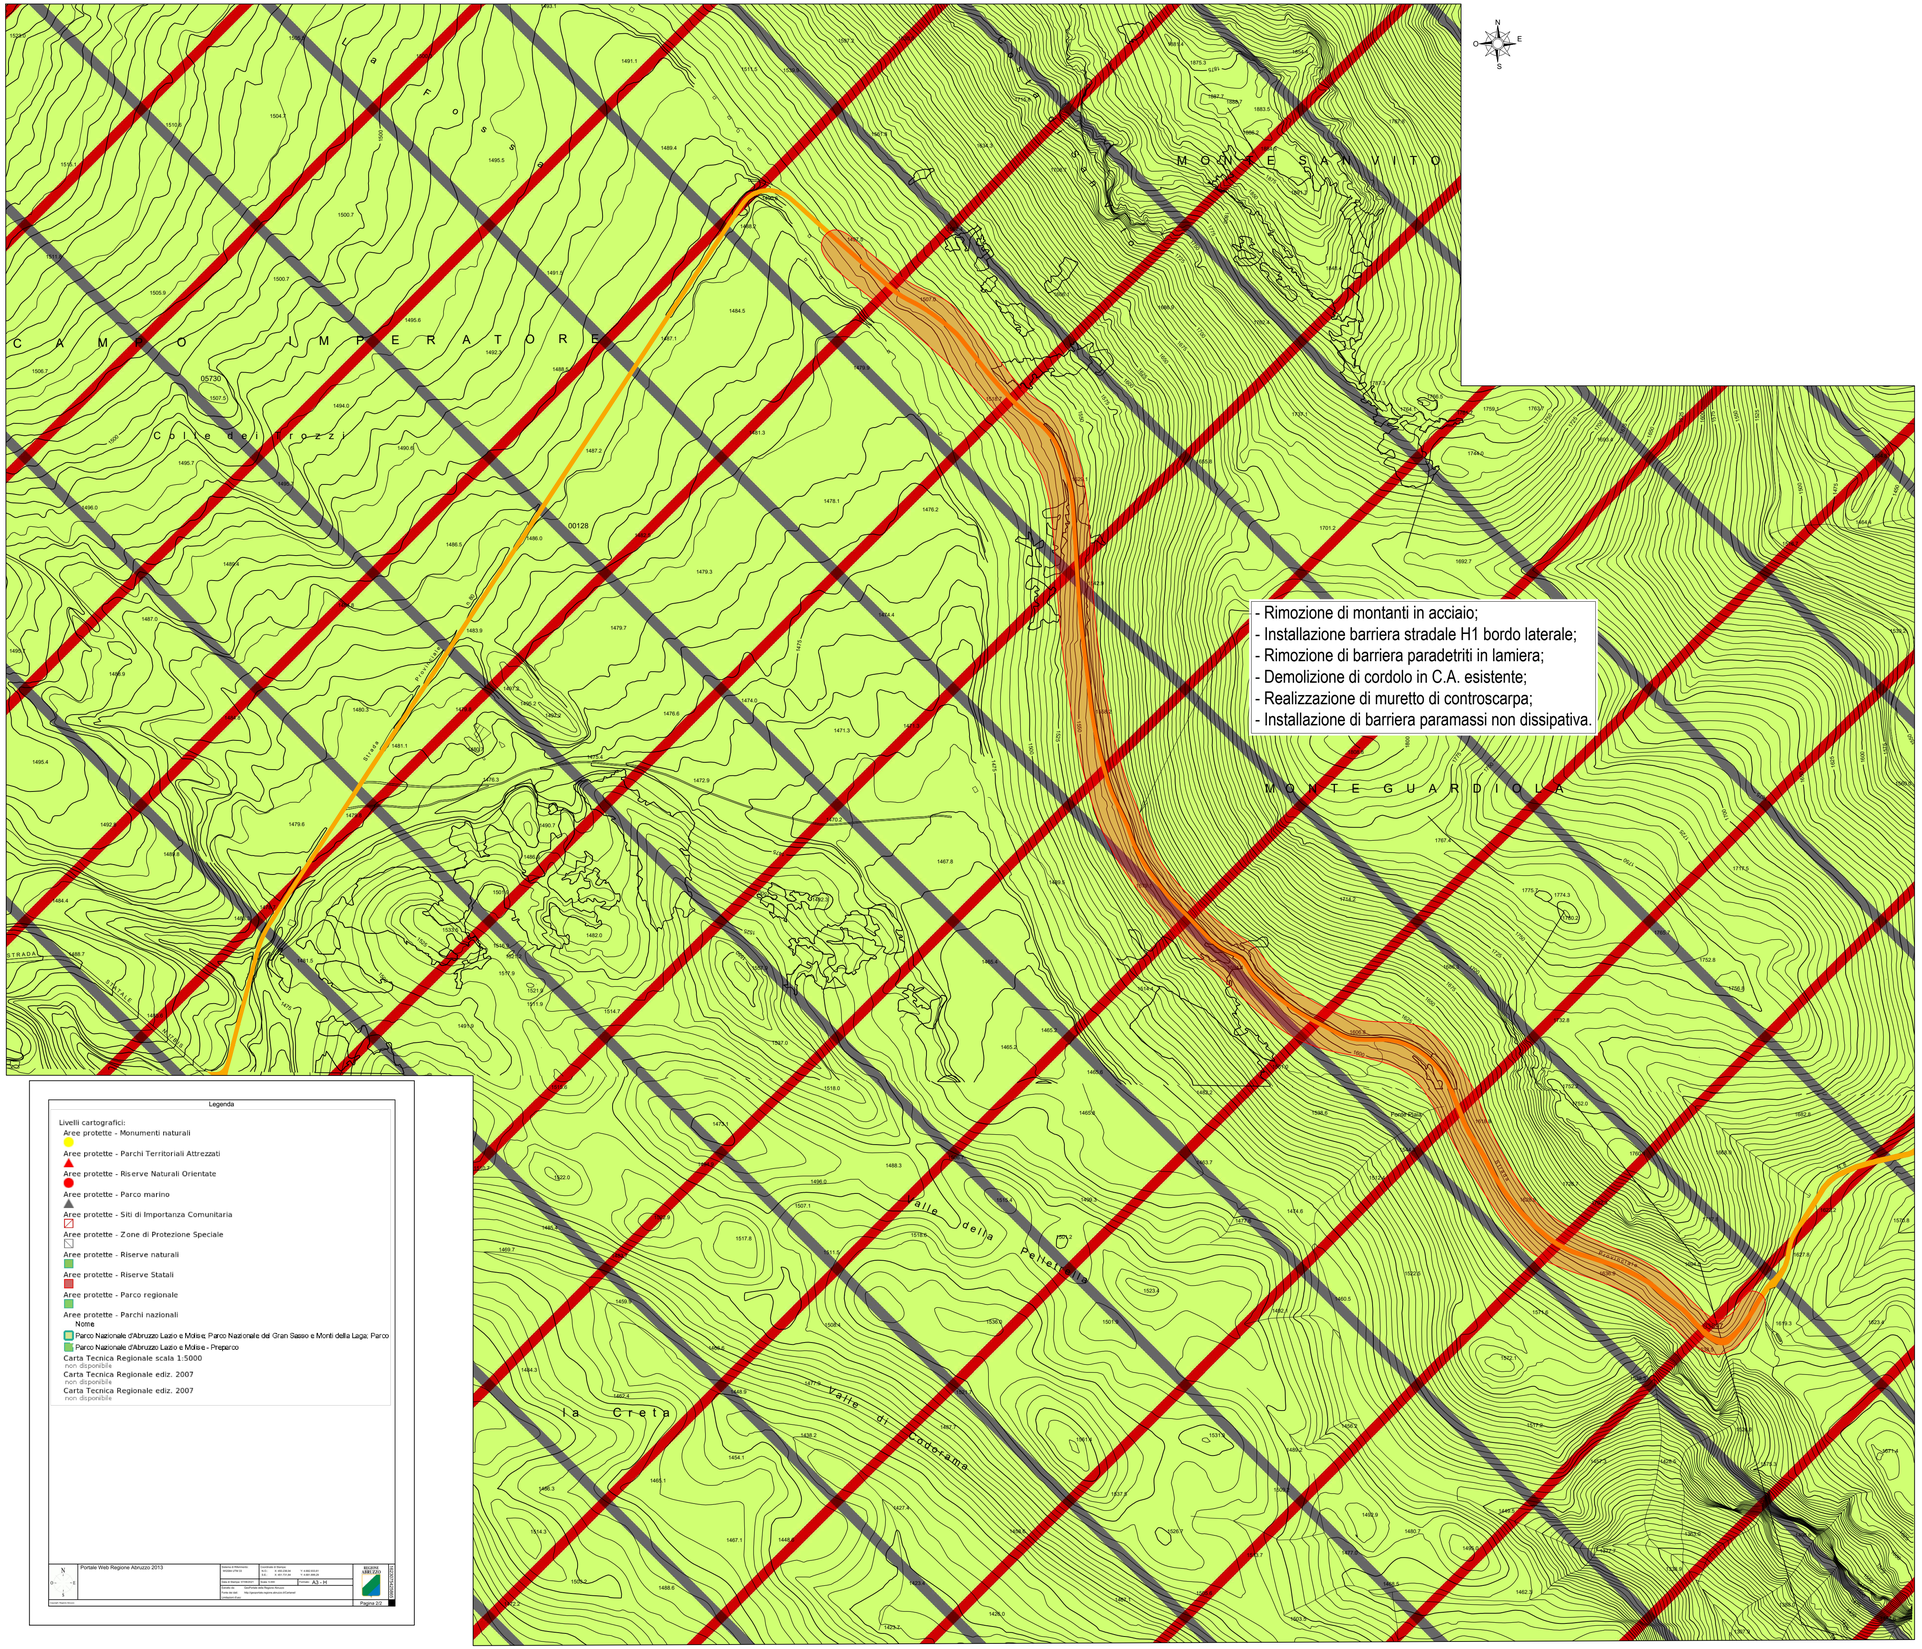

LEGENDA

- Individuazione sito di intervento
- Individuazione del tracciato della SP80-Vado di Sole

Legenda

Livelli cartografici:

- Aree protette - Monumenti naturali
- Aree protette - Parchi Territoriali Attrezzati
- Aree protette - Riserve Naturali Orientate
- Aree protette - Parco marino
- Aree protette - Siti di Importanza Comunitaria
- Aree protette - Zone di Protezione Speciale
- Aree protette - Riserve naturali
- Aree protette - Riserve Statali
- Aree protette - Parco regionale
- Aree protette - Parchi nazionali

Nome

- Parco Nazionale d'Abruzzo Lazio e Molise; Parco Nazionale del Gran Sasso e Monti della Laga; Parco
- Parco Nazionale d'Abruzzo Lazio e Molise - Preparco

Carta Tecnica Regionale scala 1:5000
non disponibile
Carta Tecnica Regionale ediz. 2007
non disponibile
Carta Tecnica Regionale ediz. 2007
non disponibile

Portale Web Regione Abruzzo 2013 — Pagina 23

AMMINISTRAZIONE PROVINCIALE DELL'AQUILA

SETTORE VIABILITA'
Via Saragat Loc. Campo di Pile, 67100 L'Aquila
DIRIGENTE DEL SETTORE Ing. Nicolino D'Amico

COESIONE ITALIA 21-27 — ACCORDO PER LA COESIONE 2021-2027 — FSC Fondo per lo Sviluppo e la Coesione

Fondo di Sviluppo e Coesione 2021-2027 *Delibera CIPESS n. 15 del 23/04/2024 - Accordo per la Coesione Governo - Regione Abruzzo.* **INTERVENTI DI MESSA IN SICUREZZA E DI ADEGUAMENTO FUNZIONALE DELLE STRADE PROVINCIALI.**
CUP : F37H24000030001

I Progettisti :

BRANDI SOCIETA' D'INGEGNERIA
(mandataria) Ing. Roberto Brandi

TECNOSOIL ENGINEERING s.r.l.
(mandante) Geol. Eustachio Pietromartire

GEOCART PROFESSIONAL SERVICE S.R.L.
(mandante) Geom. Nicola Mantini

LIMES SOCIETA' COOPERATIVA
(mandante) Archeol. Hermann Borghesi

STUDIO TECNICO ING. TARABORRELLI B.
(mandante) Ing. Taraborrelli Bellafronte Angelo

STUDIO TECNICO AGRONOMICO DOTT. NICOLA TAVANO *(mandante)* Dott. Nicola Tavano

"ORANGES & DI CARMINE ASSOCIATI"
(mandante) Arch. Maurizio Oranges

SGAI S.R.L. di E. Forlani & C.
(ausiliaria) Ing. Andrea Forlani

Il Responsabile del Progetto:
Ing. Ghizzoni Angela

Approvazioni:

PROGETTO ESECUTIVO (D.Lgs. 36/2023 - All. I-7)

D - ELABORATI GRAFICI DI INQUADRAMENTO

Sub-intervento 3.2 - SP80 Vado di Sole

Tavola/Allegato	D54	CARTA DELLE AREE PROTETTE			
Codice commessa	T2502	Data di emissione: Novembre 2025	Rev: 00	Scala: 1 : 10.000	Formato: dwg
Codice elaborato	GR54	Redatto: Brandi S.R.L.	Controllato: Pietromartire L.	Approvato: Brandi R.	

Novembre 2025	Brandi R.	Emissione Progetto Esecutivo	
Data	Operatore	Descrizione	