
RILIEVO TOPOGRAFICO

Scala 1:2.000

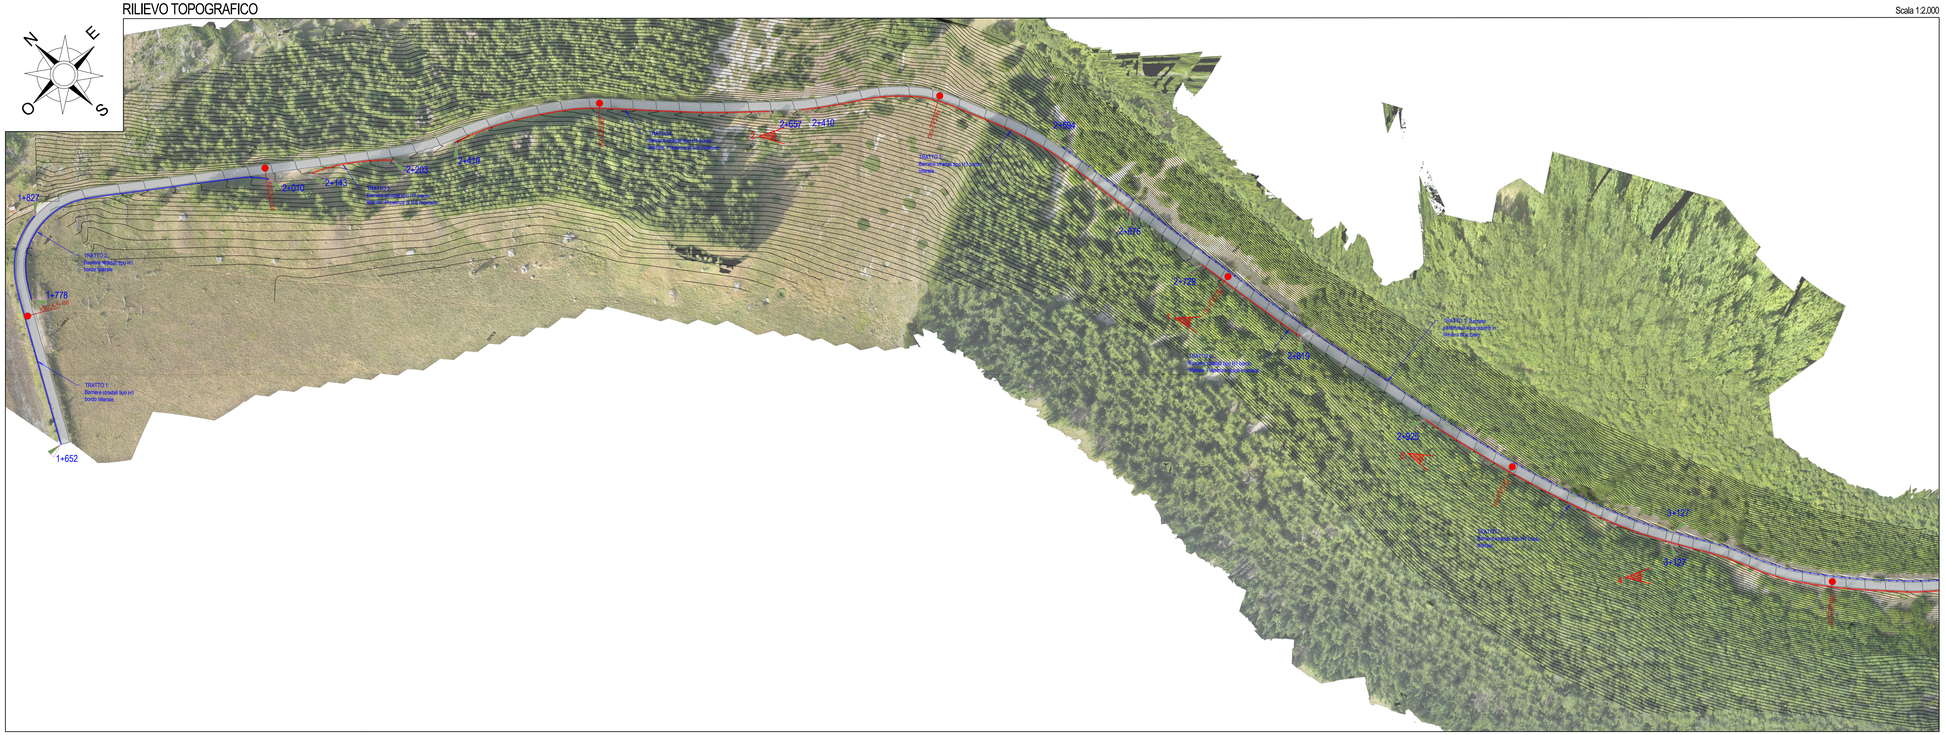

LEGENDA


- Barriera stradale H1 Bordo Laterale
- Barriera stradale H1 Bordo Laterale da sostituire
- Barriera paramassi da sostituire

TABELLA RILIEVO E STATO DI CONSISTENZA BARRIERE STRADALI		
	KM.CA	
TRATTO 1	1+652 - 1+827	Presenza di barriera L=175m ADEGUATA
TRATTO 2	1+778 - 2+010	Presenza di barriera L=232m ADEGUATA
TRATTO 3	2+143 - 2+203	Presenza di barriera L=60m NON ADEGUATA
TRATTO 4	2+251 - 2+675	Presenza di barriera L=265m NON ADEGUATA
TRATTO 5	2+410 - 2+675	Presenza di barriera L=265m NON ADEGUATA
TRATTO 6	2+729 - 2+819	Presenza di barriera L=90m NON ADEGUATA
TRATTO 7	2+925 - 3+127	Presenza di barriera L=202m NON ADEGUATA

TABELLA RILIEVO E STATO DI CONSISTENZA BARRIERE PARAMASSI E PARADEDRITI		
	KM.CA	
TRATTO 1	2+594 - 3+127	Presenza di barriera L=533m NON ADEGUATA

DOCUMENTAZIONE FOTOGRAFICA

FOTOGRAFIA 1

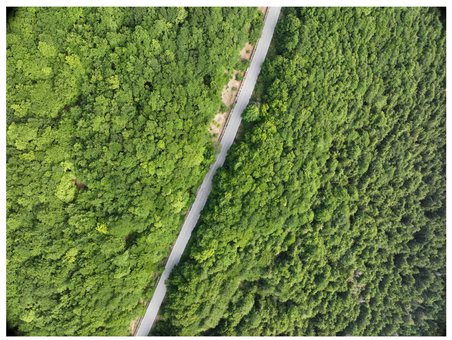

FOTOGRAFIA 2



FOTOGRAFIA 3



FOTOGRAFIA 4



AMMINISTRAZIONE PROVINCIALE DELL'AQUILA

SETTORE VIABILITA'

Via Saragat Loc. Campo di Pile, 67100 L'Aquila

DIRIGENTE DEL SETTORE Ing. Nicolino D'Amico

ACCORDO PER LA COESIONE 2021–2027 — FSC Fondo per lo Sviluppo e la Coesione

Fondo di Sviluppo e Coesione 2021-2027 *Delibera CIPESS n. 15 del 23/04/2024 - Accordo per la Coesione Governo - Regione Abruzzo.* **INTERVENTI DI MESSA IN SICUREZZA E DI ADEGUAMENTO FUNZIONALE DELLE STRADE PROVINCIALI.**

CUP : F37H24000030001

I Progettisti :

BRANDI SOCIETÀ D'INGEGNERIA (mandataria) Ing. Roberto Brandi

TECNOSOIL ENGINEERING s.r.l. (mandante) Geol. Eustachio Pietromartire

GEOCART PROFESSIONAL SERVICE S.R.L. (mandante) Geom. Nicola Martini

LIMES SOCIETA' COOPERATIVA (mandante) Archeol. Hermann Borghesi

STUDIO TECNICO ING. TARABORRELLI B. (mandante) Ing. Taraborrelli Bellisfronte Angelo

STUDIO TECNICO AGRONOMICO DOTT. NICOLA TAVANO (mandante) Dott. Nicola Tavano

"ORANGES & DI CARMINE ASSOCIATI" (mandante) Arch. Maurizio Oranges

SGAI S.R.L. di E. Fortani & C. (ausiliaria) Ing. Andrea Fortani

Il Responsabile del Progetto:

Ing. Ghizzoni Angela

Approvazioni:

PROGETTO ESECUTIVO (D.Lgs. 36/2023 - All. I-7)

E - ELABORATI GRAFICI DI RILIEVO

Sub-intervento 3.2 - SP80 Vado di Sole

Tavola/Allegato	**RILIEVO PLANO-ALTIMETRICO E FOTOGRAFICO TRATTO 1**			
E12				
Codice commessa	*Data di emissione*	*Rev*	*Scala*	*Formato*
T2502	Novembre 2025	00	1:2.000	dwg
Codice elaborato	*Redatto*	*Controllato*	*Approvato*	
GR12	Brandi S.R.L.	Pietromartire L.	Brandi R.	

Novembre 2025	Brandi R.	Emissione Progetto Esecutivo	
Data	*Operatore*	*Descrizione*	