PLANIMETRIA GENERALE DI PROGETTO TRATTO 1 - 2 - KM.CA 1+700 - 3+250

Scala 1:2.000



LEGENDA

- Barriere stradali non interessate da interventi.
- Barriera stradale H1 Bordo Laterale in acciaio corten di nuova istallazione.
- Realizzazione di barriera stradale non dissipativa fissata su nuovo muretto in c.a. di altezza pari a 1 m.

TABELLA BARRIERE STRADALI DA INSTALLARE		
	KM.CA	
B1	2+033 - 2+093	L=60m
B2	2+140 - 2+373	L=233m
B3	2+397 - 2+661	L=264m
B4	2+726 - 2+815	L=89m


TABELLA BARRIERE PARAMASSI DA INSTALLARE		
	KM.CA	
TRATTO 1	2+594 - 2+831	L=237m
TRATTO 2	3+087 - 3+250	L=167m

TABELLA BARRIERE STRADALI DA INSTALLARE		
	KM.CA	
B5	2+925 - 3+770	L=845m
B6	3+832 - 3+899	L=67m
B7	3+930 - 4+460	L=530m
B8	4+505 - 4+687	L=182m

TABELLA BARRIERE PARAMASSI DA INSTALLARE		
	KM.CA	
TRATTO 3	3+854 - 3+962	L=108m
TRATTO 4	4+202 - 4+298	L=96m
TRATTO 5	4+444 - 4+558	L=114m

PLANIMETRIA GENERALE DI PROGETTO TRATTO 3 - 4 - KM.CA 3+250 - 4+700

Scala 1:2.000

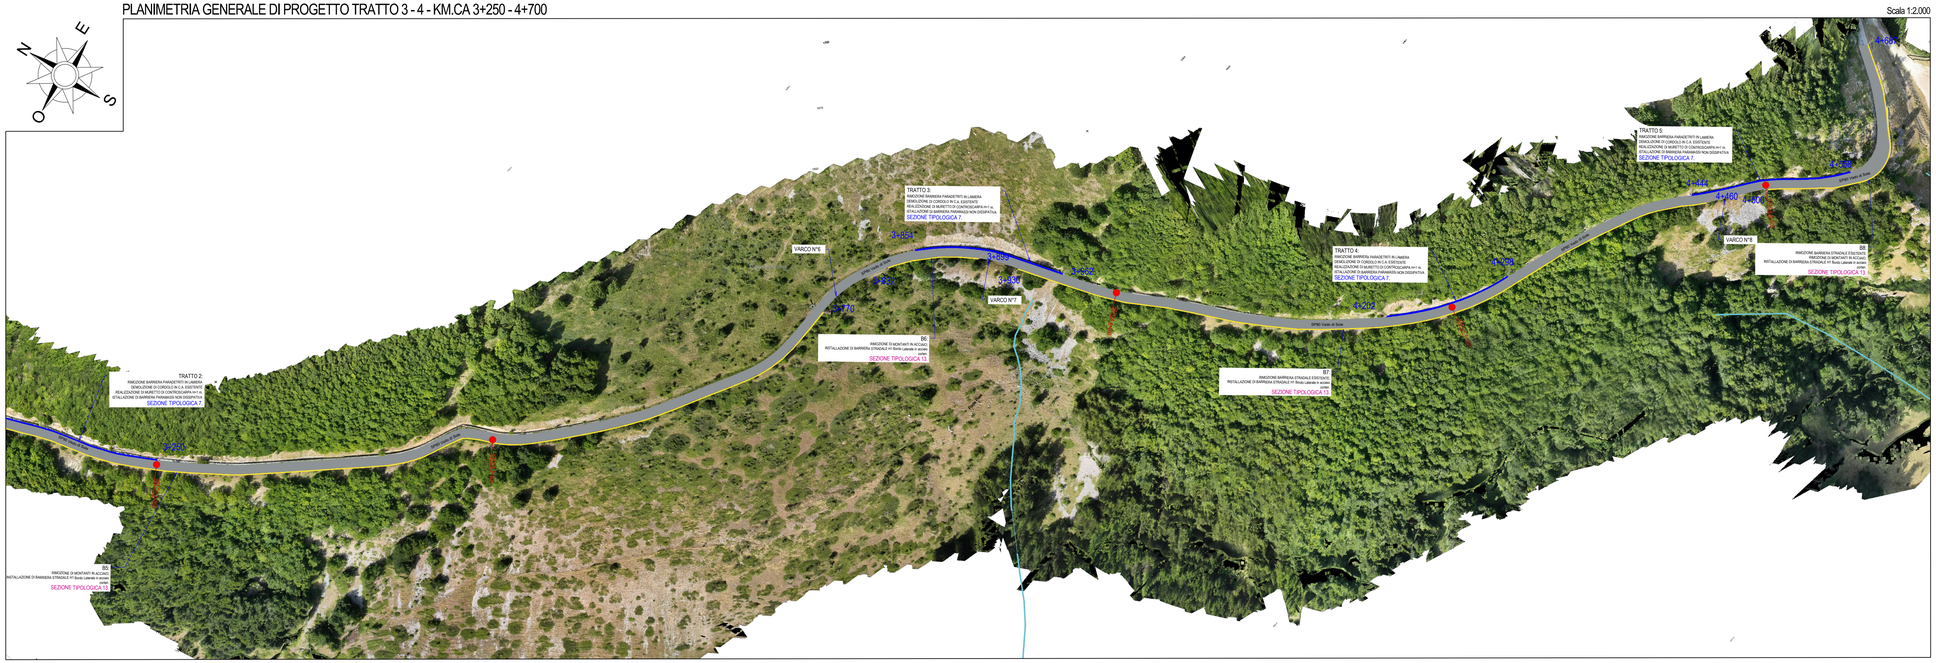

AMMINISTRAZIONE PROVINCIALE DELL'AQUILA

SETTORE VIABILITA'
Via Saragat Loc. Campo di Pile, 67100 L'Aquila
DIRIGENTE DEL SETTORE Ing. Nicolino D'Amico

COESIONE ITALIA 2014 2020 — ACCORDO PER LA COESIONE 2021-2027 — FSC Fondo per lo Sviluppo e la Coesione

Fondo di Sviluppo e Coesione 2021-2027 *Delibera CIPESS n. 15 del 23/04/2024 - Accordo per la Coesione Governo - Regione Abruzzo.* **INTERVENTI DI MESSA IN SICUREZZA E DI ADEGUAMENTO FUNZIONALE DELLE STRADE PROVINCIALI.**
CUP : F37H24000030001

I Progettisti :

BRANDI SOCIETA' D'INGEGNERIA
(mandataria)
Ing. Roberto Brandi

TECNOSOIL ENGINEERING s.r.l.
(mandante)
Geol. Eustachio Pietromartire

GEOCART PROFESSIONAL SERVICE S.R.L.
(mandante)
Geom. Nicola Mantini

LIMES SOCIETA' COOPERATIVA
(mandante)
Archeol. Hermann Borghesi

STUDIO TECNICO ING. TARABORRELLI B.
(mandante)
Ing. Taraborelli Bellafronte Angelo

STUDIO TECNICO AGRONOMICO DOTT. NICOLA TAVANO *(mandante)*
Dott. Nicola Tavano

"ORANGES & DI CARMINE ASSOCIATI"
(mandante)
Arch. Maurizio Oranges

SGAI S.R.L. di E. Forlani & C.
(ausiliaria)
Ing. Andrea Forlani

Il Responsabile del Progetto:
Ing. Ghizzoni Angela

Approvazioni:

PROGETTO ESECUTIVO (D.Lgs. 36/2023 - All. I-7)

F- ELABORATI GRAFICI DI PROGETTO

Sub-intervento 3.2 - SP80 Vado di Sole

Tavola/Allegato	*F45*	**PLANIMETRIA GENERALE DI PROGETTO**			
Codice commessa	*T2502*	*Data di emissione* Dicembre 2025	*Rev* 01	*Scala* 1:2.000	*Formato* dwg
Codice elaborato	*GR45*	*Redatto* Brandi S.R.L.	*Controllato* Pietromartire L.	*Approvato* Brandi R.	

Dicembre 2025	*Brandi R.*	*Revisione*
Novembre 2025	*Brandi R.*	*Emissione Progetto Esecutivo*
Data	*Operatore*	*Descrizione*