
TRATTO 1 KM.CA 2+033 - 2+726

Scala 1:1.000

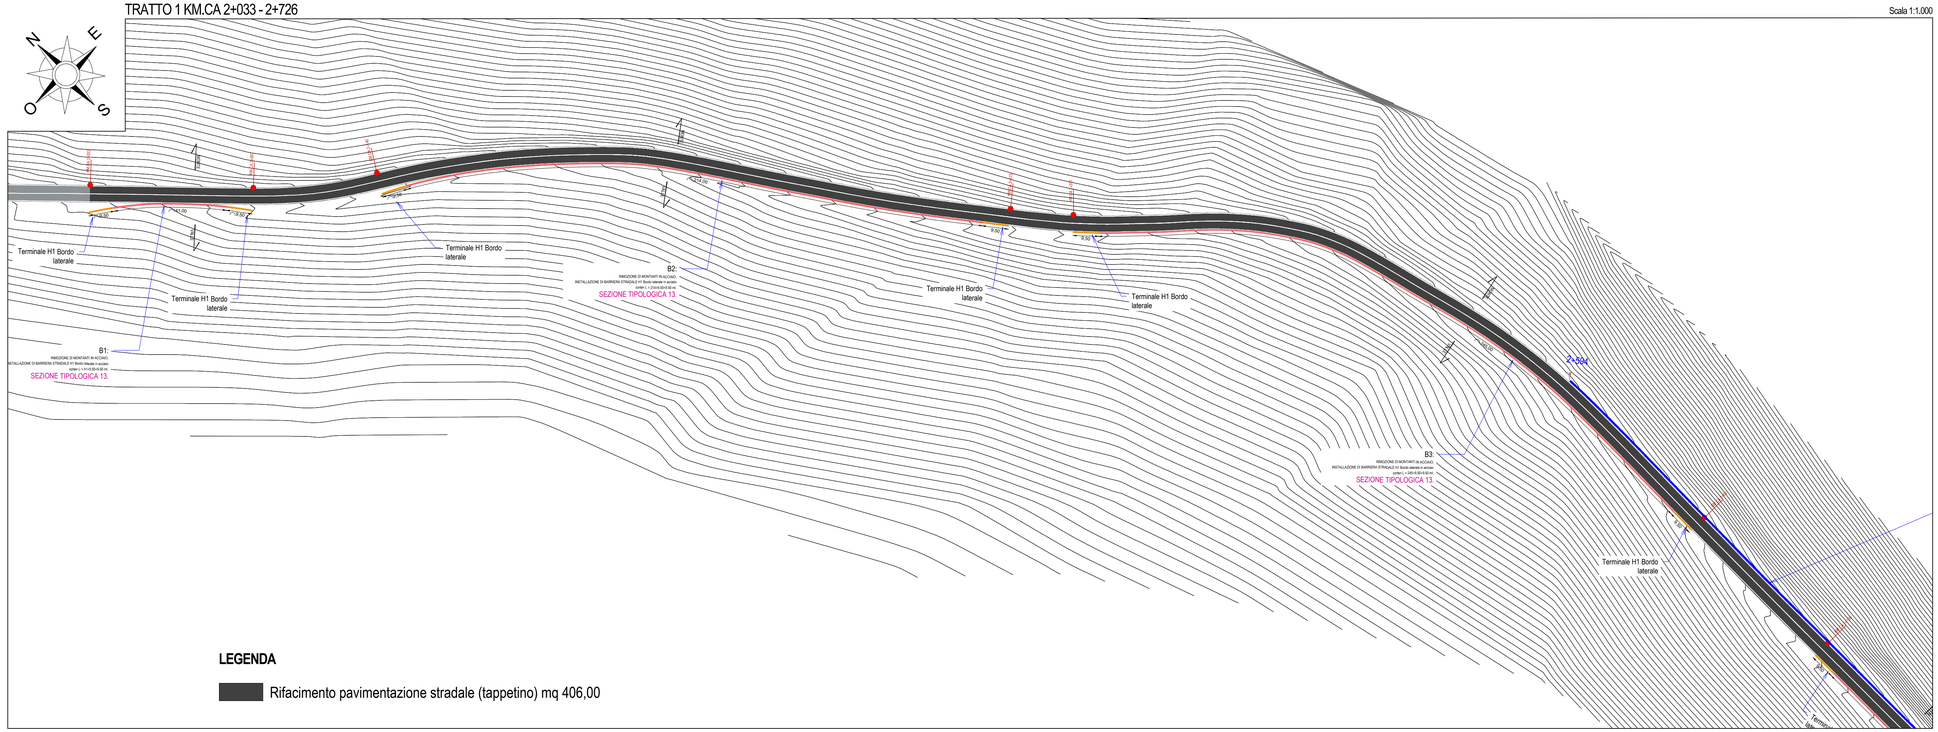

LEGENDA


Rifacimento pavimentazione stradale (tappetino) mq 406,00

TABELLA BARRIERE STRADALI DA INSTALLARE		
	KM.CA	
B1	2+033 - 2+093	L=60m
B2	2+140 - 2+373	L=233m
B3	2+397 - 2+661	L=264m
B4	2+726 - 2+815	L=89m
B5 - parte	2+925 - 3+450	L=525m

TABELLA BARRIERE PARAMASSI DA INSTALLARE		
	KM.CA	
TRATTO 1	2+594 - 2+831	L=237m
TRATTO 2	3+087 - 3+250	L=167m

TRATTO 2 KM.CA 2+726 - 3+450

Scala 1:1.000

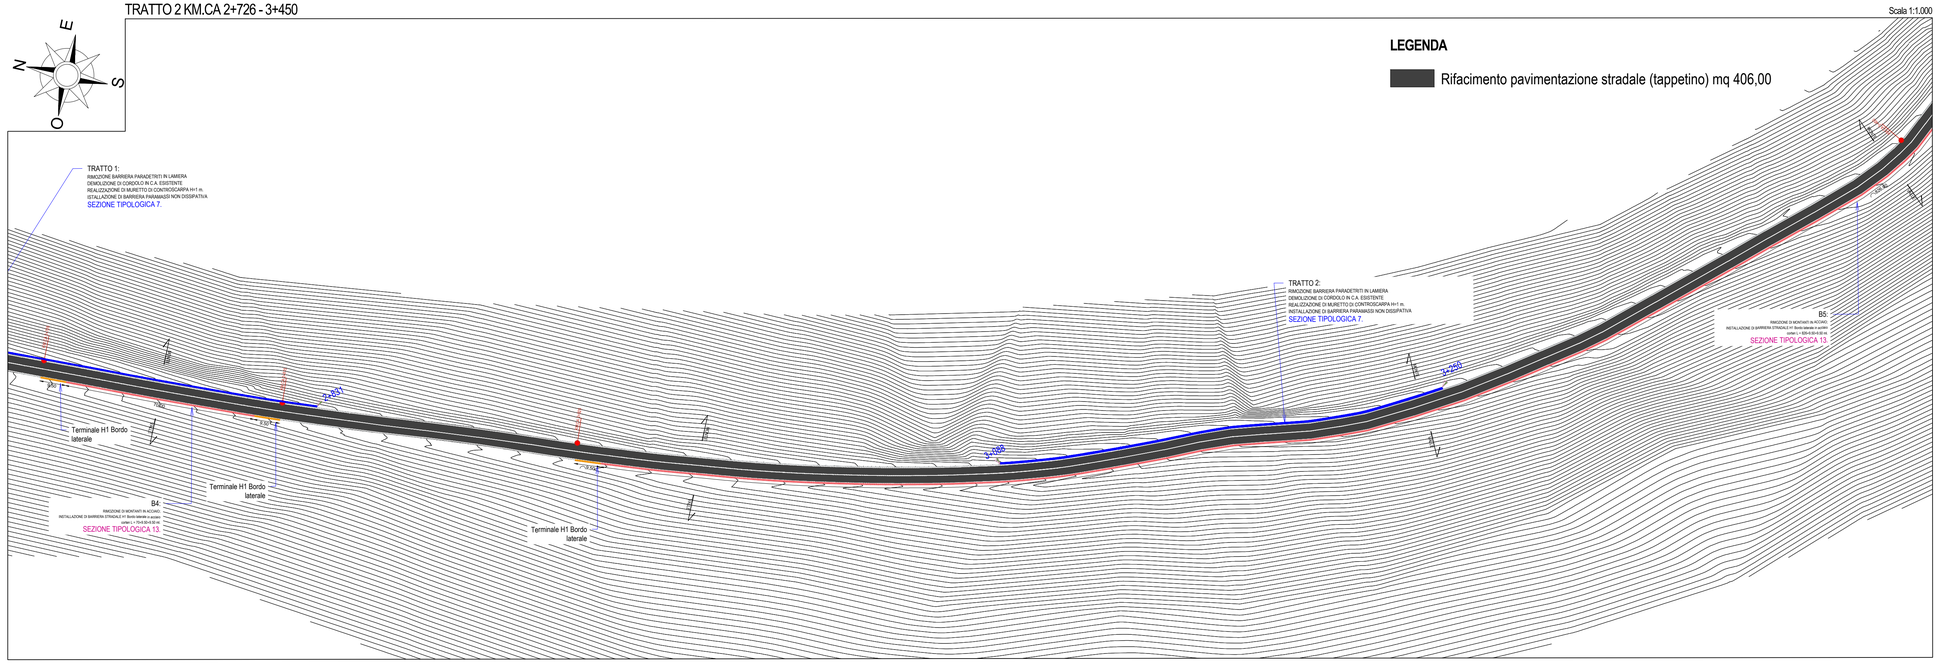

LEGENDA

Rifacimento pavimentazione stradale (tappetino) mq 406,00

AMMINISTRAZIONE PROVINCIALE DELL'AQUILA

SETTORE VIABILITA'
Via Saragat Loc. Campo di Pile, 67100 L'Aquila
DIRIGENTE DEL SETTORE Ing. Nicolino D'Amico

COESIONE TERRITORI IN SVILUPPO 2021-2027 — ACCORDO PER LA COESIONE 2021-2027 — FSC Fondo per lo Sviluppo e la Coesione

Fondo di Sviluppo e Coesione 2021-2027 *Delibera CIPESS n. 15 del 23/04/2024 - Accordo per la Coesione Governo - Regione Abruzzo.* **INTERVENTI DI MESSA IN SICUREZZA E DI ADEGUAMENTO FUNZIONALE DELLE STRADE PROVINCIALI.**
CUP : F37H24000030001

I Progettisti :

BRANDI SOCIETA' D'INGEGNERIA (mandataria) Ing. Roberto Brandi

TECNOSOIL ENGINEERING s.r.l. (mandante) Geol. Eustachio Pietromartire

GEOCART PROFESSIONAL SERVICE S.R.L. (mandante) Geom. Nicola Mantini

LIMES SOCIETA' COOPERATIVA (mandante) Archeol. Hermann Borghesi

STUDIO TECNICO ING. TARABORRELLI B. (mandante) Ing. Taraborrelli Bellafronte Angelo

STUDIO TECNICO AGRONOMICO DOTT. NICOLA TAVANO (mandante) Dott. Nicola Tavano

"ORANGES & DI CARMINE ASSOCIATI" (mandante) Arch. Maurizio Oranges

SGAI S.R.L. di E. Forlani & C. (ausiliaria) Ing. Andrea Forlani

Il Responsabile del Progetto:
Ing. Ghizzoni Angela

Approvazioni:

PROGETTO ESECUTIVO (D.Lgs. 36/2023 - All. I-7)

F- ELABORATI GRAFICI DI PROGETTO

Sub-intervento 3.2 - SP80 Vado di Sole

Tavola/Allegato F46	**PLANIMETRIA DI PROGETTO TRATTI 1 - 2**			
Codice commessa T2502	*Data di emissione* Dicembre 2025	*Rev* 01	*Scala* varie	*Formato* dwg
Codice elaborato GR46	*Redatto* Brandi S.R.L.	*Controllato* Pietromartire L.	*Approvato* Brandi R.	

Dicembre 2025	*Brandi R.*	*Revisione*
Novembre 2025	*Brandi R.*	*Emissione Progetto Esecutivo*
Data	*Operatore*	*Descrizione*