TRATTO 3 KM.CA 3+450 - 4+170

Scala 1:1.000

LEGENDA

Rifacimento pavimentazione stradale (tappetino) mq 406,00

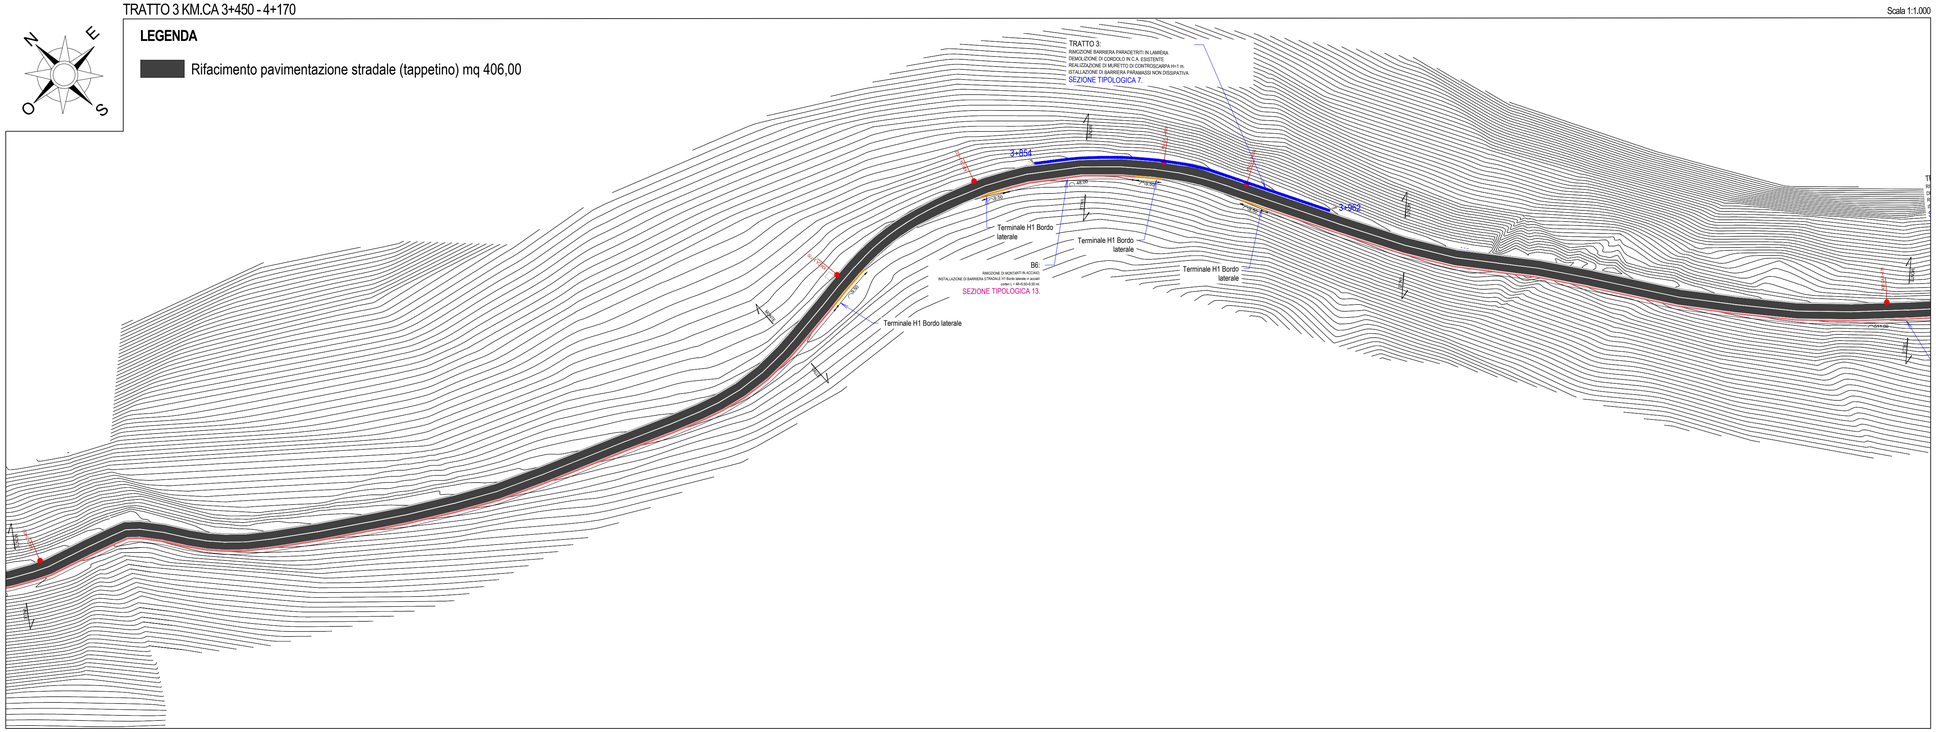


TABELLA BARRIERE STRADALI DA INSTALLARE		
	KM.CA	
B5 - parte	3+450 - 3+770	L=320m
B6	3+832 - 3+899	L=67m
B7	3+930 - 4+460	L=530m
B8	4+505 - 4+687	L=182m


TABELLA BARRIERE PARAMASSI DA INSTALLARE		
	KM.CA	
TRATTO 3	3+854 - 3+962	L=108m
TRATTO 4	4+202 - 4+298	L=96m
TRATTO 5	4+444 - 4+558	L=114m

TRATTO 4 KM.CA 4+170 - 4+687

Scala 1:1.000

LEGENDA

Rifacimento pavimentazione stradale (tappetino) mq 406,00

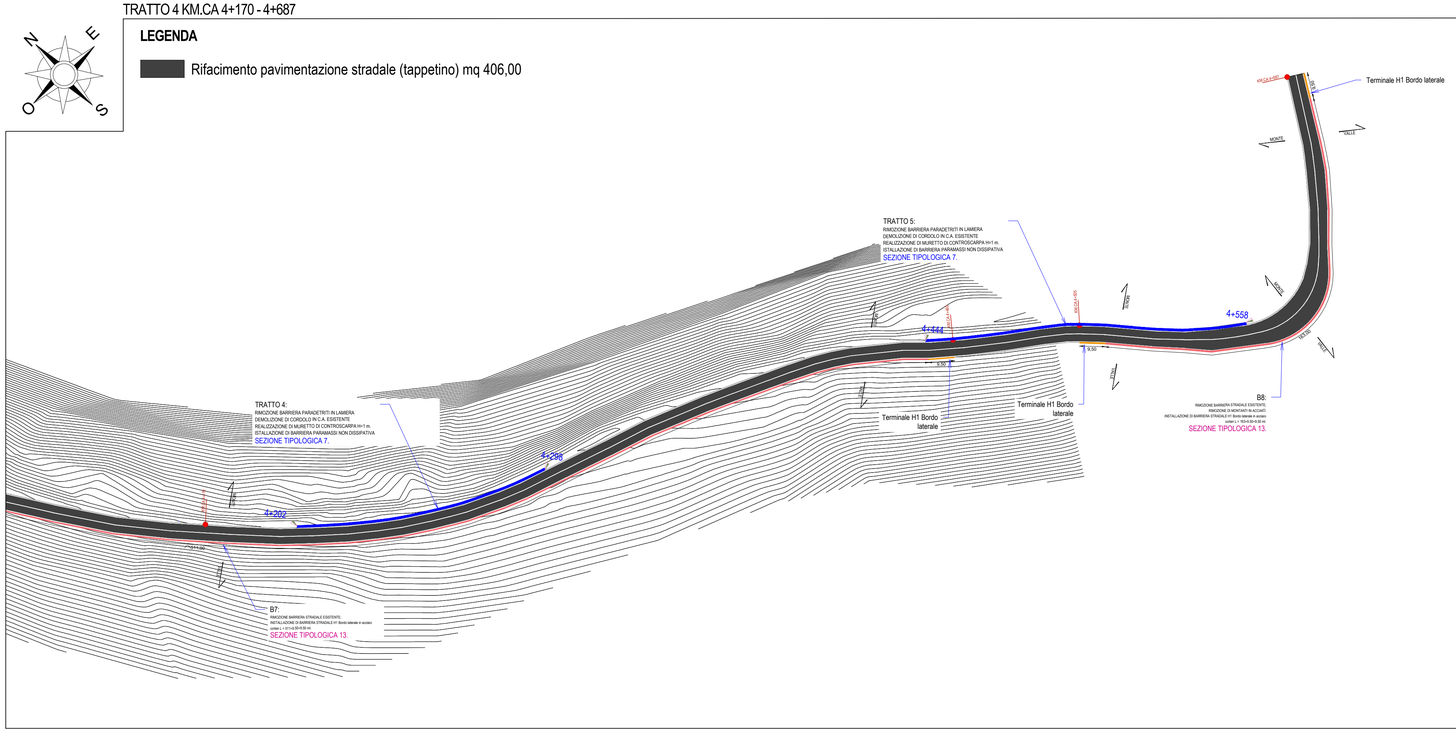

AMMINISTRAZIONE PROVINCIALE DELL'AQUILA

SETTORE VIABILITA'
Via Saragat Loc. Campo di Pile, 67100 L'Aquila
DIRIGENTE DEL SETTORE Ing. Nicolino D'Amico

ACCORDO PER LA COESIONE 2021-2027 — FSC Fondo per lo Sviluppo e la Coesione

Fondo di Sviluppo e Coesione 2021-2027 *Delibera CIPESS n. 15 del 23/04/2024 - Accordo per la Coesione Governo - Regione Abruzzo.* **INTERVENTI DI MESSA IN SICUREZZA E DI ADEGUAMENTO FUNZIONALE DELLE STRADE PROVINCIALI.**
CUP : F37H24000030001

I Progettisti :

BRANDI SOCIETA' D'INGEGNERIA
(mandataria)
Ing. Roberto Brandi

TECNOSOIL ENGINEERING s.r.l.
(mandante)
Geol. Eustachio Pietromartire

GEOCART PROFESSIONAL SERVICE S.R.L.
(mandante)
Geom. Nicola Mantini

LIMES SOCIETA' COOPERATIVA
(mandante)
Archeol. Hermann Borghesi

STUDIO TECNICO ING. TARABORRELLI B.
(mandante)
Ing. Taraborelli Bellafronte Angelo

STUDIO TECNICO AGRONOMICO DOTT. NICOLA TAVANO *(mandante)*
Dott. Nicola Tavano

"ORANGES & DI CARMINE ASSOCIATI"
(mandante)
Arch. Maurizio Oranges

SGAI S.R.L. di E. Forlani & C.
(ausiliaria)
Ing. Andrea Forlani

Il Responsabile del Progetto:
Ing. Ghizzoni Angela

Approvazioni:

PROGETTO ESECUTIVO (D.Lgs. 36/2023 - All. I-7)

F- ELABORATI GRAFICI DI PROGETTO

Sub-intervento 3.2 - SP80 Vado di Sole

Tavola/Allegato F47	**PLANIMETRIA DI PROGETTO TRATTI 3 - 4**			
Codice commessa T2502	*Data di emissione* Dicembre 2025	*Rev* 01	*Scala* 1:1.000	*Formato* dwg
Codice elaborato GR47	*Redatto* Brandi S.R.L.	*Controllato* Pietromartire L.	*Approvato* Brandi R.	

Dicembre 2025	Brandi R.	Revisione
Novembre 2025	Brandi R.	Emissione Progetto Esecutivo
Data	Operatore	Descrizione