
RILIEVO TOPOGRAFICO

Scala 1:5.000

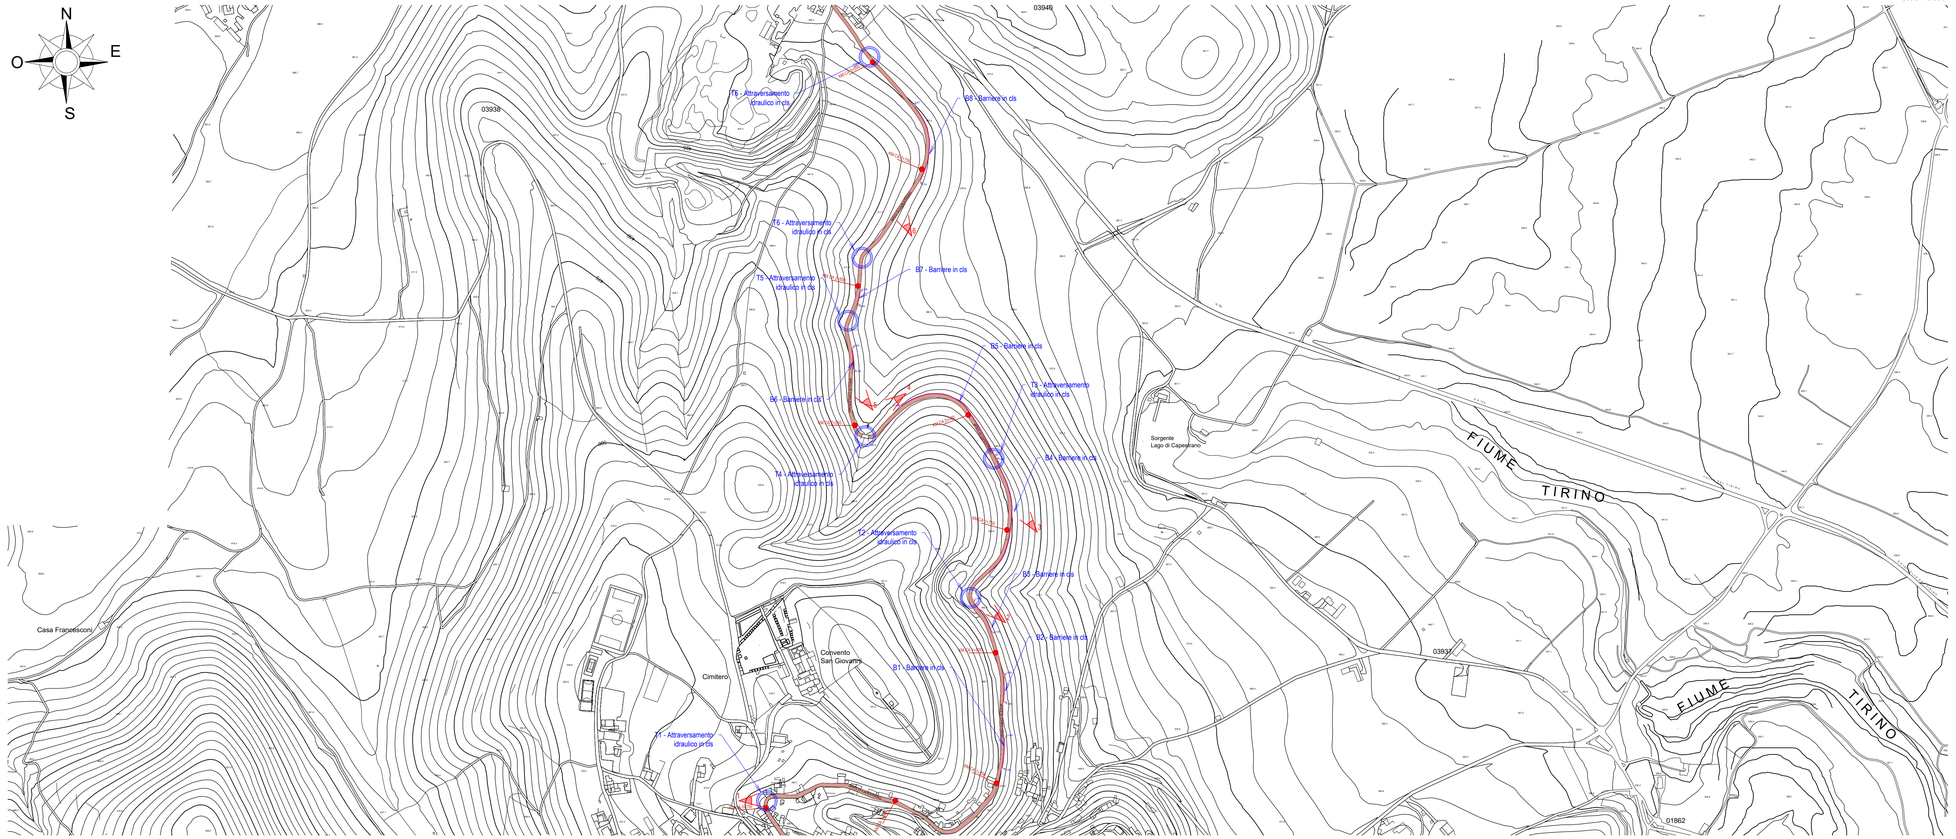

LEGENDA

Barriere stradali in cls.

TABELLA RILIEVO E STATO DI CONSISTENZA TOMBINI E BARRIERE STRADALI


	KM.CA	MONTE	VALLE
T1	0+800	Presenza di muro in pietra L=6.00m NON ADEGUATO	Presenza di ringhiera tubolare L=10.30m NON ADEGUATA
B1	1+280 - 1+336	Presenza di barriera in cls L= 56.00m NON ADEGUATA	
B2	1+406 - 1+454	Presenza di barriera in cls L= 48.00m NON ADEGUATA	
B3	1+538 - 1+601	Presenza di barriera in cls L= 63.00m NON ADEGUATA	
T2	1+650	Presenza di ringhiera tubolare L=2.00m NON ADEGUATA	Presenza di ringhiera tubolare L=11.60m NON ADEGUATA
B4	1+661 - 1+886	Presenza di barriera in cls L= 225.00m NON ADEGUATA	
T3	1+910	Presenza di ringhiera tubolare L=3.60m NON ADEGUATA	Presenza di ringhiera tubolare L=5.25m NON ADEGUATA
B5	1+898 - 2+139	Presenza di barriera in cls L= 241.00m NON ADEGUATA	
T4	2+225	Presenza di BBP ADEGUATA	Presenza di ringhiera tubolare L=15.00m NON ADEGUATA
B6	2+354 - 2+392	Presenza di barriera in cls L= 38.00m NON ADEGUATA	
T5	2+440	Presenza di ringhiera tubolare L=2.90m NON ADEGUATA	Presenza di ringhiera tubolare L=12.00m NON ADEGUATA
B7	2+469 - 2+489	Presenza di barriera in cls L= 20.00m NON ADEGUATA	
T6	2+550	Presenza di ringhiera tubolare L=3.00m NON ADEGUATA	Presenza di ringhiera tubolare L=11.10m NON ADEGUATA
B8	2+729 - 2+877	Presenza di barriera in cls L= 148.00m NON ADEGUATA	
T7	3+010	Presenza di ringhiera tubolare L=2.00m NON ADEGUATA	Presenza di ringhiera tubolare L=2.00m NON ADEGUATA

DOCUMENTAZIONE FOTOGRAFICA


FOTOGRAFIA 1




FOTOGRAFIA 2

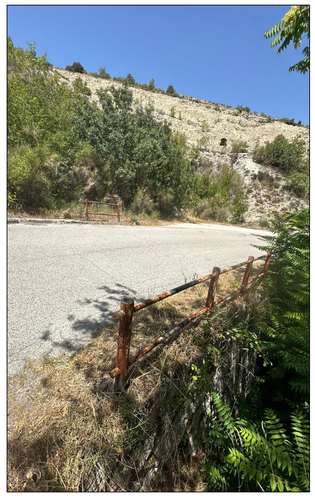


FOTOGRAFIA 3

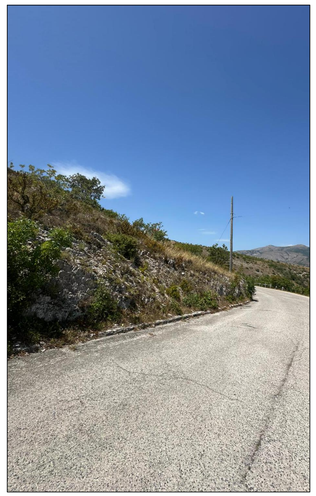

FOTOGRAFIA 4

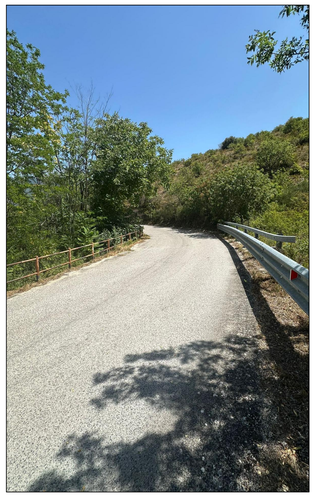

FOTOGRAFIA 5

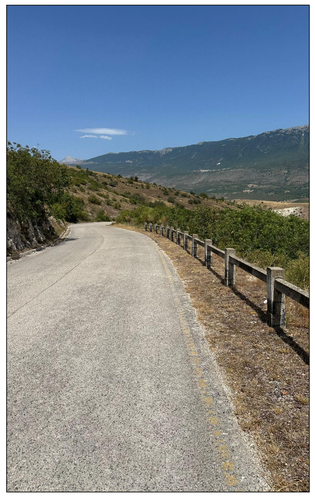

FOTOGRAFIA 6



AMMINISTRAZIONE PROVINCIALE DELL'AQUILA

SETTORE VIABILITA'
Via Saragat Loc. Campo di Pile, 67100 L'Aquila
DIRIGENTE DEL SETTORE Ing. Nicolino D'Amico

ACCORDO PER LA COESIONE 2021-2027 — FSC Fondo per lo Sviluppo e la Coesione

Fondo di Sviluppo e Coesione 2021-2027 *Delibera CIPESS n. 15 del 23/04/2024 - Accordo per la Coesione Governo - Regione Abruzzo.* **INTERVENTI DI MESSA IN SICUREZZA E DI ADEGUAMENTO FUNZIONALE DELLE STRADE PROVINCIALI.**
CUP : F37H24000030001

I Progettisti :

BRANDI SOCIETA' D'INGEGNERIA
(mandataria)
Ing. Roberto Brandi

TECNOSOIL ENGINEERING s.r.l.
(mandante)
Geol. Eustachio Pietromartire

GEOCART PROFESSIONAL SERVICE S.R.L.
(mandante)
Geom. Nicola Mantini

LIMES SOCIETA' COOPERATIVA
(mandante)
Archeol. Hermann Borghesi

STUDIO TECNICO ING. TARABORRELLI B.
(mandante)
Ing. Taraborrelli Bellafronte Angelo

STUDIO TECNICO AGRONOMICO DOTT. NICOLA TAVANO *(mandante)*
Dott. Nicola Tavano

"ORANGES & DI CARMINE ASSOCIATI"
(mandante)
Arch. Maurizio Oranges

SGAI S.R.L. di E. Forlani & C.
(ausiliaria)
Ing. Andrea Forlani

Il Responsabile del Progetto:
Ing. Ghizzoni Angela

Approvazioni:

PROGETTO ESECUTIVO (D.Lgs. 36/2023 - All. I-7)

E - ELABORATI GRAFICI DI RILIEVO

Sub-intervento 3.3 - SP72 di Capestrano

Tavola/Allegato	E14	RILIEVO PLANO-ALTIMETRICO E FOTOGRAFICO			
Codice commessa	*T2502*	*Data di emissione* Novembre 2025	*Rev* 00	*Scala* 1:5.000	*Formato* dwg
Codice elaborato	GR14	*Redatto* Brandi S.R.L.	*Controllato* Pietromartire L.	*Approvato* Brandi R.	

Novembre 2025	Brandi R.	Emissione Progetto Esecutivo
Data	*Operatore*	*Descrizione*