AMMINISTRAZIONE PROVINCIALE DELL'AQUILA

SETTORE VIABILITA'

Via Saragat Loc. Campo di Pile, 67100 L'Aquila

DIRIGENTE DEL SETTORE Ing. Nicolino D'Amico

COESIONE ITALIA 21-27 ABRUZZO

ACCORDO PER LA COESIONE 2021-2027

FSC Fondo per lo Sviluppo e la Coesione

Fondo di Sviluppo e Coesione 2021-2027 *Delibera CIPESS n. 15 del 23/04/2024 - Accordo per la Coesione Governo - Regione Abruzzo.* **INTERVENTI DI MESSA IN SICUREZZA E DI ADEGUAMENTO FUNZIONALE DELLE STRADE PROVINCIALI.**

CUP : F37H24000030001

I Progettisti :

BRANDI SOCIETÀ D'INGEGNERIA
(mandataria)
Ing. Roberto Brandi

INGEGNERIA GEOLOGIA AMBIENTE TECNOSOIL ENGINEERING s.r.l.
(mandante)
Geol. Eustachio Pietromartire

GEOCART PROFESSIONAL SERVICE S.R.L.
(mandante)
Geom. Nicola Mantini

LIMES SOCIETA' COOPERATIVA
(mandante)
Archeol. Hermann Borghesi

STUDIO TECNICO ING. TARABORRELLI B.
(mandante)
Ing. Taraborrelli Bellafronte Angelo

STUDIO TECNICO AGRONOMICO DOTT. NICOLA TAVANO *(mandante)*
Dott. Nicola Tavano

"ORANGES & DI CARMINE ASSOCIATI"
(mandante)
Arch. Maurizio Oranges

SGAI S.R.L. di E. Forlani & C.
(ausiliaria)
Ing. Andrea Forlani

Il Responsabile del Progetto:
Ing. Ghizzoni Angela

Approvazioni:

PROGETTO ESECUTIVO (D.Lgs. 36/2023 - All. I-7)

F- ELABORATI GRAFICI DI PROGETTO

Sub-intervento 3.3 - SP72 di Capestrano

Tavola/Allegato	*F51*	**ABACO DEI TOMBINI ESISTENTI E SVILUPPI DELLE BARRIERE STRADALI**			
Codice commessa	*T2502*	*Data di emissione* Dicembre 2025	*Rev* 01	*Scala* **varie**	*Formato* doc
Codice elaborato	*GR51*	*Redatto* Brandi S.R.L.	*Controllato* Pietromartire L.	*Approvato* Brandi R.	


Data	*Operatore*	*Descrizione*
Dicembre 2025	Brandi R.	Revisione
Novembre 2025	Brandi R.	Emissione Progetto Esecutivo

ATTRAVERSAMENTO T1 - BARRIERA B1

Scala 1:500

LEGENDA

Rifacimento pavimentazione stradale (tappetino) mq 406,00

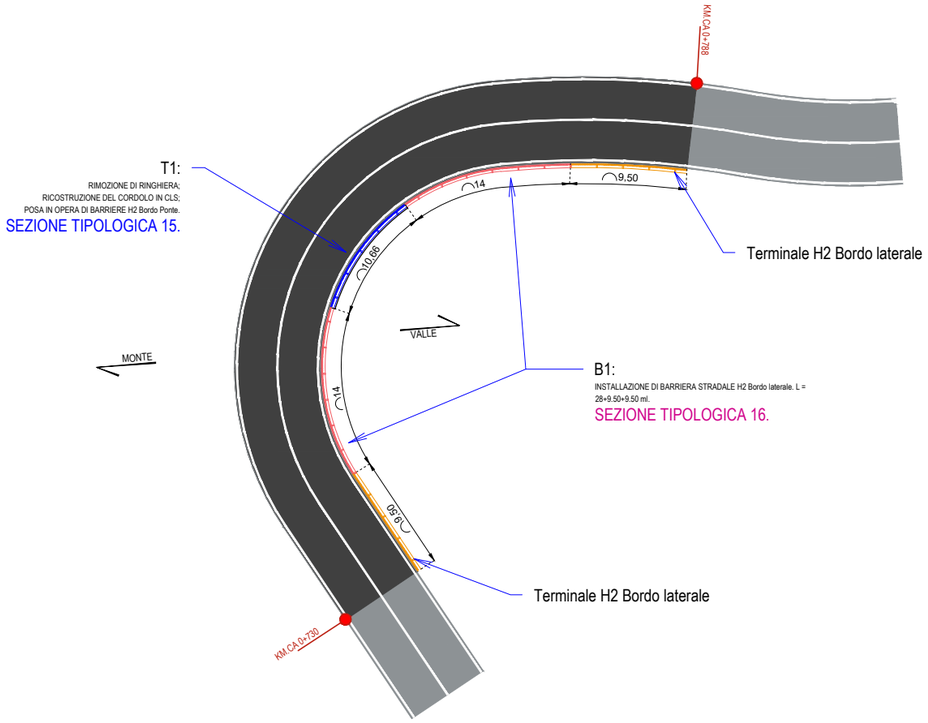


BARRIERA B2

Scala 1:500

LEGENDA

Rifacimento pavimentazione stradale (tappetino) mq 392,00

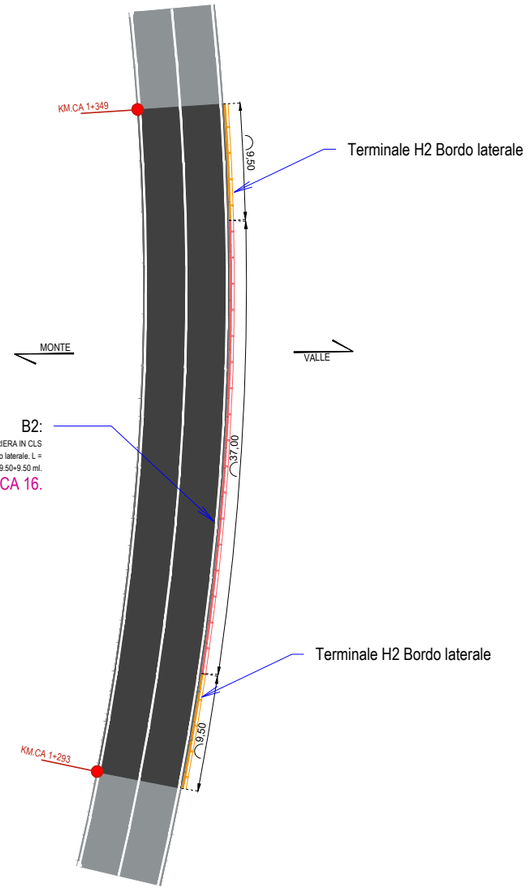


BARRIERA B3

Scala 1:500

LEGENDA

Rifacimento pavimentazione stradale (tappetino) mq 336,00

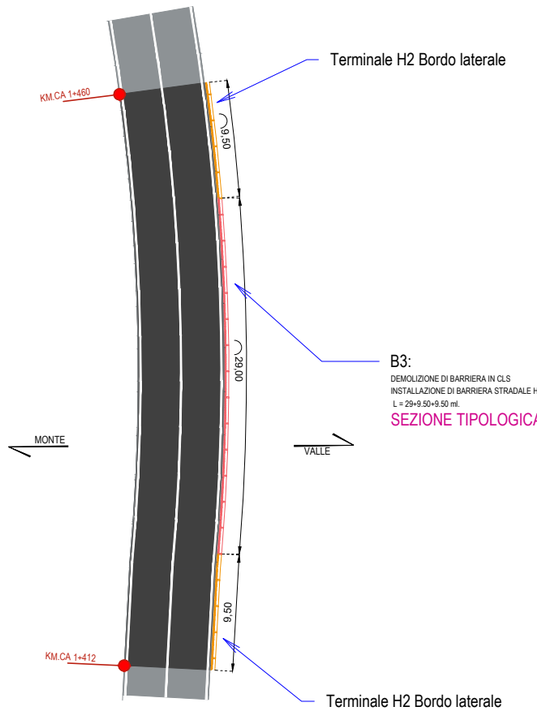


ATTRAVERSAMENTO T2- BARRIERA B4

Scala 1:500


LEGENDA

Rifacimento pavimentazione stradale (tappetino) mq 665,00

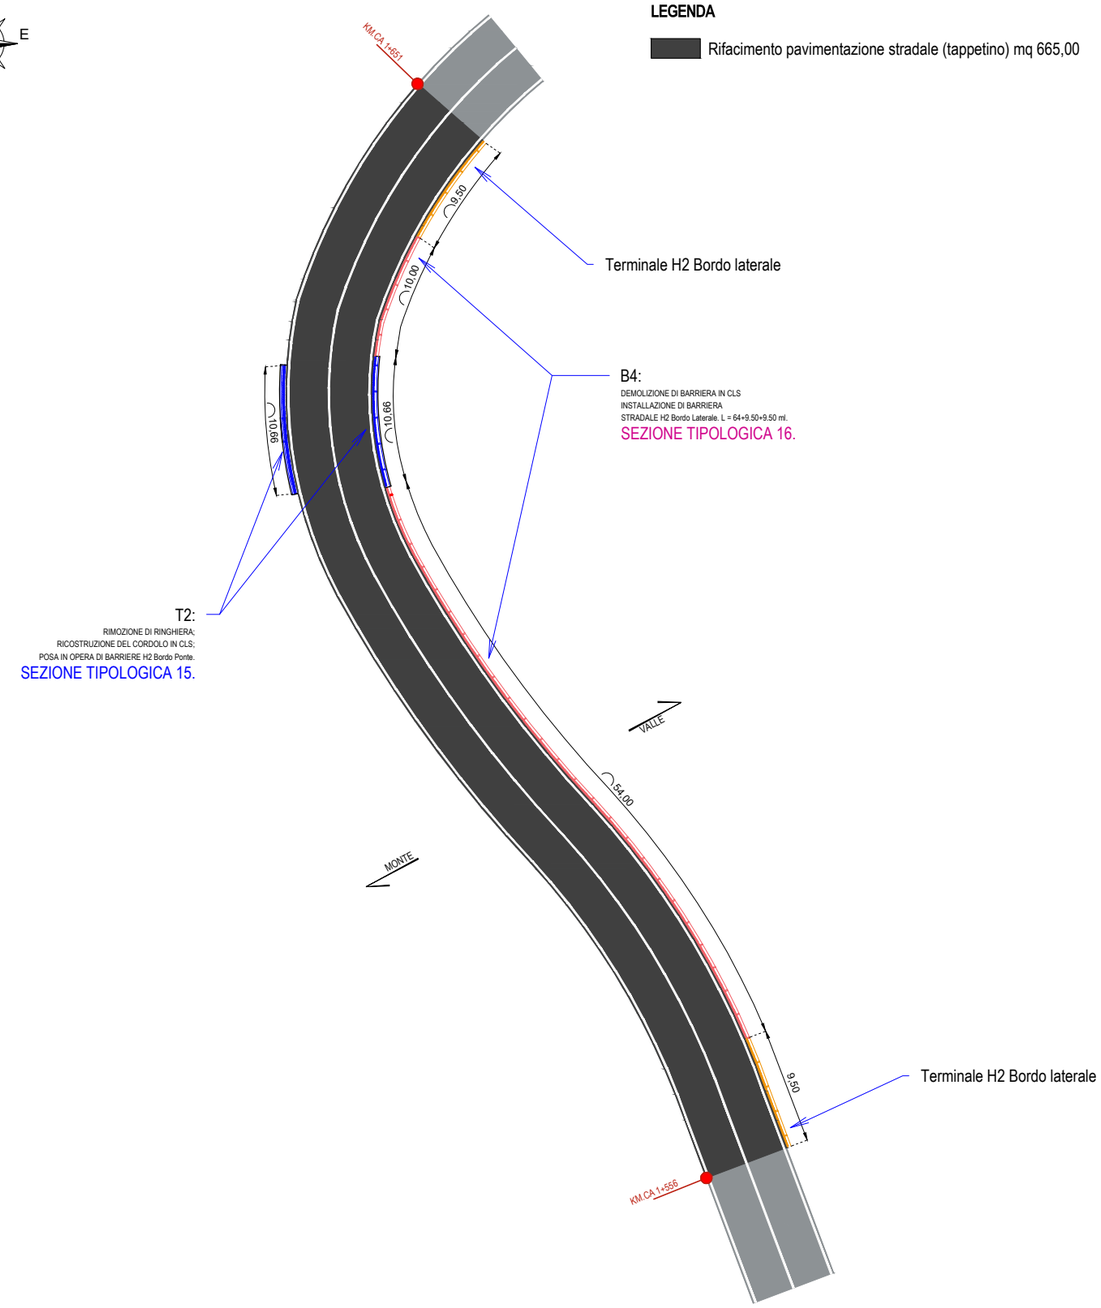

ATTRAVERSAMENTO T3 - BARRIERA B5

Scala 1:1000

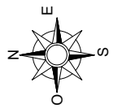

B5:
DEMOLIZIONE DI BARRIERA IN CLS
INSTALLAZIONE DI BARRIERA
STRADALE H2 Bordo laterale. L = 442+9.50+9.50 ml.
SEZIONE TIPOLOGICA 16.

T3:
RIMOZIONE DI RINGHIERA;
RICOSTRUZIONE DEL CORDOLO IN CLS;
POSA IN OPERA DI BARRIERE H2 Bordo Ponte.
SEZIONE TIPOLOGICA 15.

213,00
229,00
10,66
10,66
9,50
9,50
VALLE
VALLE
VALLE
MONTE
MONTE
MONTE
Terminale H2 Bordo laterale
Terminale H2 Bordo laterale
KM CA 1+680
KM CA 2+161

LEGENDA


Rifacimento pavimentazione stradale (tappetino) mq 3297,00

ATTRAVERSAMENTO T4 - BARRIERA B6

Scala 1:500

LEGENDA

Rifacimento pavimentazione stradale (tappetino) mq 567,00

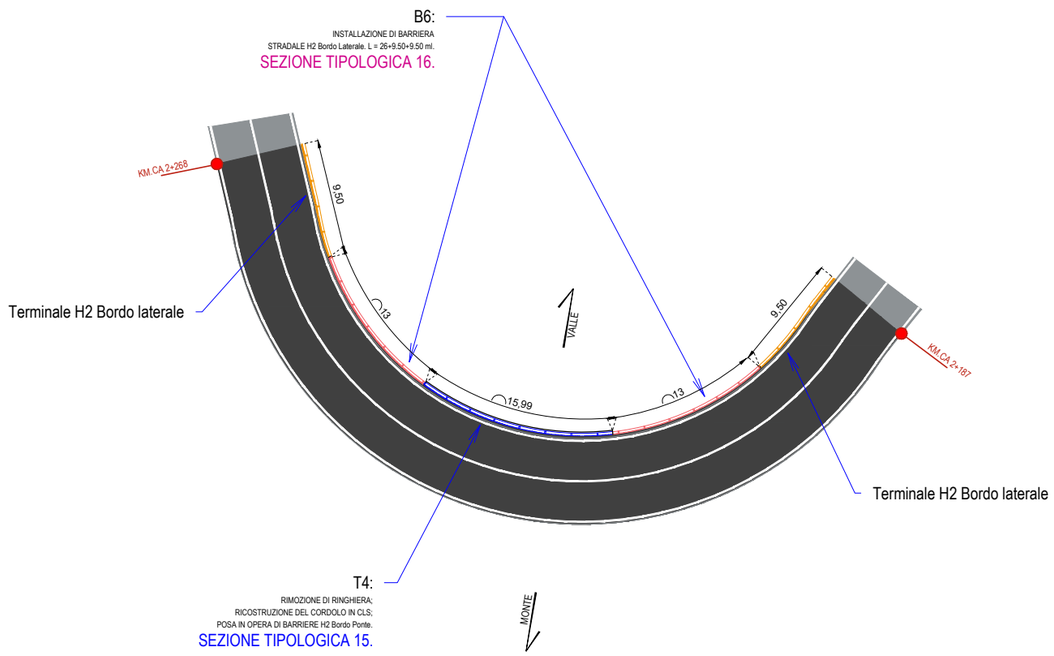


ATTRAVERSAMENTO T5 - BARRIERA B7

Scala 1:1000

LEGENDA

Rifacimento pavimentazione stradale (tappetino) mq 1022,00

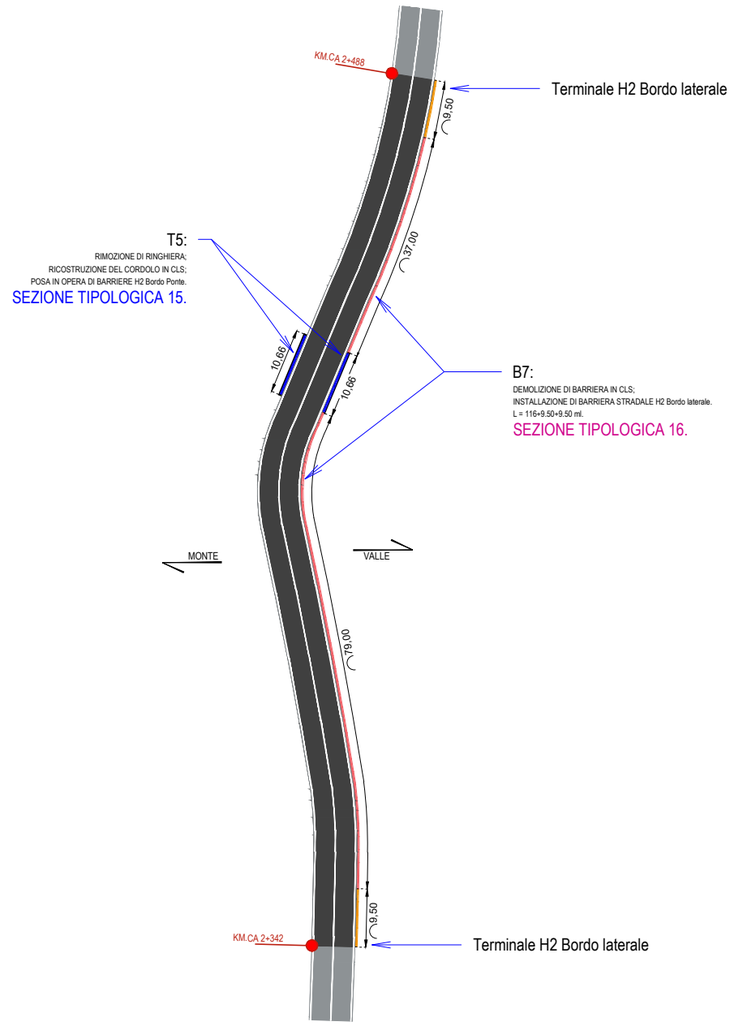


ATTRAVERSAMENTO T6 - BARRIERA B8

Scala 1:500

LEGENDA

Rifacimento pavimentazione stradale (tappetino) mq 406,00

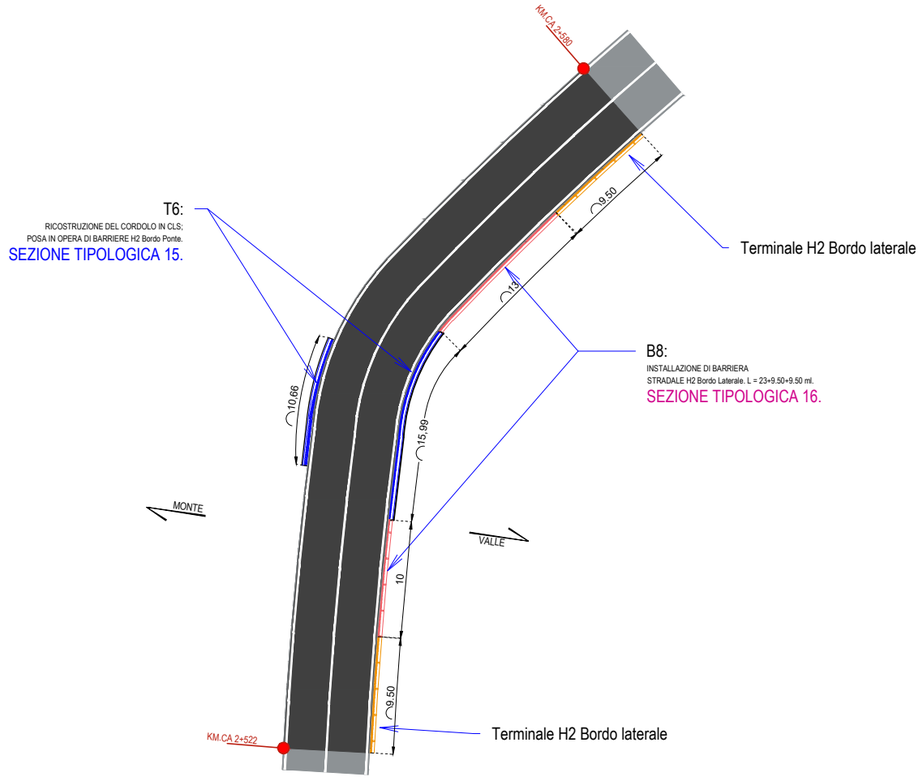


BARRIERA B9

Scala 1:1000

LEGENDA

Rifacimento pavimentazione stradale (tappetino) mq 1036,00

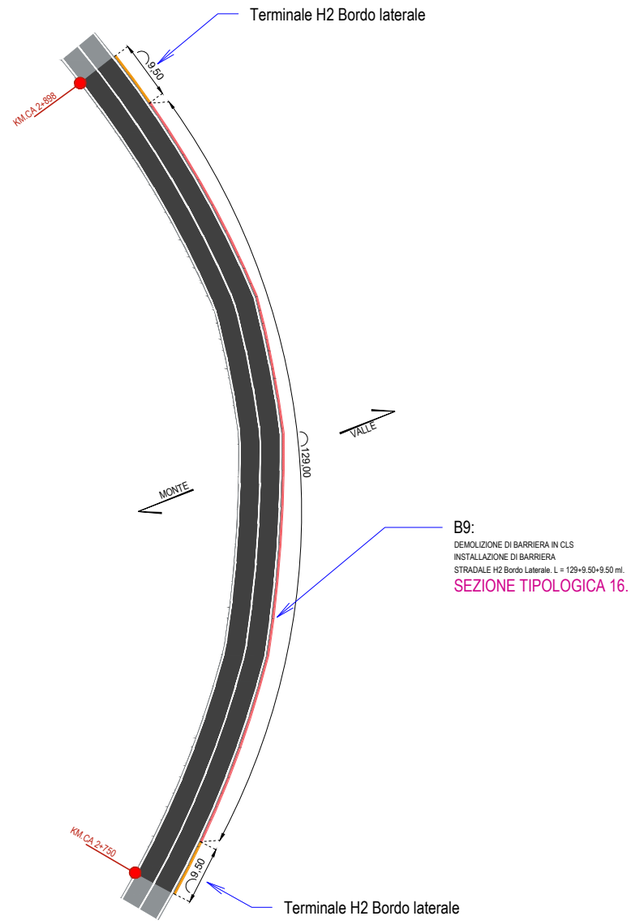

ATTRAVERSAMENTO T7 - BARRIERA B10

Scala 1:500

LEGENDA

Rifacimento pavimentazione stradale (tappetino) mq 399,00

