
Scala 1: 10.000

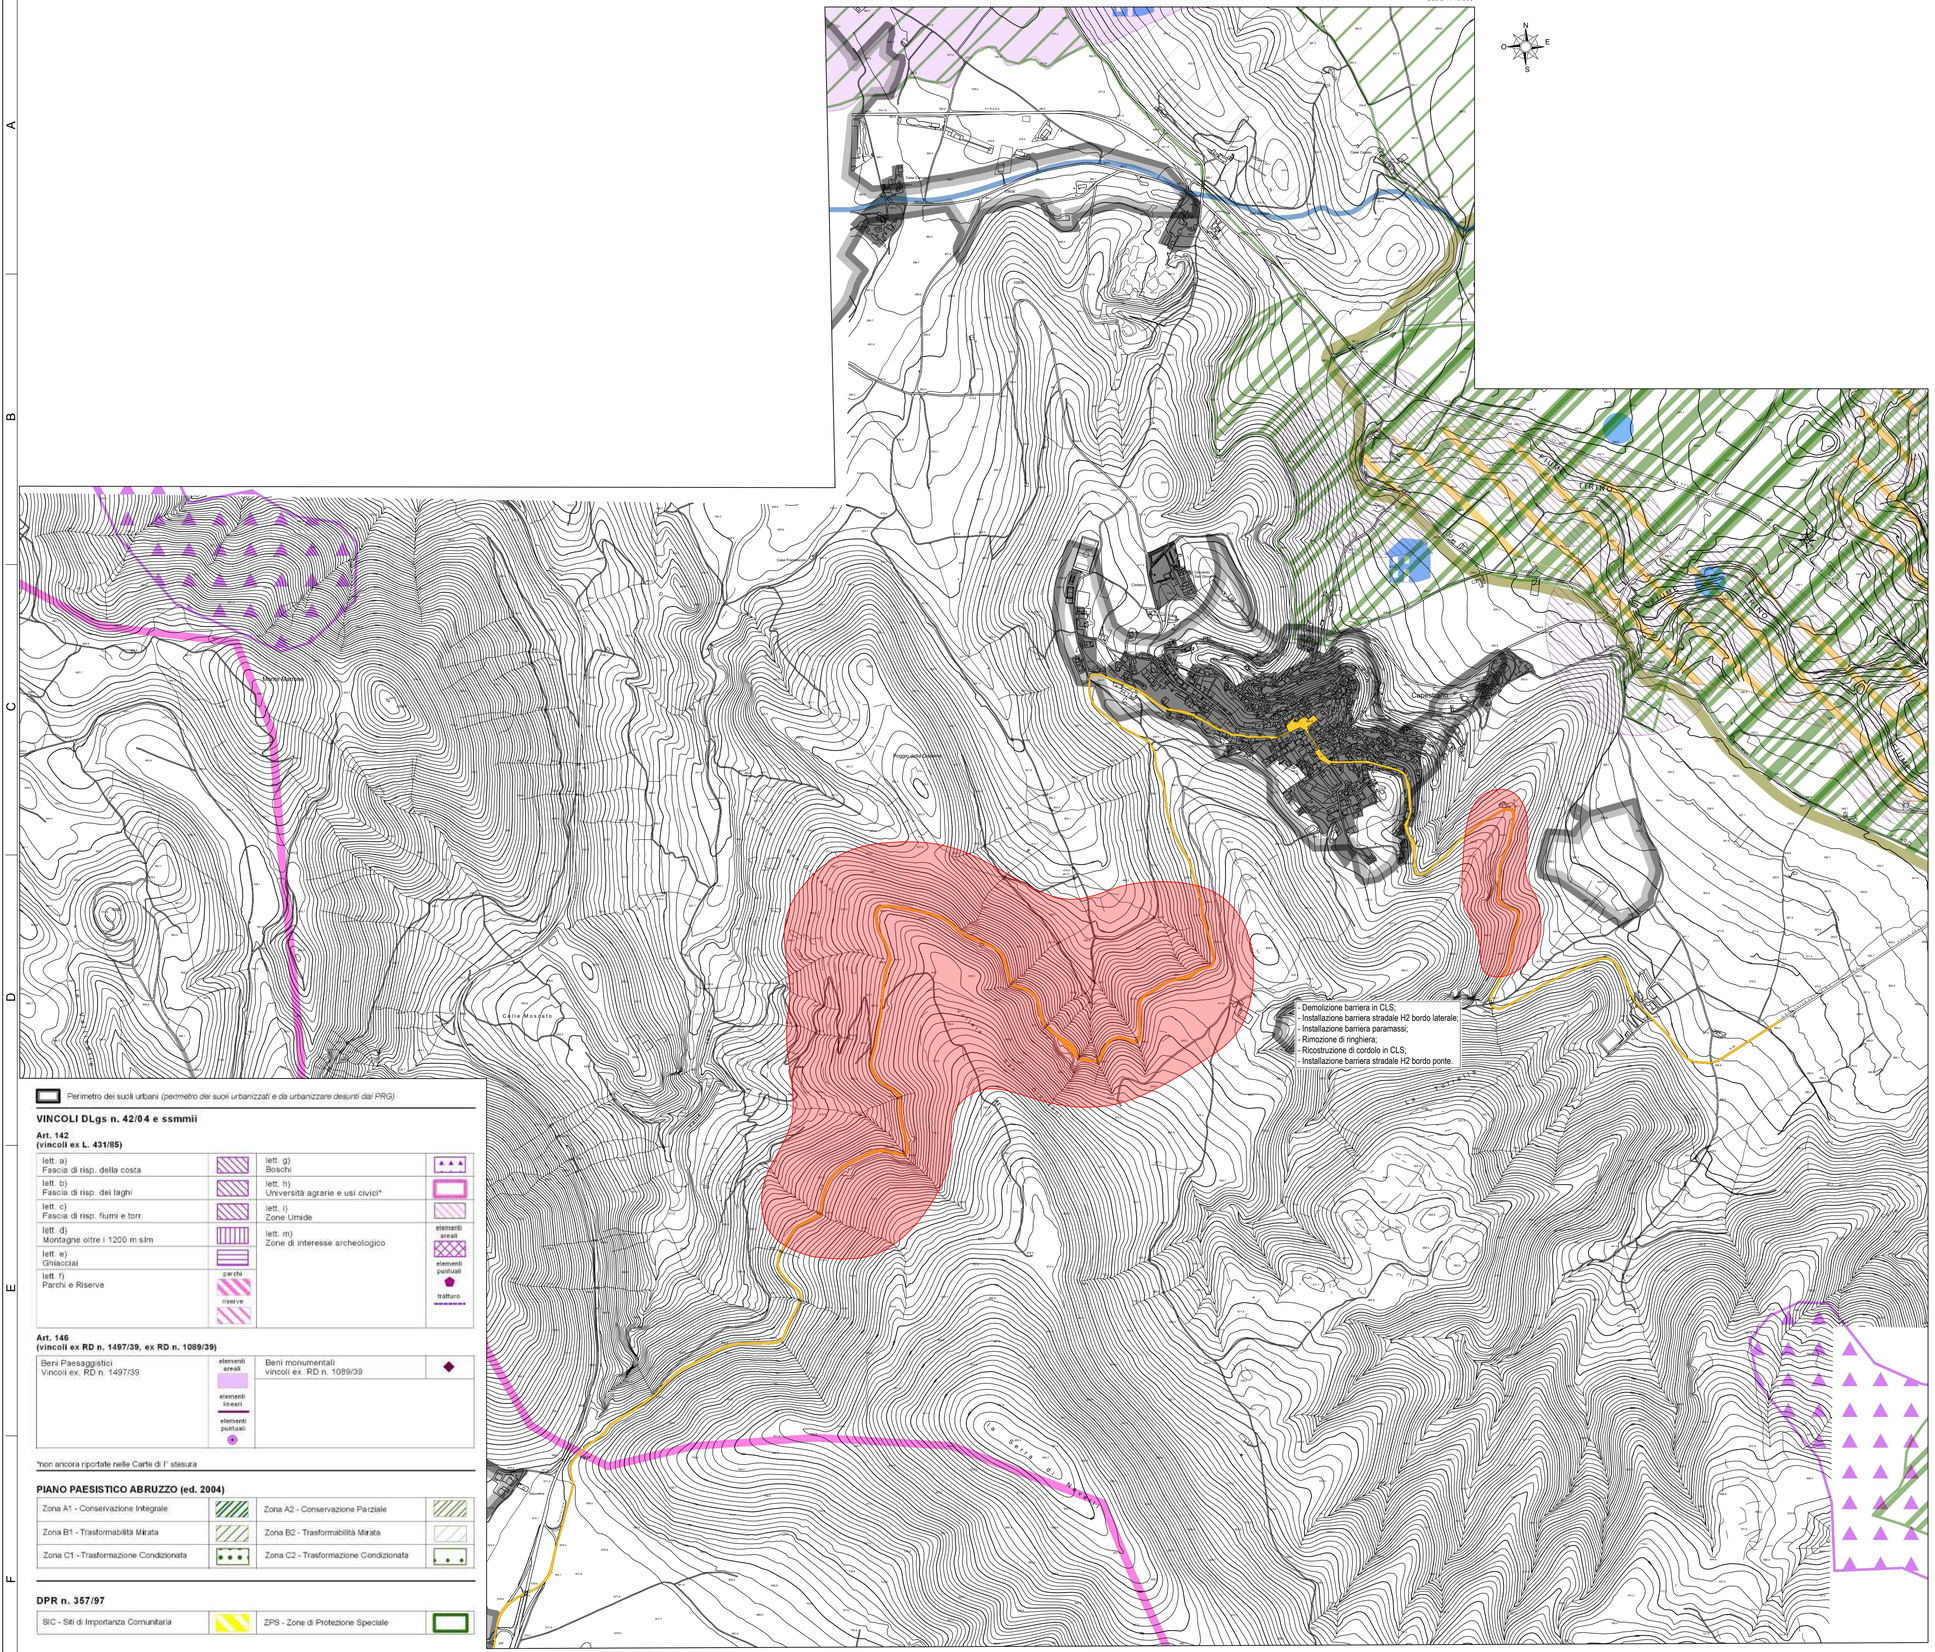

N
O
E
S

LEGENDA

- Individuazione sito di intervento
- Individuazione del tracciato della SP94-del Tirino

Perimetro dei suoli urbani *(perimetro dei suoli urbanizzati e da urbanizzare desunti dal PRG)*

VINCOLI DLgs n. 42/04 e ssmmii

Art. 142
(vincoli ex L. 431/85)

lett. a) Fascia di risp. della costa		lett. g) Boschi	
lett. b) Fascia di risp. dei laghi		lett. h) Università agrarie e usi civici*	
lett. c) Fascia di risp. fiumi e torr.		lett. i) Zone Umide	
lett. d) Montagne oltre i 1200 m slm		lett. m) Zone di interesse archeologico	elementi areali
lett. e) Ghiacciai			elementi puntuali
lett. f) Parchi e Riserve	parchi / riserve		tratturo

Art. 146
(vincoli ex RD n. 1497/39, ex RD n. 1089/39)

Beni Paesaggistici Vincoli ex. RD n. 1497/39	elementi areali / elementi lineari / elementi puntuali	Beni monumentali vincoli ex. RD n. 1089/39	

*non ancora riportate nelle Carte di I° stesura

PIANO PAESISTICO ABRUZZO (ed. 2004)

Zona A1 - Conservazione Integrale		Zona A2 - Conservazione Parziale	
Zona B1 - Trasformabilità Mirata		Zona B2 - Trasformabilità Mirata	
Zona C1 - Trasformazione Condizionata		Zona C2 - Trasformazione Condizionata	

DPR n. 357/97

SIC - Siti di Importanza Comunitaria		ZPS - Zone di Protezione Speciale	

AMMINISTRAZIONE PROVINCIALE DELL'AQUILA

SETTORE VIABILITA'
Via Saragat Loc. Campo di Pile, 67100 L'Aquila
DIRIGENTE DEL SETTORE Ing. Nicolino D'Amico

COESIONE ITALIA FSC 2021-2027 | ACCORDO PER LA COESIONE 2021-2027 | FSC Fondo per lo Sviluppo e la Coesione

Fondo di Sviluppo e Coesione 2021-2027 *Delibera CIPESS n. 15 del 23/04/2024 - Accordo per la Coesione Governo - Regione Abruzzo.* **INTERVENTI DI MESSA IN SICUREZZA E DI ADEGUAMENTO FUNZIONALE DELLE STRADE PROVINCIALI.**
CUP : F37H24000030001

I Progettisti :

BRANDI SOCIETA' D'INGEGNERIA
(mandatario)
Ing. Roberto Brandi

TECNOSOIL ENGINEERING s.r.l.
(mandante)
Geol. Eustachio Pietromartire

GEOCART PROFESSIONAL SERVICE S.R.L.
(mandante)
Geom. Nicola Mantini

LIMES SOCIETA' COOPERATIVA
(mandante)
Archeol. Hermann Borghesi

STUDIO TECNICO ING. TARABORRELLI B.
(mandante)
Ing. Taraborrelli Bellafronte Angelo

STUDIO TECNICO AGRONOMICO DOTT. NICOLA TAVANO *(mandante)*
Dott. Nicola Tavano

"ORANGES & DI CARMINE ASSOCIATI"
(mandante)
Arch. Maurizio Oranges

SGAI S.R.L. di E. Forlani & C.
(ausiliaria)
Ing. Andrea Forlani

II Responsabile del Progetto:
Ing. Ghizzoni Angela

Approvazioni:

PROGETTO ESECUTIVO (D.Lgs. 36/2023 - All. I-7)

D - ELABORATI GRAFICI DI INQUADRAMENTO

Sub-intervento 3.4 - SP94 del Tirino

Tavola/Allegato	*D79*	**CARTA DEL VINCOLO PAESAGGISTICO**			
Codice commessa	*T2502*	*Data di emissione* Novembre 2025	*Rev* 00	*Scala* 1 : 10.000	*Formato* dwg
Codice elaborato	*GR79*	*Redatto* Brandi S.R.L.	*Controllato* Pietromartire L.	*Approvato* Brandi R.	

Novembre 2025	Brandi R.	Emissione Progetto Esecutivo	
Data	Operatore	Descrizione	