RILIEVO TOPOGRAFICO

Scala 1:5.000

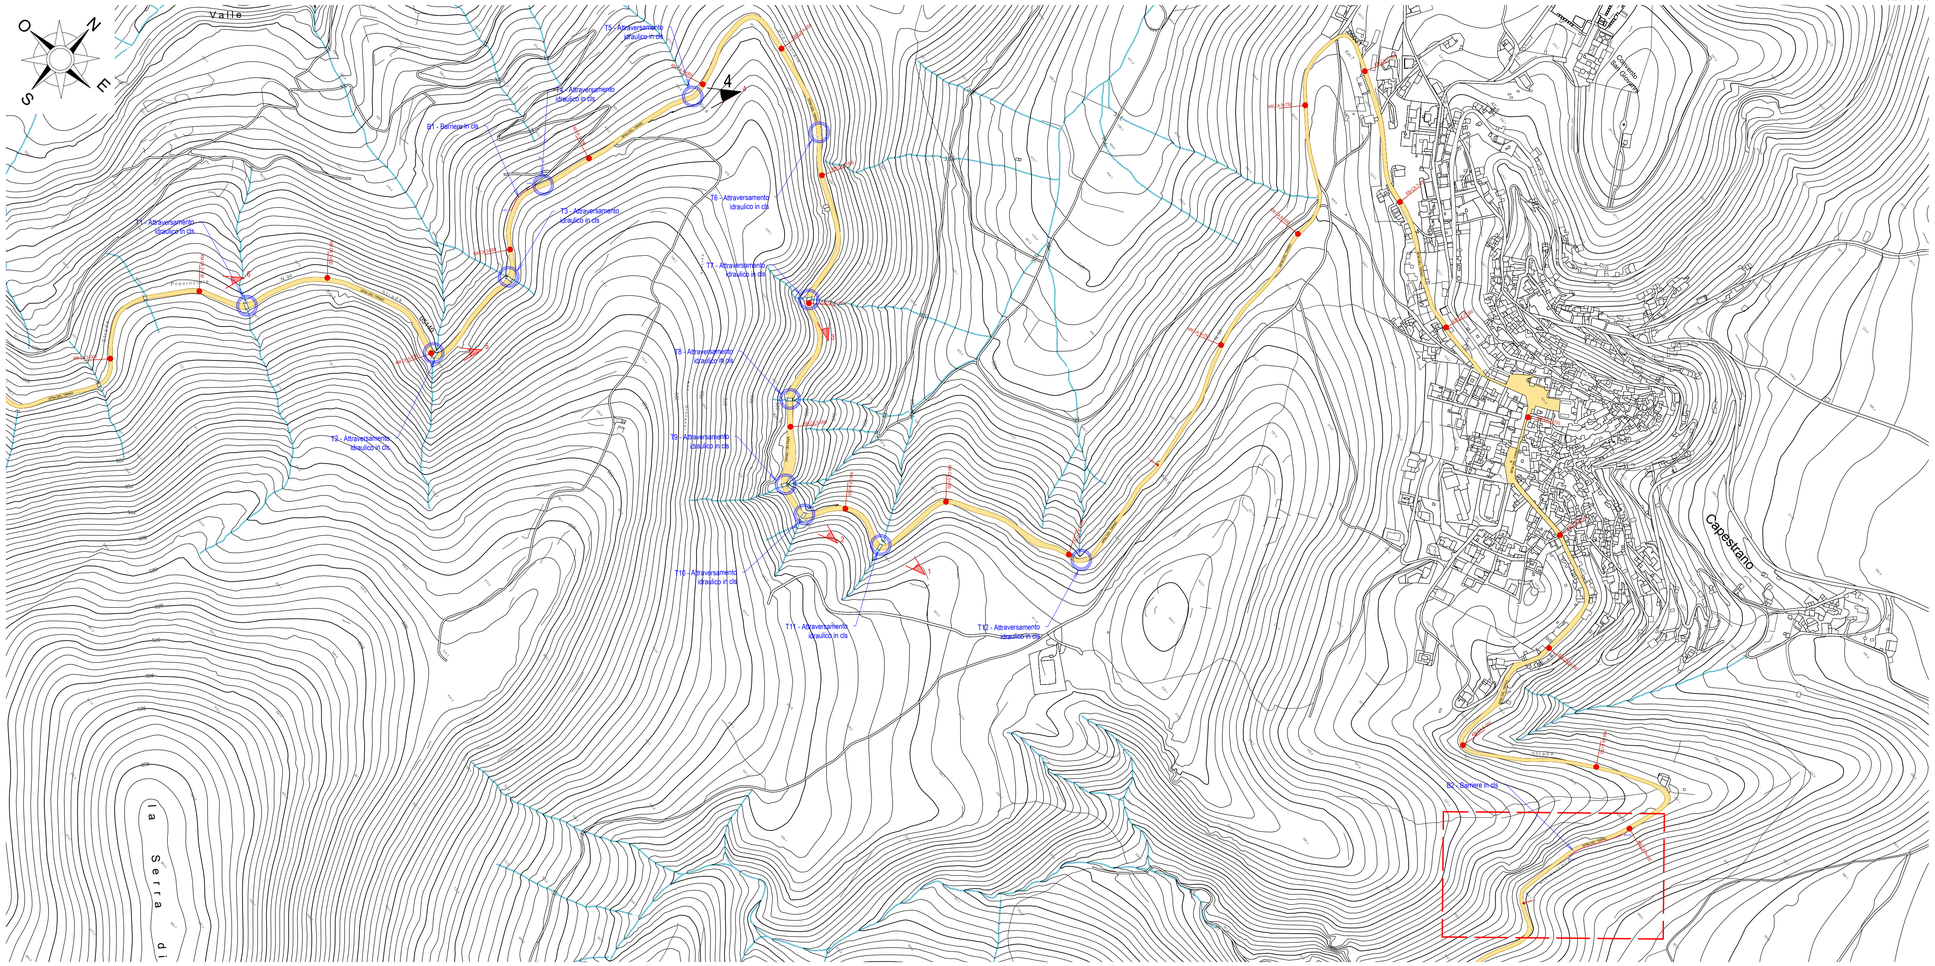


TABELLA RILIEVO E STATO DI CONSISTENZA TOMBINI E BARRIERE STRADALI			
	KM.CA	MONTE	VALLE
T1	2+850	Presenza di ringhiera tubolare L=6.20m NON ADEGUATA	Presenza di ringhiera tubolare L=55.00m NON ADEGUATA
T2	3+250	Presenza di ringhiera tubolare L=6.20m NON ADEGUATA	Presenza di ringhiera tubolare L=40.00m NON ADEGUATA
T3	3+450	Presenza di ringhiera tubolare L=6.20m NON ADEGUATA	Presenza di ringhiera tubolare L=40.00m NON ADEGUATA
B1	3+573 - 3+636	Presenza di barriera in cls L= 63.00m NON ADEGUATA	
T4	3+655	Presenza di ringhiera tubolare L=3.00m NON ADEGUATA	Presenza di muro in pietra L=3.00m NON ADEGUATO
T5	3+970	Presenza di ringhiera tubolare L=3.30m NON ADEGUATA	Presenza di muro in pietra L=5.00m NON ADEGUATO
T6	4+425	Presenza di ringhiera tubolare L=2.80m NON ADEGUATA	Presenza di muro in pietra L=9.00m NON ADEGUATO
T7	4+750	Presenza di ringhiera tubolare L=6.20m NON ADEGUATA	Presenza di muro in pietra L=12.00m NON ADEGUATO
T8	4+950	Presenza di ringhiera tubolare L=6.00m NON ADEGUATA	Presenza di muro in pietra L=5.00m NON ADEGUATO
T9	5+110	Presenza di ringhiera tubolare L=5.50m NON ADEGUATA	Presenza di ringhiera tubolare L=25.00m NON ADEGUATA
T10	5+170	Presenza di ringhiera tubolare L=6.00m NON ADEGUATA	Presenza di ringhiera tubolare L=40.00m NON ADEGUATA
T11	5+340	Presenza di ringhiera tubolare L=5.60m NON ADEGUATA	Presenza di ringhiera tubolare L=37.00m NON ADEGUATA
T12	5+773	Presenza di ringhiera tubolare L=4.00m NON ADEGUATA	Presenza di muro in pietra L=4.00m NON ADEGUATO
B2	9+016 - 9+124	Presenza di barriera in cls L= 108.00m NON ADEGUATA	

DOCUMENTAZIONE FOTOGRAFICA


FOTOGRAFIA 1




FOTOGRAFIA 2



FOTOGRAFIA 3

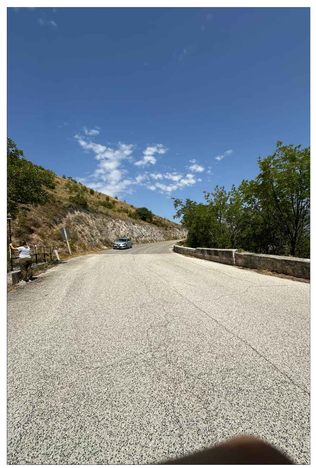

FOTOGRAFIA 4

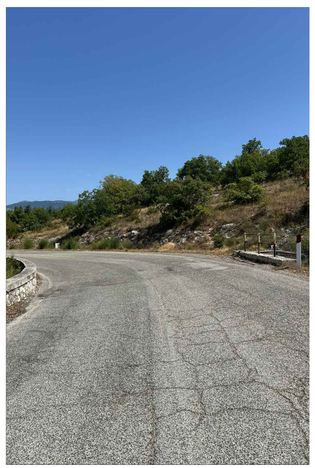

FOTOGRAFIA 5



FOTOGRAFIA 6



AMMINISTRAZIONE PROVINCIALE DELL'AQUILA

SETTORE VIABILITA'

Via Saragat Loc. Campo di Pile, 67100 L'Aquila

DIRIGENTE DEL SETTORE Ing. Nicolino D'Amico

ACCORDO PER LA COESIONE 2021-2027 — FSC Fondo per lo Sviluppo e la Coesione

Fondo di Sviluppo e Coesione 2021-2027 *Delibera CIPESS n. 15 del 23/04/2024 - Accordo per la Coesione Governo - Regione Abruzzo.* **INTERVENTI DI MESSA IN SICUREZZA E DI ADEGUAMENTO FUNZIONALE DELLE STRADE PROVINCIALI.**

CUP : F37H24000030001

I Progettisti :

BRANDI SOCIETA' D'INGEGNERIA
(mandataria)
Ing. Roberto Brandi

TECNOSOIL ENGINEERING s.r.l.
(mandante)
Geol. Eustachio Pietromartire

GEOCART PROFESSIONAL SERVICE S.R.L.
(mandante)
Geom. Nicola Mantini

LIMES SOCIETA' COOPERATIVA
(mandante)
Archeol. Hermann Borghesi

STUDIO TECNICO ING. TARABORRELLI B.
(mandante)
Ing. Taraborrelli Bellafronte Angelo

STUDIO TECNICO AGRONOMICO DOTT. NICOLA TAVANO *(mandante)*
Dott. Nicola Tavano

"ORANGES & DI CARMINE ASSOCIATI"
(mandante)
Arch. Maurizio Oranges

SGAI S.R.L. di E. Forlani & C.
(ausiliaria)
Ing. Andrea Forlani

Il Responsabile del Progetto:
Ing. Ghizzoni Angela

Approvazioni:

PROGETTO ESECUTIVO (D.Lgs. 36/2023 - All. I-7)

E - ELABORATI GRAFICI DI RILIEVO

SUB-INTERVENTO 3.4 - SP94 DEL TIRINO

Tavola/Allegato	E15	**RILIEVO PLANO-ALTIMETRICO E FOTOGRAFICO GENERALE**			
Codice commessa	*T2502*	*Data di emissione* Novembre 2025	*Rev* 00	*Scala* 1:5000	*Formato* dwg
Codice elaborato	GR15	*Redatto* Brandi S.R.L.	*Controllato* Pietromartire L.	*Approvato* Brandi R.	

	Novembre 2025	Brandi R.	Emissione Progetto Esecutivo
	Data	Operatore	Descrizione