
Scala 1: 10.000

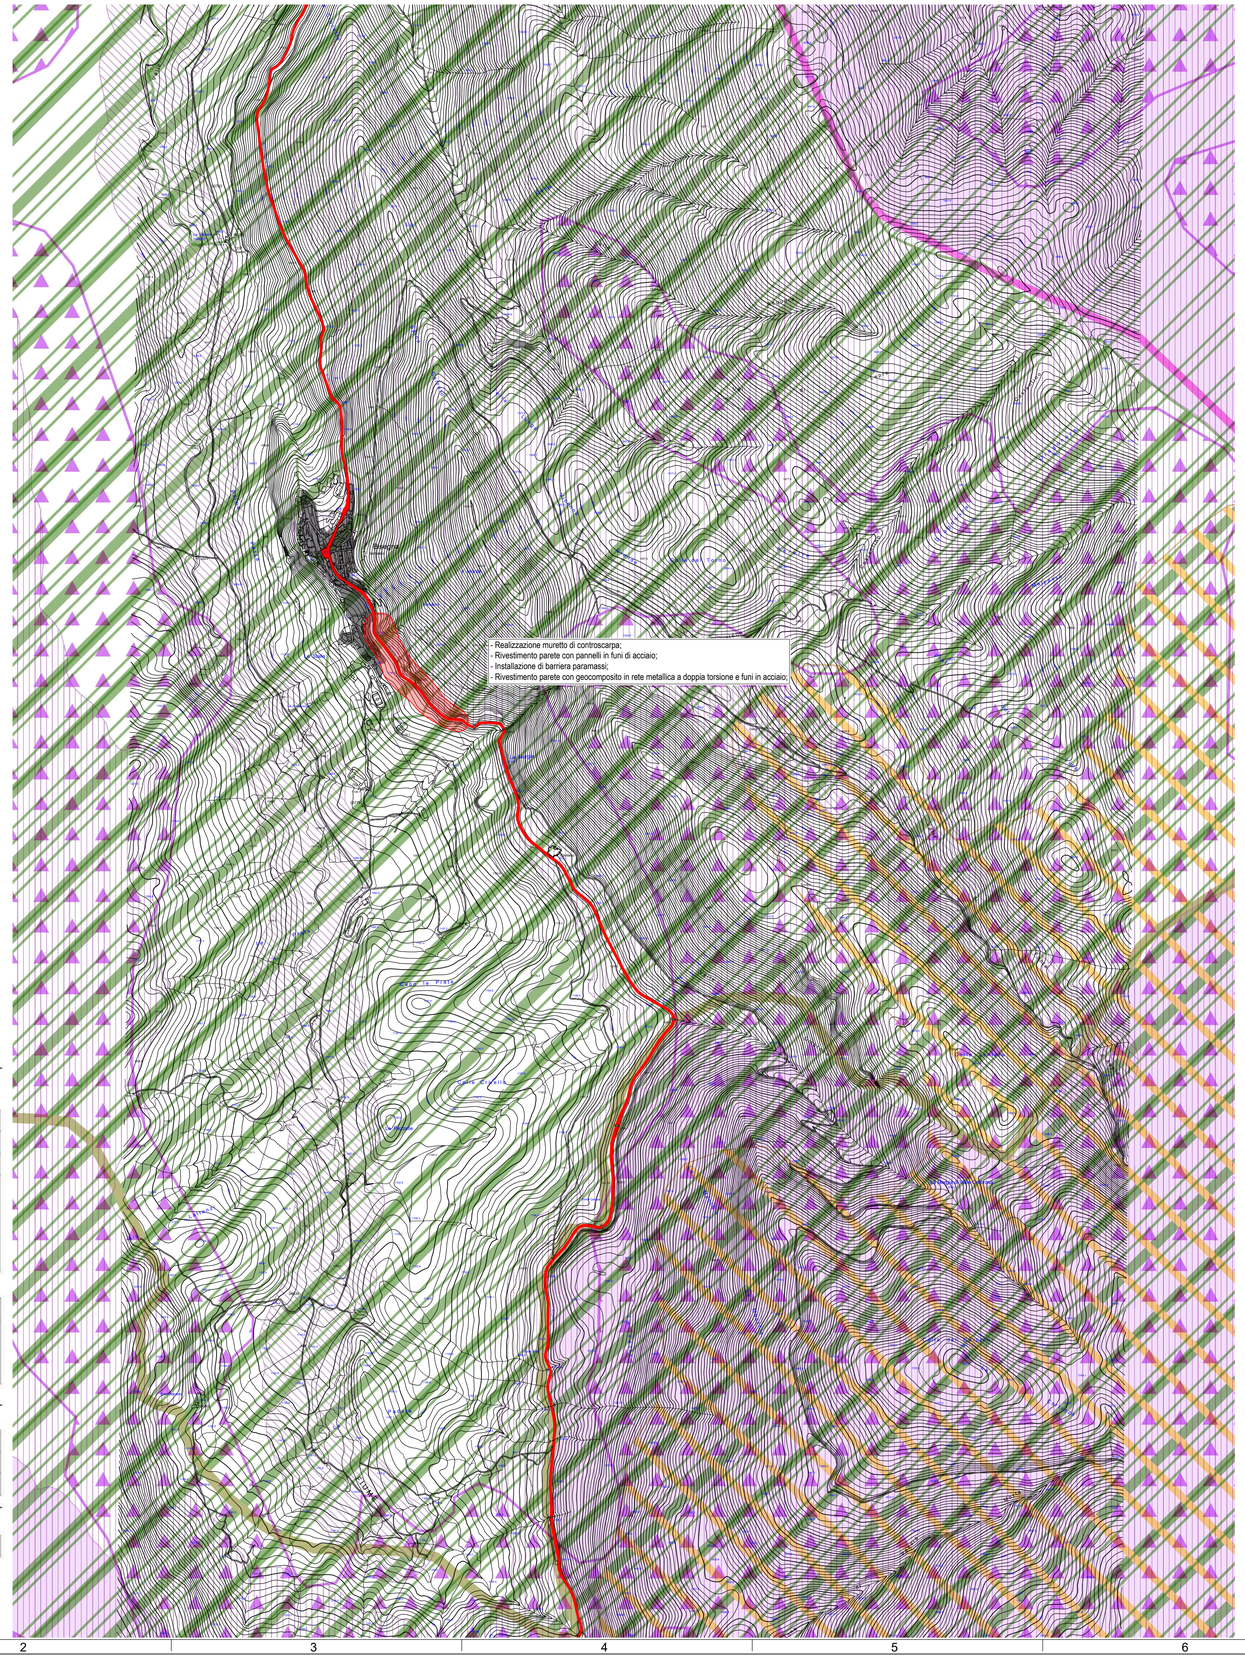


LEGENDA

Individuazione sito di intervento

Individuazione del tracciato della SP17-del Parco Nazionale D'Abruzzo

Perimetro dei suoli urbani *(perimetro dei suoli urbanizzati e da urbanizzare desunti dal PRG)*

**VINCOLI DLgs n. 42/04 e ssmmii**

**Art. 142**
**(vincoli ex L. 431/85)**

| | | | |
|---|---|---|---|
| lett. a) Fascia di risp. della costa | | lett. g) Boschi | |
| lett. b) Fascia di risp. dei laghi | | lett. h) Università agrarie e usi civici* | |
| lett. c) Fascia di risp. fiumi e torr. | | lett. i) Zone Umide | |
| lett. d) Montagne oltre i 1200 m slm | | lett. m) Zone di interesse archeologico | elementi areali |
| lett. e) Ghiacciai | | | elementi puntuali |
| lett. f) Parchi e Riserve | parchi / riserve | | tratturo |

**Art. 146**
**(vincoli ex RD n. 1497/39, ex RD n. 1089/39)**

| | | | |
|---|---|---|---|
| Beni Paesaggistici Vincoli ex. RD n. 1497/39 | elementi areali / elementi lineari / elementi puntuali | Beni monumentali vincoli ex. RD n. 1089/39 | |

*non ancora riportate nelle Carte di I° stesura

**PIANO PAESISTICO ABRUZZO (ed. 2004)**

| | | | |
|---|---|---|---|
| Zona A1 - Conservazione Integrale | | Zona A2 - Conservazione Parziale | |
| Zona B1 - Trasformabilità Mirata | | Zona B2 - Trasformabilità Mirata | |
| Zona C1 - Trasformazione Condizionata | | Zona C2 - Trasformazione Condizionata | |

**DPR n. 357/97**

| | | | |
|---|---|---|---|
| SIC - Siti di Importanza Comunitaria | | ZPS - Zone di Protezione Speciale | |

# AMMINISTRAZIONE PROVINCIALE DELL'AQUILA

SETTORE VIABILITA'
Via Saragat Loc. Campo di Pile, 67100 L'Aquila
DIRIGENTE DEL SETTORE Ing. Nicolino D'Amico

ACCORDO PER LA COESIONE 2021-2027 — FSC Fondo per lo Sviluppo e la Coesione

***Fondo di Sviluppo e Coesione 2021-2027*** *Delibera CIPESS n. 15 del 23/04/2024 - Accordo per la Coesione Governo - Regione Abruzzo.* **INTERVENTI DI MESSA IN SICUREZZA E DI ADEGUAMENTO FUNZIONALE DELLE STRADE PROVINCIALI.**
**CUP : F37H24000030001**


I Progettisti :

BRANDI SOCIETA' D'INGEGNERIA
*(mandataria)*
Ing. Roberto Brandi

TECNOSOIL ENGINEERING s.r.l.
*(mandante)*
Geol. Eustachio Pietromartire

**GEOCART PROFESSIONAL SERVICE S.R.L.**
*(mandante)*
Geom. Nicola Mantini

**LIMES SOCIETA' COOPERATIVA**
*(mandante)*
Archeol. Hermann Borghesi

**STUDIO TECNICO ING. TARABORRELLI B.**
*(mandante)*
Ing. Taraborrelli Bellafronte Angelo

**STUDIO TECNICO AGRONOMICO DOTT. NICOLA TAVANO** *(mandante)*
Dott. Nicola Tavano

**"ORANGES & DI CARMINE ASSOCIATI"**
*(mandante)*
Arch. Maurizio Oranges

**SGAI S.R.L. di E. Forlani & C.**
*(ausiliaria)*
Ing. Andrea Forlani

Il Responsabile del Progetto:
Ing. Ghizzoni Angela

Approvazioni:


## PROGETTO ESECUTIVO (D.Lgs. 36/2023 - All. I-7 )

## D - ELABORATI GRAFICI DI INQUADRAMENTO

**Sub-intervento 5.1 - SP17 del Parco Nazionale di Abruzzo**

| *Tavola/Allegato* | | **CARTA DEL VINCOLO PAESAGGISTICO** | | | |
|---|---|---|---|---|---|
| *Codice commessa* | *T2502* | *Data di emissione* | *Rev* | *Scala* | *Formato* |
| | | *Novembre 2025* | *00* | *1 : 10.000* | *dwg* |
| *Codice elaborato* | *GR98* | *Redatto* | *Controllato* | *Approvato* | |
| | | *Brandi S.R.L.* | *Pietromartire L.* | *Brandi R.* | |

| | | | |
|---|---|---|---|
| | | | |
| *Novembre 2025* | *Brandi R.* | *Emissione Progetto Esecutivo* | |
| *Data* | *Operatore* | *Descrizione* | |