
RILIEVO TOPOGRAFICO


Scala 1:500

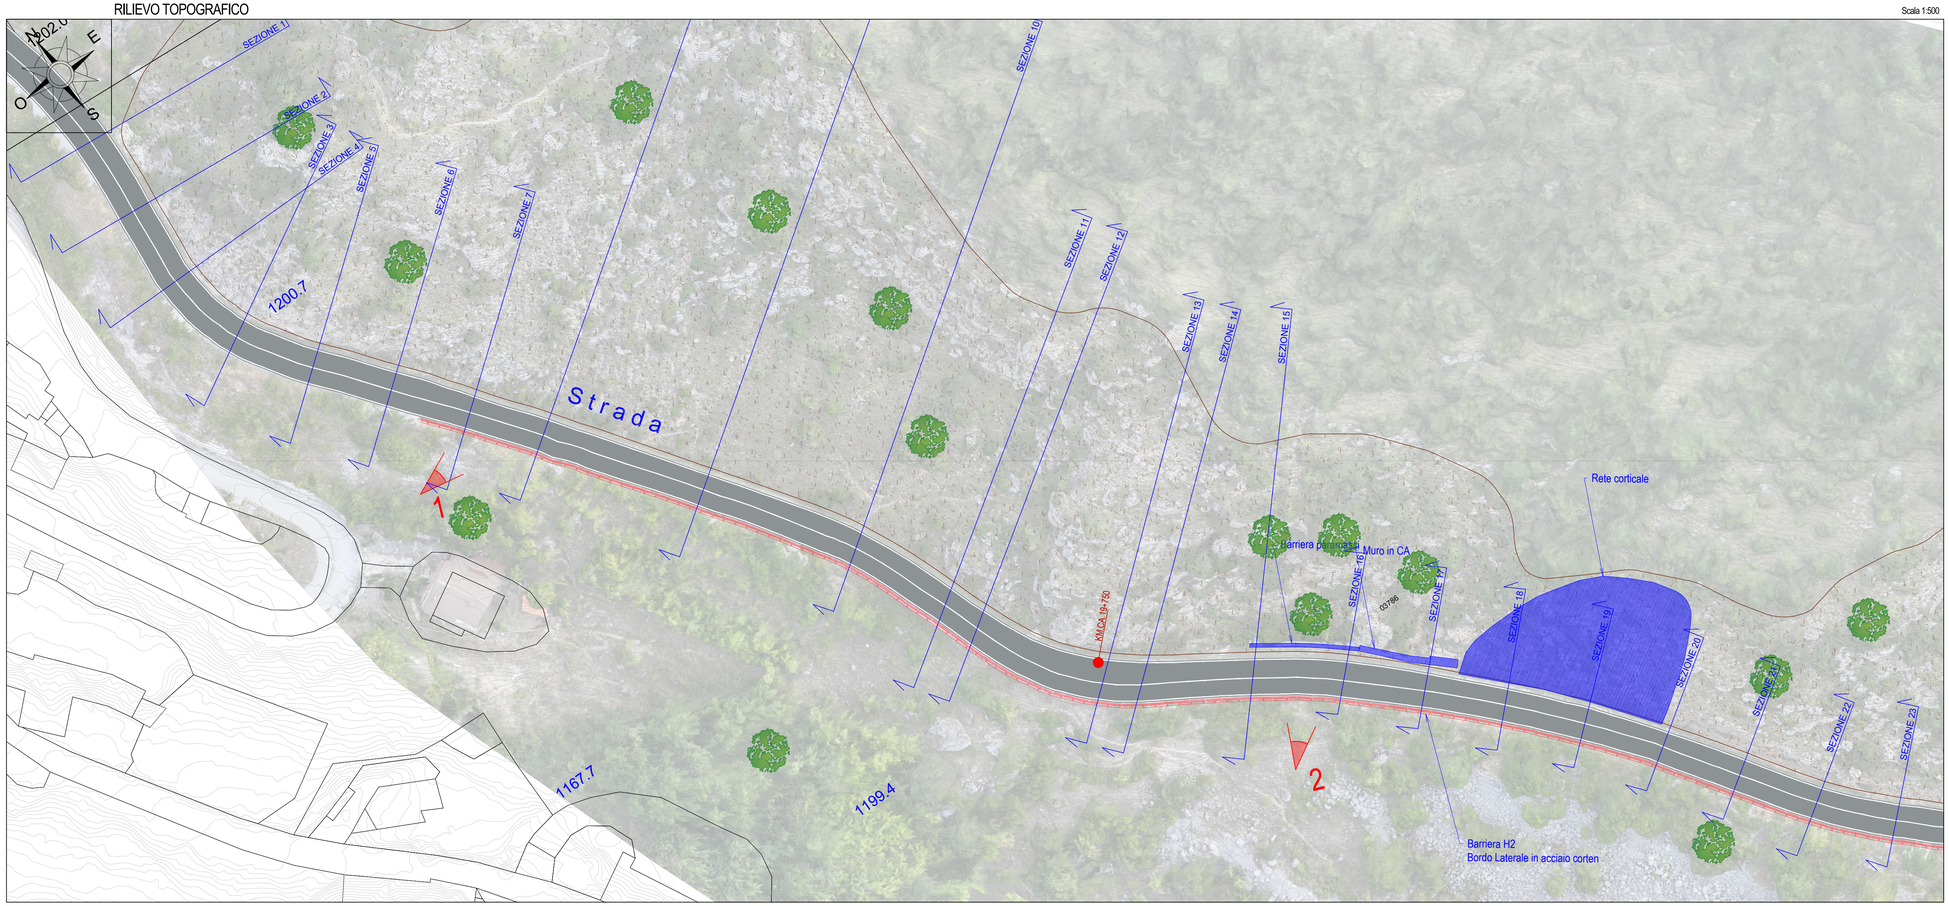


**LEGENDA**

- Barriera stradale N2 Bordo Laterale
- Manufatti esistenti

Scala 1:500

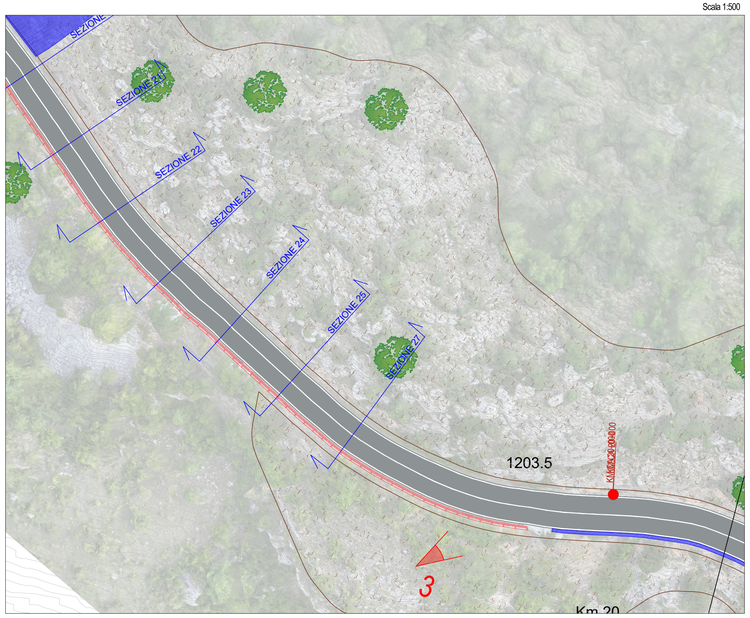


## DOCUMENTAZIONE FOTOGRAFICA

### FOTOGRAFIA 1



### FOTOGRAFIA 2



### FOTOGRAFIA 3



# AMMINISTRAZIONE PROVINCIALE DELL'AQUILA

SETTORE VIABILITA'
Via Saragat Loc. Campo di Pile, 67100 L'Aquila
DIRIGENTE DEL SETTORE Ing. Nicolino D'Amico

ACCORDO PER LA COESIONE 2021-2027 — FSC Fondo per lo Sviluppo e la Coesione

***Fondo di Sviluppo e Coesione 2021-2027*** *Delibera CIPESS n. 15 del 23/04/2024 - Accordo per la Coesione Governo - Regione Abruzzo.* **INTERVENTI DI MESSA IN SICUREZZA E DI ADEGUAMENTO FUNZIONALE DELLE STRADE PROVINCIALI.**

**CUP : F37H24000030001**

I Progettisti :

BRANDI SOCIETA' D'INGEGNERIA
*(mandataria)*
Ing. Roberto Brandi

TECNOSOIL ENGINEERING s.r.l.
*(mandante)*
Geol. Eustachio Pietromartire

**GEOCART PROFESSIONAL SERVICE S.R.L.**
*(mandante)*
Geom. Nicola Mantini

**LIMES SOCIETA' COOPERATIVA**
*(mandante)*
Archeol. Hermann Borghesi

**STUDIO TECNICO ING. TARABORRELLI B.**
*(mandante)*
Ing. Taraborrelli Bellafronte Angelo

**STUDIO TECNICO AGRONOMICO DOTT. NICOLA TAVANO** *(mandante)*
Dott. Nicola Tavano

**"ORANGES & DI CARMINE ASSOCIATI"**
*(mandante)*
Arch. Maurizio Oranges

**SGAI S.R.L. di E. Forlani & C.**
*(ausiliaria)*
Ing. Andrea Forlani

Il Responsabile del Progetto:
Ing. Ghizzoni Angela

Approvazioni:

**PROGETTO ESECUTIVO (D.Lgs. 36/2023 - All. I-7 )**

**E - ELABORATI GRAFICI DI RILIEVO**

**Sub-intervento 5.1 - SP17 del Parco Nazionale di Abruzzo**

| *Tavola/Allegato* | E20 | **RILIEVO PLANOALTIMETRICO E FOTOGRAFICO** | | | |
|---|---|---|---|---|---|
| *Codice commessa* | T2502 | *Data di emissione* Novembre 2025 | *Rev* 00 | *Scala* 1:500 | *Formato* dwg |
| *Codice elaborato* | GR20 | *Redatto* Brandi S.R.L. | *Controllato* Pietromartire L. | *Approvato* Brandi R. | |

| *Data* | *Operatore* | *Descrizione* |
|---|---|---|
| Novembre 2025 | Brandi R. | Emissione Progetto Esecutivo |