
SEZIONI DI PROGETTO TAVOLA 1 DI 5

Scala 1: 250

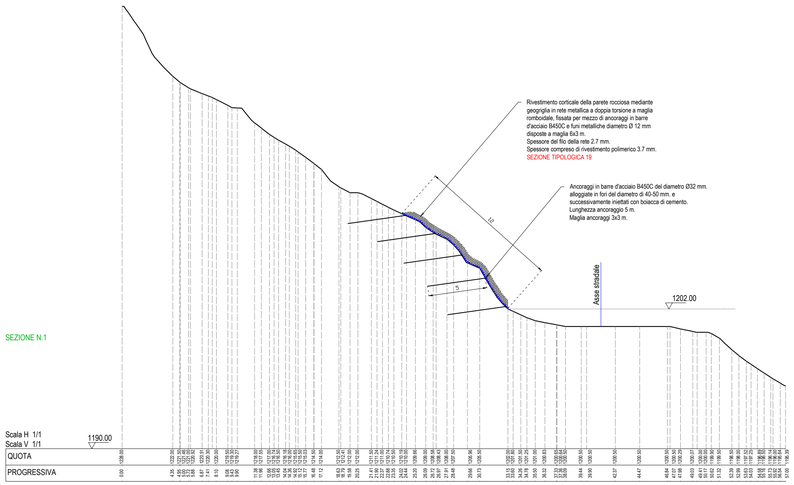



SEZIONE N.1

Scala H 1/1
Scala V 1/1
1190.00

QUOTA

PROGRESSIVA

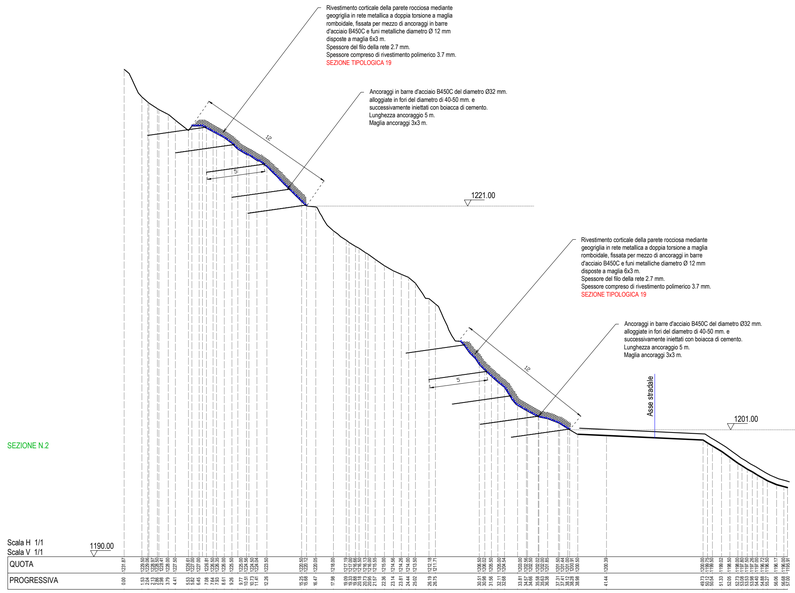



SEZIONE N.2

Scala H 1/1
Scala V 1/1
1190.00

QUOTA

PROGRESSIVA

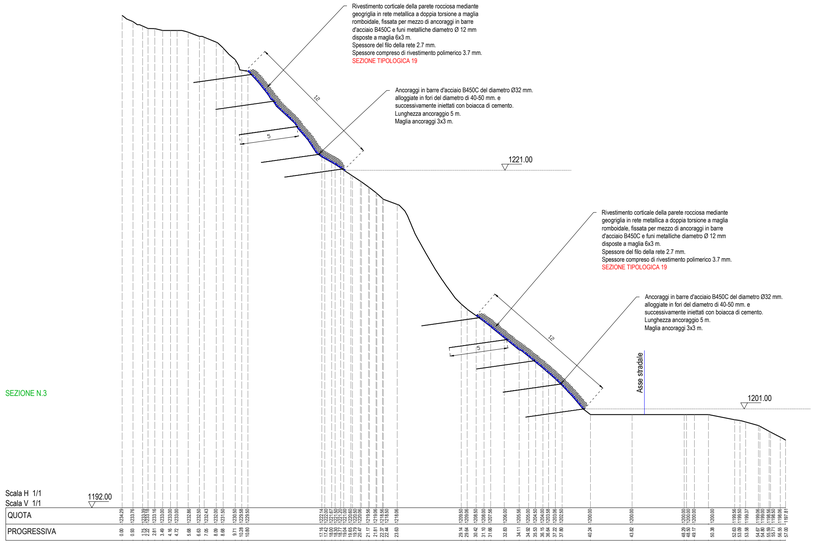



SEZIONE N.3

Scala H 1/1
Scala V 1/1
1192.00

QUOTA

PROGRESSIVA

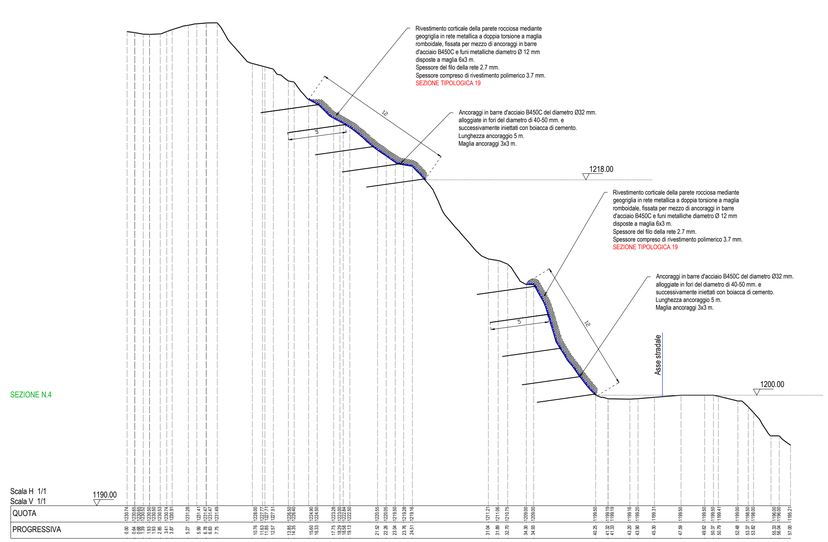


SEZIONE N.4

Scala H 1/1
Scala V 1/1
1190.00

QUOTA

PROGRESSIVA

# AMMINISTRAZIONE PROVINCIALE DELL'AQUILA

SETTORE VIABILITA'
Via Saragat Loc. Campo di Pile, 67100 L'Aquila
DIRIGENTE DEL SETTORE Ing. Nicolino D'Amico

COESIONE ITALIA STU' SVILUPPO — ACCORDO PER LA COESIONE 2021-2027 — FSC Fondo per lo Sviluppo e la Coesione

**Fondo di Sviluppo e Coesione 2021-2027** *Delibera CIPESS n. 15 del 23/04/2024 - Accordo per la Coesione Governo - Regione Abruzzo.* **INTERVENTI DI MESSA IN SICUREZZA E DI ADEGUAMENTO FUNZIONALE DELLE STRADE PROVINCIALI.**
**CUP : F37H24000030001**


I Progettisti :

BRANDI SOCIETA' D'INGEGNERIA
*(mandataria)*
Ing. Roberto Brandi

TECNOSOIL ENGINEERING s.r.l.
*(mandante)*
Geol. Eustachio Pietromartire

**GEOCART PROFESSIONAL SERVICE S.P.L.**
*(mandante)*
Geom. Nicola Martini

**LIMES SOCIETA' COOPERATIVA**
*(mandante)*
Archeol. Hermann Borghesi

**STUDIO TECNICO ING. TARABORRELLI B.**
*(mandante)*
Ing. Taraborrelli Bellafronte Angelo

**STUDIO TECNICO AGRONOMICO DOTT. NICOLA TAVANO** *(mandante)*
Dott. Nicola Tavano

**"ORANGES & DI CARMINE ASSOCIATI"**
*(mandante)*
Arch. Maurizio Oranges

**SGAI S.R.L. di E. Forlani & C.**
*(ausiliaria)*
Ing. Andrea Forlani

Il Responsabile del Progetto:
Ing. Ghizzoni Angela

Approvazioni:


**PROGETTO ESECUTIVO (D.Lgs. 36/2023 - All. I-7 )**

*F - ELABORATI GRAFICI DI PROGETTO*

**Sub-intervento 5.1 - SP17 DEL PARCO NAZIONALE DI ABRUZZO**

| *Tavola/Allegato* F72 | **SEZIONI PROGRESSIVE DI PROGETTO TAVOLA 1 DI 5** | | | |
|---|---|---|---|---|
| *Codice commessa* T2502 | *Data di emissione* Novembre 2025 | *Rev* 00 | *Scala* 1 : 250 | *Formato* dwg |
| *Codice elaborato* GR72 | *Redatto* Brandi S.R.L. | *Controllato* Pietromartire L. | *Approvato* Brandi R. | |

| | | | |
|---|---|---|---|
| | | | |
| | *Novembre 2025* | *Brandi R.* | *Emissione Progetto Esecutivo* |
| | *Data* | *Operatore* | *Descrizione* |