

SEZIONI DI PROGETTO TAVOLA 2 DI 5

Scala 1: 250

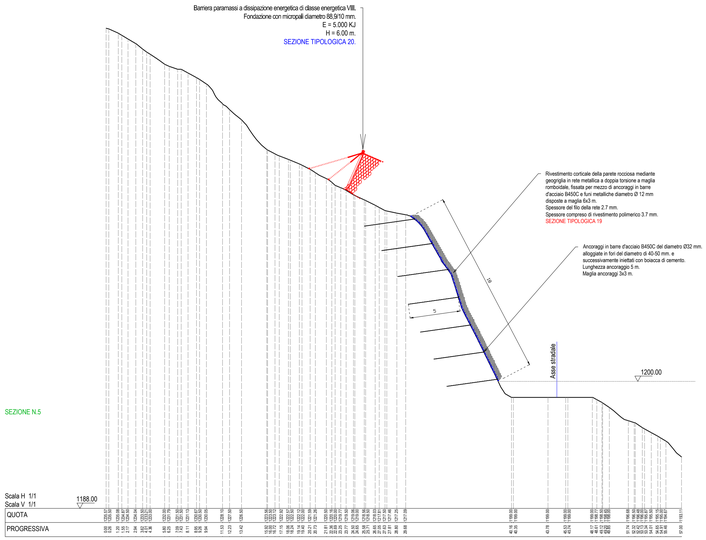


SEZIONE N.5

Scala H 1/1
Scala V 1/1
1188.00
QUOTA
PROGRESSIVA

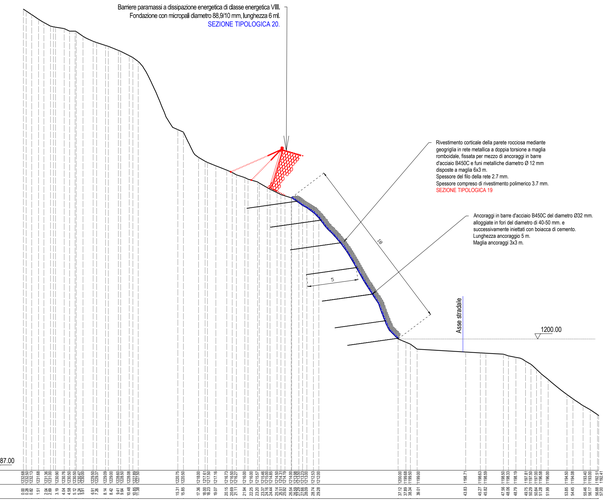


SEZIONE N.6

Scala H 1/1
Scala V 1/1
1187.00
QUOTA
PROGRESSIVA

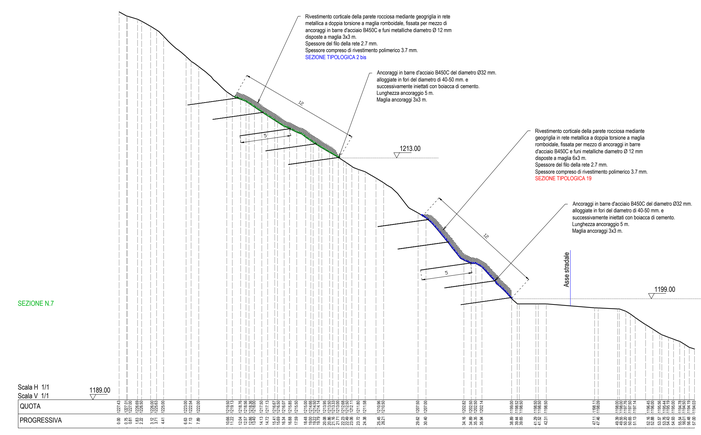

SEZIONE N.7

Scala H 1/1
Scala V 1/1
1189.00
QUOTA
PROGRESSIVA

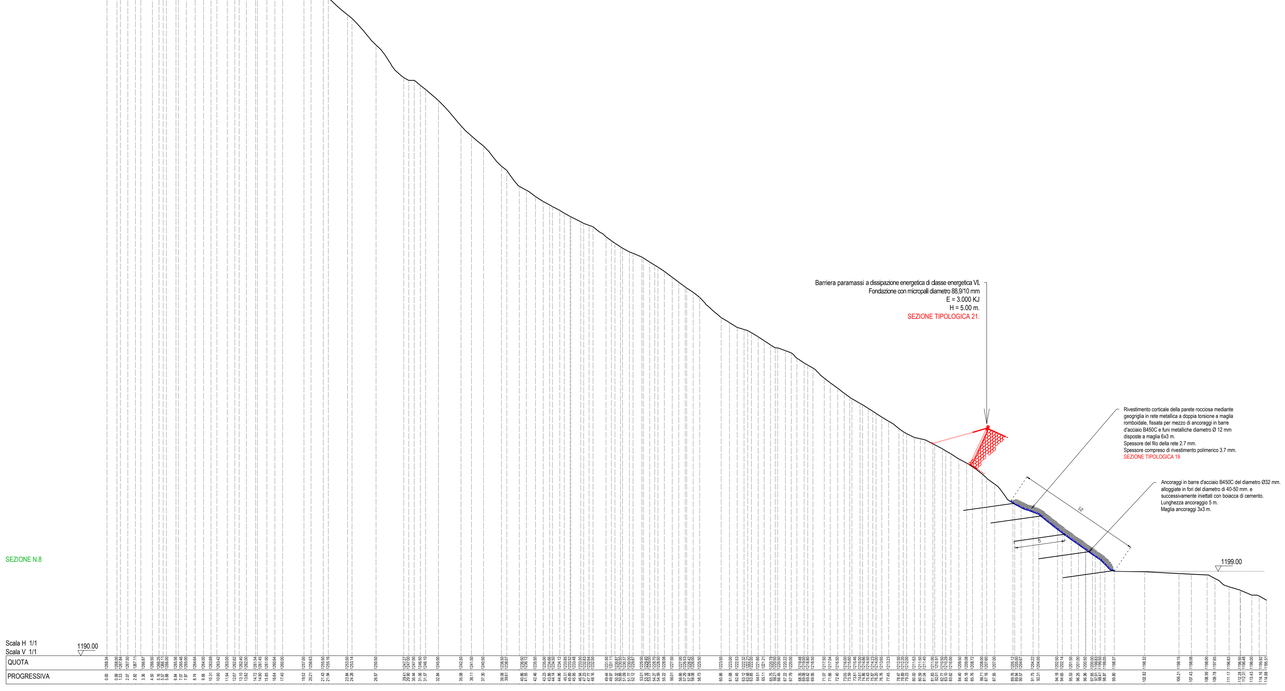

SEZIONE N.8

Scala H 1/1
Scala V 1/1
1190.00
QUOTA
PROGRESSIVA

AMMINISTRAZIONE PROVINCIALE DELL'AQUILA

SETTORE VIABILITA'
Via Saragat Loc. Campo di Pile, 67100 L'Aquila
DIRIGENTE DEL SETTORE Ing. Nicolino D'Amico

COESIONE ITALIA 21-27 — ACCORDO PER LA COESIONE 2021-2027 — FSC Fondo per lo Sviluppo e la Coesione

Fondo di Sviluppo e Coesione 2021-2027 *Delibera CIPESS n. 15 del 23/04/2024 - Accordo per la Coesione Governo - Regione Abruzzo.* **INTERVENTI DI MESSA IN SICUREZZA E DI ADEGUAMENTO FUNZIONALE DELLE STRADE PROVINCIALI.**

CUP : F37H24000030001

I Progettisti :

BRANDI SOCIETA' DI INGEGNERIA
(mandataria)
Ing. Roberto Brandi

TECNOSOIL ENGINEERING s.r.l.
(mandante)
Geol. Eustacchio Pietromartire

GEOCART PROFESSIONAL SERVICE S.R.L.
(mandante)
Geom. Nicola Mantini

LIMES SOCIETA' COOPERATIVA
(mandante)
Archeol. Hermann Borghesi

STUDIO TECNICO ING. TARABORRELLI B.
(mandante)
Ing. Taraborrelli Bellafronte Angelo

STUDIO TECNICO AGRONOMICO DOTT. NICOLA TAVANO *(mandante)*
Dott. Nicola Tavano

"ORANGES & DI CARMINE ASSOCIATI"
(mandante)
Arch. Maurizio Oranges

SGAI S.R.L. di E. Forlani & C.
(ausiliaria)
Ing. Andrea Forlani

Il Responsabile del Progetto:
Ing. Ghizzoni Angela

Approvazioni:

PROGETTO ESECUTIVO (D.Lgs. 36/2023 - All. I-7)

F - ELABORATI GRAFICI DI PROGETTO

Sub-intervento 5.1 - SP17 DEL PARCO NAZIONALE DI ABRUZZO

Tavola/Allegato	**SEZIONI PROGRESSIVE DI PROGETTO TAVOLA 2 DI 5**
F73	

Codice commessa	*Data di emissione*	*Rev*	*Scala*	*Formato*
T2502	*Novembre 2025*	*00*	**1: 250**	*dwg*
Codice elaborato	*Redatto*	*Controllato*	*Approvato*	
GR73	*Brandi S.R.L.*	*Pietromartire L.*	*Brandi R.*	

Data	*Operatore*	*Descrizione*
Novembre 2025	*Brandi R.*	*Emissione Progetto Esecutivo*