

## SVILUPPO PROSPETTICO - TRATTO A1-A2-A6 - SEZIONI TIPOLOGICHE 2-19

Scala 1:250

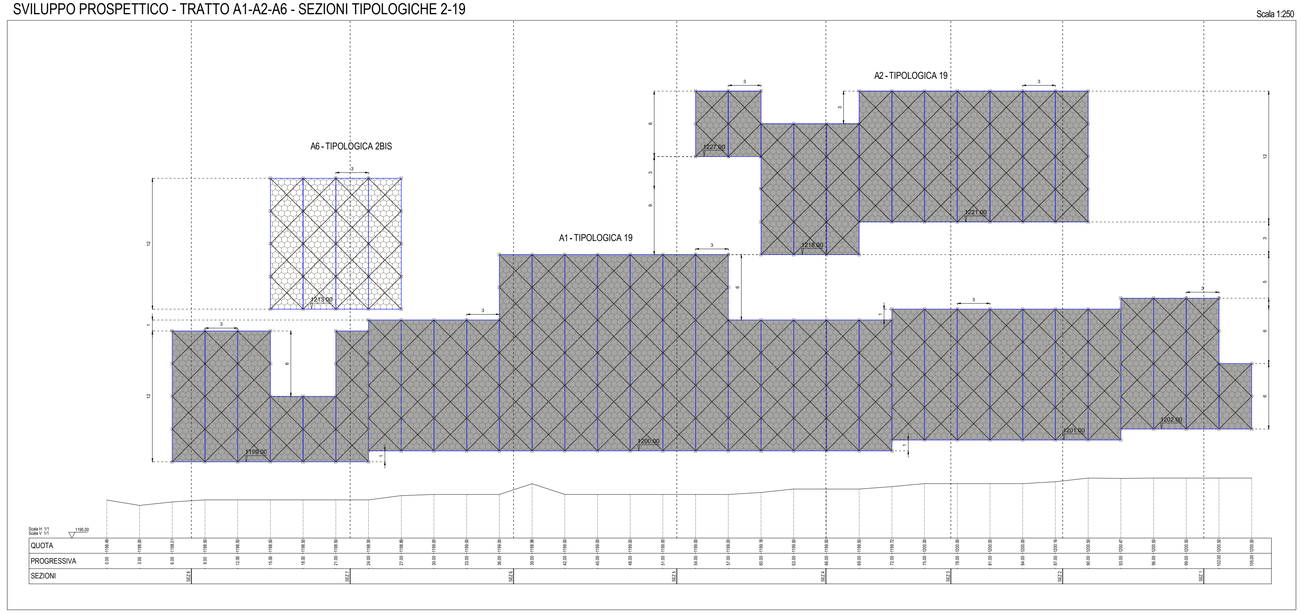


## SVILUPPO PROSPETTICO - TRATTO A7 - SEZIONE TIPOLOGICA 2

Scala 1:250

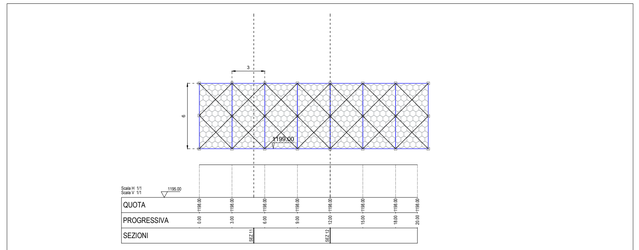


## SVILUPPO PROSPETTICO - TRATTO A3 - SEZIONE TIPOLOGICA 19

Scala 1:250

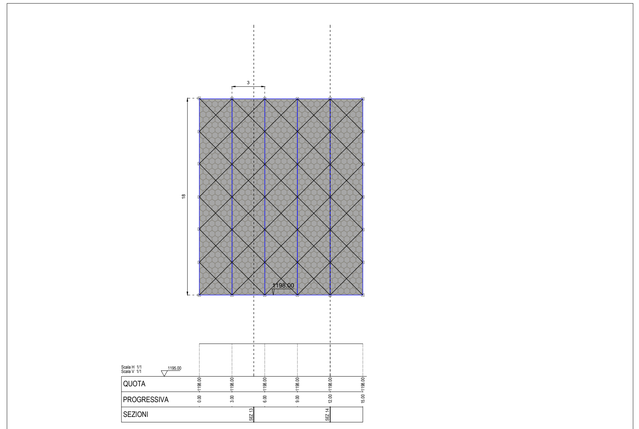



**TABELLA RIEPILOGATIVA QUANTITA'**

**TRATTO A1**

| MATERIALE | QUANTITA' |
|---|---|
| Rete metallica a doppia torsione a maglia romboidale 3x3 | mq 1260 |
| Funi in acciaio del diametro di 12 mm | 1187 ml |
| Ancoraggi in barre d'acciaio B450C | cadauno 197 |
| Pannelli in funi di acciaio | mq 1260 |

**TRATTO A2**

| MATERIALE | QUANTITA' |
|---|---|
| Rete metallica a doppia torsione a maglia romboidale 6x8 | mq 396 |
| Funi in acciaio del diametro di 12 mm | 373 ml |
| Ancoraggi in barre d'acciaio B450C | cadauno 63 |
| Pannelli in funi di acciaio | mq 396 |

**TRATTO A6**

| MATERIALE | QUANTITA' |
|---|---|
| Rete metallica a doppia torsione a maglia romboidale 6x8 | mq 144 |
| Funi in acciaio del diametro di 12 mm | 136 ml |
| Ancoraggi in barre d'acciaio B450C | cadauno 25 |
| Pannelli in funi di acciaio | / |

**TABELLA RIEPILOGATIVA QUANTITA'**

**TRATTO A3**

| MATERIALE | QUANTITA' |
|---|---|
| Rete metallica a doppia torsione a maglia romboidale 3x3 | mq 270 |
| Funi in acciaio del diametro di 12 mm | 255 ml |
| Ancoraggi in barre d'acciaio B450C | cadauno 42 |
| Pannelli in funi di acciaio | mq 270 |

**TABELLA RIEPILOGATIVA QUANTITA'**

**TRATTO A7**

| MATERIALE | QUANTITA' |
|---|---|
| Rete metallica a doppia torsione a maglia romboidale 3x3 | mq 126 |
| Funi in acciaio del diametro di 12 mm | 119 ml |
| Ancoraggi in barre d'acciaio B450C | cadauno 24 |
| Pannelli in funi di acciaio | / |


**TABELLA RIEPILOGATIVA QUANTITA'**

**TRATTO A4-A5**

| MATERIALE | QUANTITA' |
|---|---|
| Rete metallica a doppia torsione a maglia romboidale 3x3 | mq 1674 |
| Funi in acciaio del diametro di 12 mm | 1578 ml |
| Ancoraggi in barre d'acciaio B450C | cadauno 258 |
| Pannelli in funi di acciaio | mq 1674 |

## SVILUPPO PROSPETTICO - TRATTO A4-A5 - SEZIONE TIPOLOGICA 19

Scala 1:250

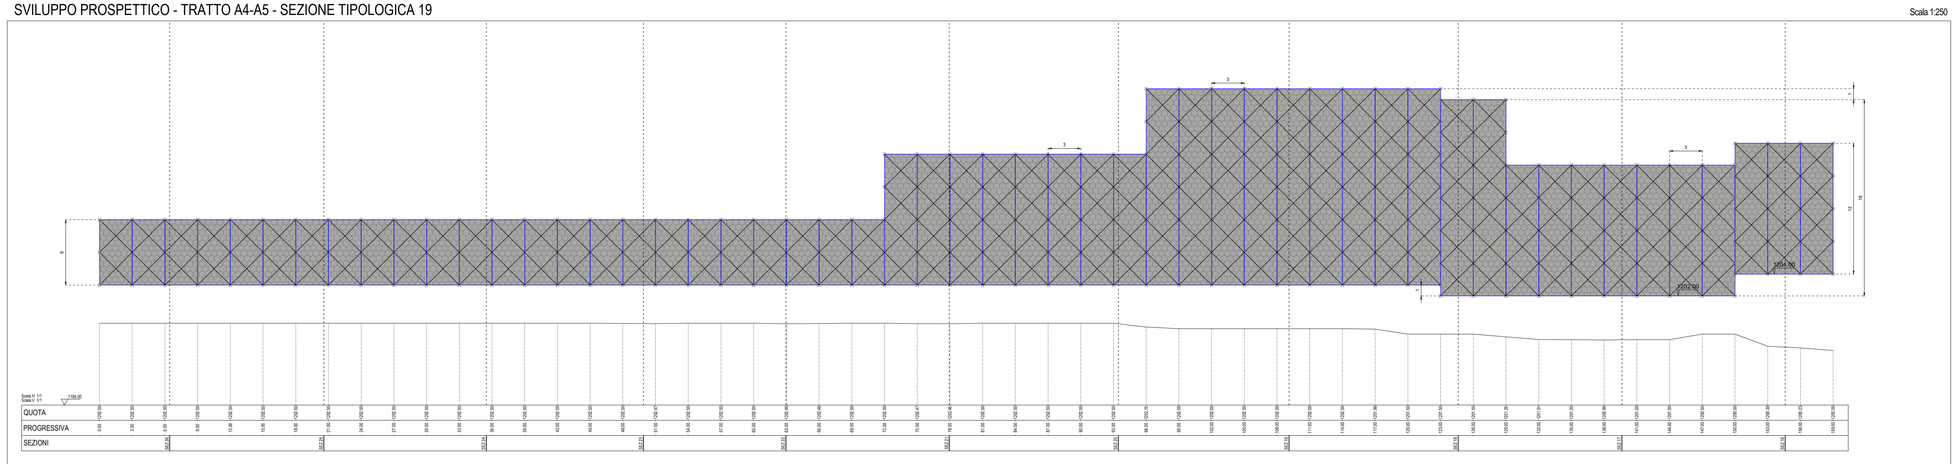


# AMMINISTRAZIONE PROVINCIALE DELL'AQUILA

SETTORE VIABILITA'
Via Saragat Loc. Campo di Pile, 67100 L'Aquila
DIRIGENTE DEL SETTORE Ing. Nicolino D'Amico

COESIONE ITALIA 21-27 abruzzo — ACCORDO PER LA COESIONE 2021-2027 — FSC Fondo per lo Sviluppo e la Coesione

***Fondo di Sviluppo e Coesione 2021-2027*** *Delibera CIPESS n. 15 del 23/04/2024 - Accordo per la Coesione Governo - Regione Abruzzo.* **INTERVENTI DI MESSA IN SICUREZZA E DI ADEGUAMENTO FUNZIONALE DELLE STRADE PROVINCIALI.**
**CUP : F37H24000030001**


I Progettisti :

BRANDI SOCIETA' D'INGEGNERIA
*(mandataria)*
Ing. Roberto Brandi

TECNOSOIL ENGINEERING s.r.l.
*(mandante)*
Geol. Eustachio Pietromartire

**GEOCART PROFESSIONAL SERVICE S.R.L.**
*(mandante)*
Geom. Nicola Mantini

**LIMES SOCIETA' COOPERATIVA**
*(mandante)*
Archeol. Hermann Borghesi

**STUDIO TECNICO ING. TARABORRELLI B.**
*(mandante)*
Ing. Taraborrelli Bellafronte Angelo

**STUDIO TECNICO AGRONOMICO DOTT. NICOLA TAVANO** *(mandante)*
Dott. Nicola Tavano

**"ORANGES & DI CARMINE ASSOCIATI"**
*(mandante)*
Arch. Maurizio Oranges

**SGAI S.R.L. di E. Forlani & C.**
*(ausiliaria)*
Ing. Andrea Forlani

Il Responsabile del Progetto:
Ing. Ghizzoni Angela

Approvazioni:


**PROGETTO ESECUTIVO (D.Lgs. 36/2023 - All. I-7 )**

**F - ELABORATI GRAFICI DI PROGETTO**

**Sub-intervento 5.1 - SP17 DEL PARCO NAZIONALE DI ABRUZZO**

| *Tavola/Allegato* F77 | PROFILI LONGITUDINALI E SVILUPPI PROSPETTICI DEGLI INTERVENTI | | | |
|---|---|---|---|---|
| *Codice commessa* T2502 | *Data di emissione* Novembre 2025 | *Rev* 00 | *Scala* varie | *Formato* dwg |
| *Codice elaborato* GR77 | *Redatto* Brandi S.R.L. | *Controllato* Pietromartire L. | *Approvato* Brandi R. | |
| | | | | |
| | *Novembre 2025* | *Brandi R.* | *Emissione Progetto Esecutivo* | |
| | *Data* | *Operatore* | *Descrizione* | |