
## SEZIONE TIPOLOGICA 19 E PARTICOLARI COSTRUTTIVI


### SEZIONE

Scala 1:50

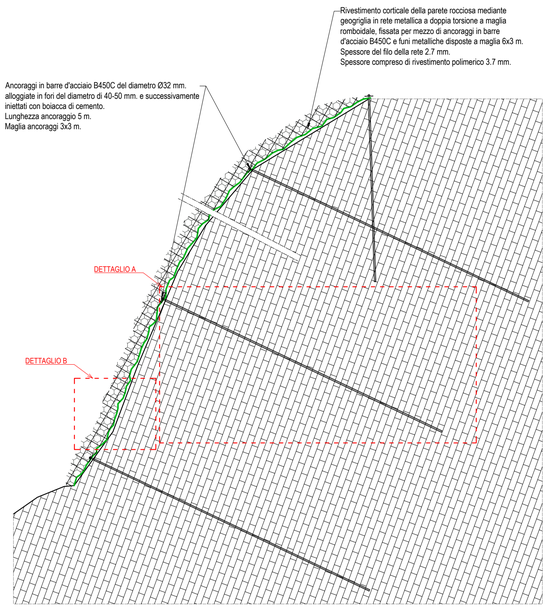



### DETTAGLIO B

Scala 1:50

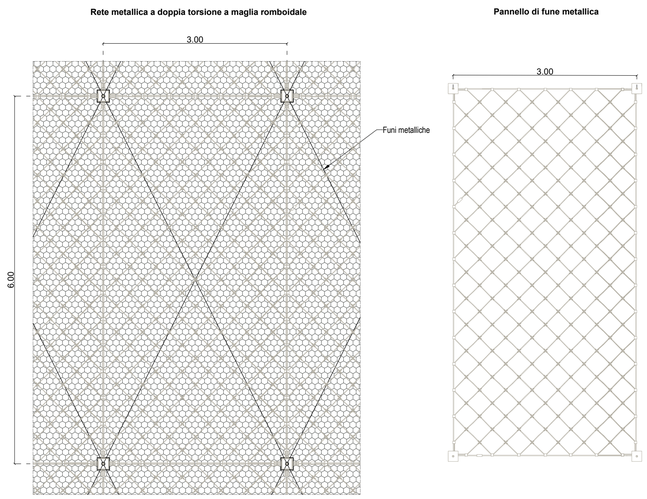



### DETTAGLIO B


Scala 1:10

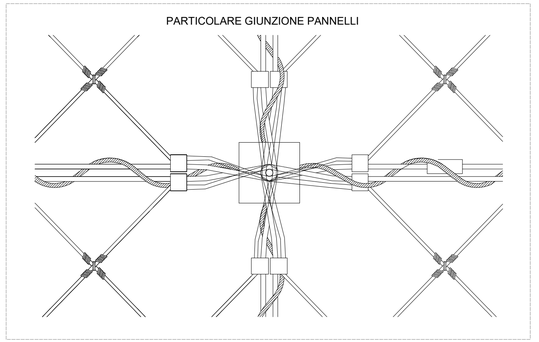


Dettaglio 1:
Sistema di giunzione tra le funi del pannello mediante nodo con resistenza 24 kN a strappo

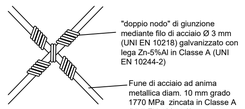



Dettaglio 2:
Dimensioni della maglia dei pannelli

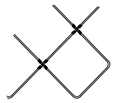

### DETTAGLIO A


Scala 1:10

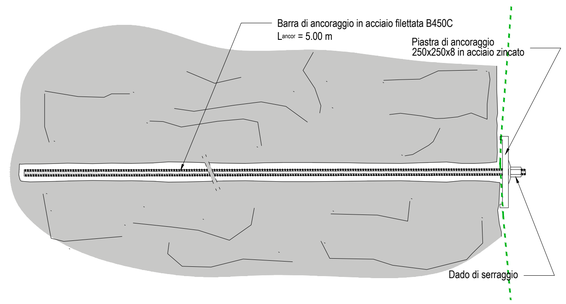


## SEZIONE TIPOLOGICA 2 BIS E PARTICOLARI COSTRUTTIVI


### SEZIONE

Scala 1:50

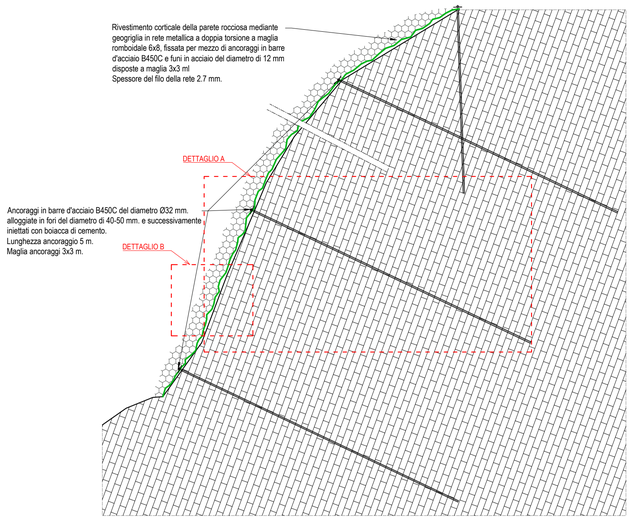



### DETTAGLIO B

Scala 1:50

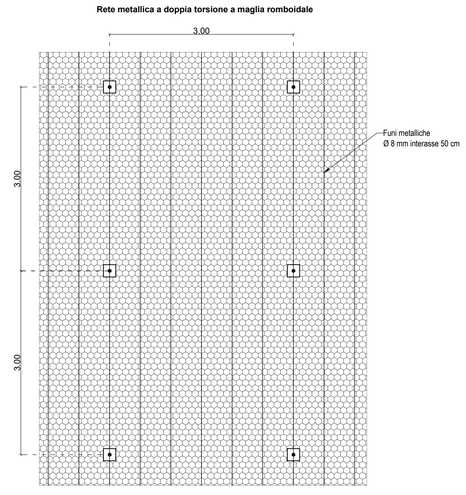


### DETTAGLIO A

Scala 1:10

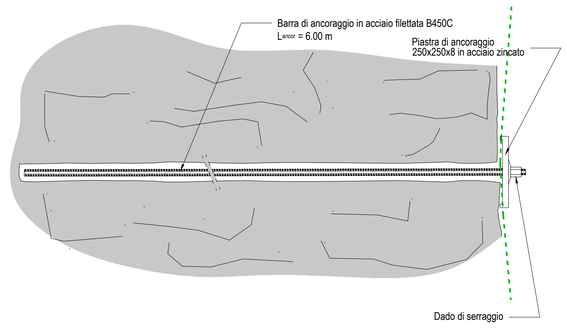


**AMMINISTRAZIONE PROVINCIALE DELL'AQUILA**

SETTORE VIABILITA'
Via Saragat Loc. Campo di Pile, 67100 L'Aquila
DIRIGENTE DEL SETTORE Ing. Nicolino D'Amico

*Fondo di Sviluppo e Coesione 2021-2027 Delibera CIPESS n. 15 del 23/04/2024 - Accordo per la Coesione Governo - Regione Abruzzo.* **INTERVENTI DI MESSA IN SICUREZZA E DI ADEGUAMENTO FUNZIONALE DELLE STRADE PROVINCIALI.**
**CUP : F37H24000030001**

I Progettisti :

BRANDI SOCIETA' D'INGEGNERIA
*(mandataria)*
Ing. Roberto Brandi

TECNOSOIL ENGINEERING s.r.l.
*(mandante)*
Geol. Eustachio Pietromartire

**GEOCART PROFESSIONAL SERVICE S.R.L.**
*(mandante)*
Geom. Nicola Mantini

**LIMES SOCIETA' COOPERATIVA**
*(mandante)*
Archeol. Hermann Borghesi

**STUDIO TECNICO ING. TARABORRELLI B.**
*(mandante)*
Ing. Taraborrelli Bellafronte Angelo

**STUDIO TECNICO AGRONOMICO DOTT. NICOLA TAVANO** *(mandante)*
Dott. Nicola Tavano

**"ORANGES & DI CARMINE ASSOCIATI"**
*(mandante)*
Arch. Maurizio Oranges

**SGAI S.R.L. di E. Forlani & C.**
*(ausiliaria)*
Ing. Andrea Forlani

Il Responsabile del Progetto:
Ing. Ghizzoni Angela

Approvazioni:

**PROGETTO ESECUTIVO (D.Lgs. 36/2023 - All. I-7 )**

*F - ELABORATI GRAFICI DI PROGETTO*

**Sub-intervento 5.1 - SP17 DEL PARCO NAZIONALE DI ABRUZZO**

| *Tavola/Allegato* | **SEZIONI TIPOLOGICHE E PARTICOLARI COSTRUTTIVI TAV.1/2** |
|---|---|
| **F78** | |

| *Codice commessa* | *Data di emissione* | *Rev* | *Scala* | *Formato* |
|---|---|---|---|---|
| *T2502* | *Novembre 2025* | *00* | **Varie** | *dwg* |
| *Codice elaborato* | *Redatto* | *Controllato* | *Approvato* | |
| **GR78** | *Brandi S.R.L.* | *Pietromartire L.* | *Brandi R.* | |

| | | |
|---|---|---|
| *Novembre 2025* | *Brandi R.* | *Emissione Progetto Esecutivo* |
| *Data* | *Operatore* | *Descrizione* |