
PLANIMETRIA GENERALE AREE DI INTERVENTO - STATO DI FATTO

Scala 1:5000

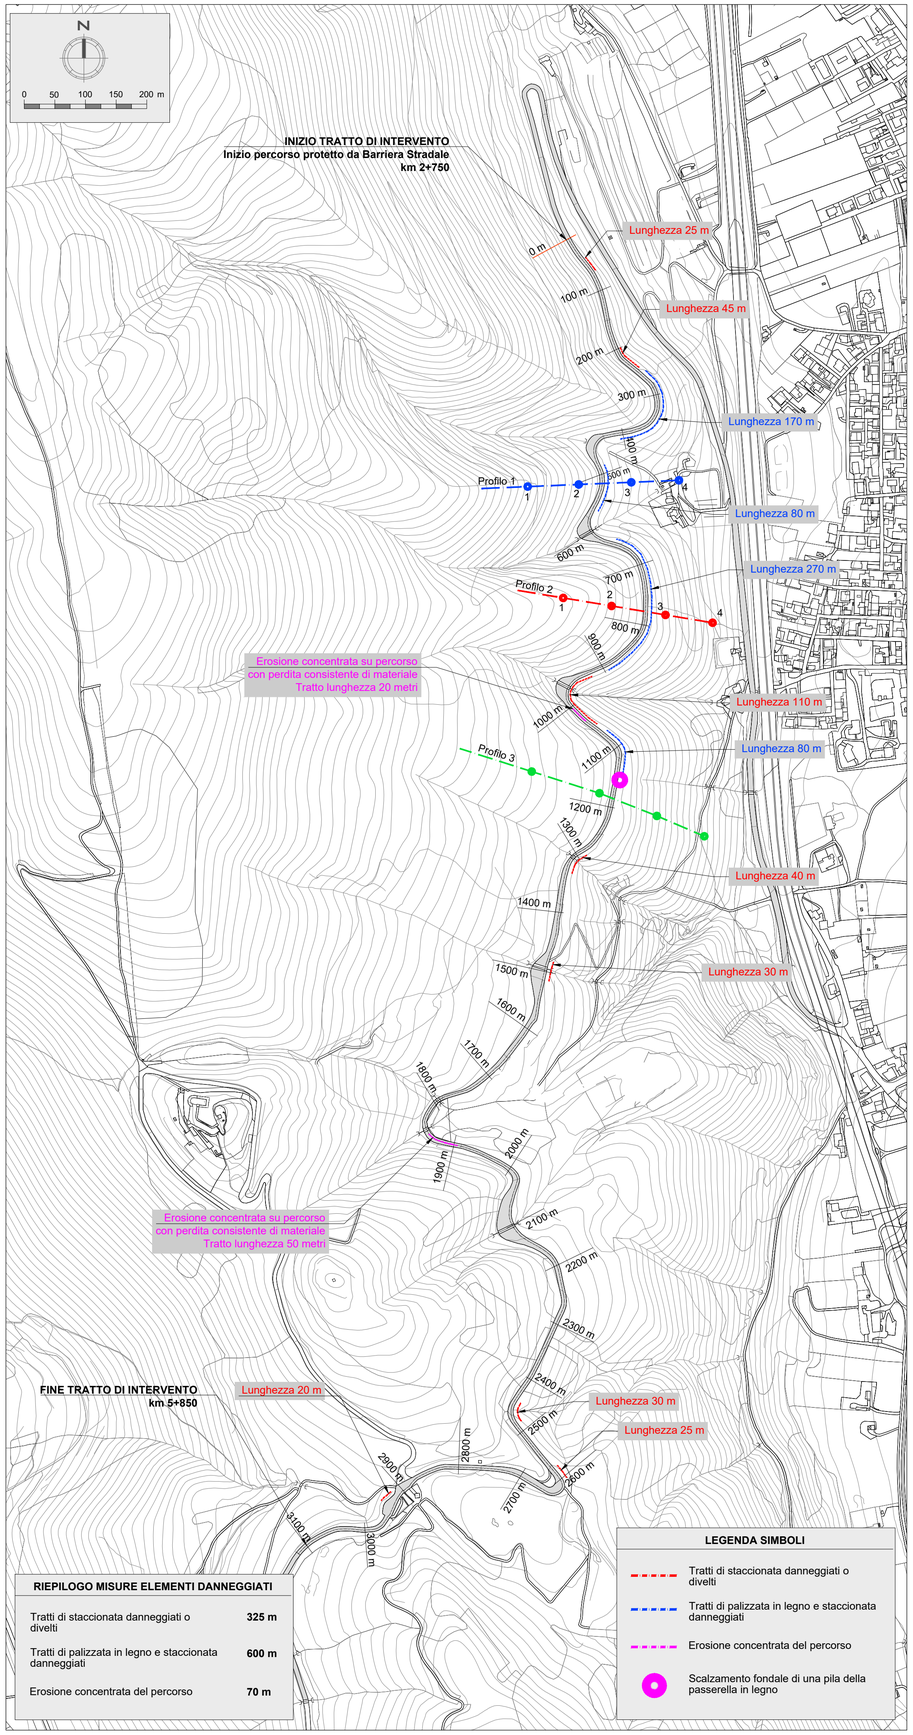

RIEPILOGO MISURE ELEMENTI DANNEGGIATI

Tratti di staccionata danneggiati o divelti	**325 m**
Tratti di palizzata in legno e staccionata danneggiati	**600 m**
Erosione concentrata del percorso	**70 m**


LEGENDA SIMBOLI

- Tratti di staccionata danneggiati o divelti
- Tratti di palizzata in legno e staccionata danneggiati
- Erosione concentrata del percorso
- Scalzamento fondale di una pila della passerella in legno

PROFILI DI RILIEVO - STATO DI FATTO


Scala 1:1000

PROFILO 1

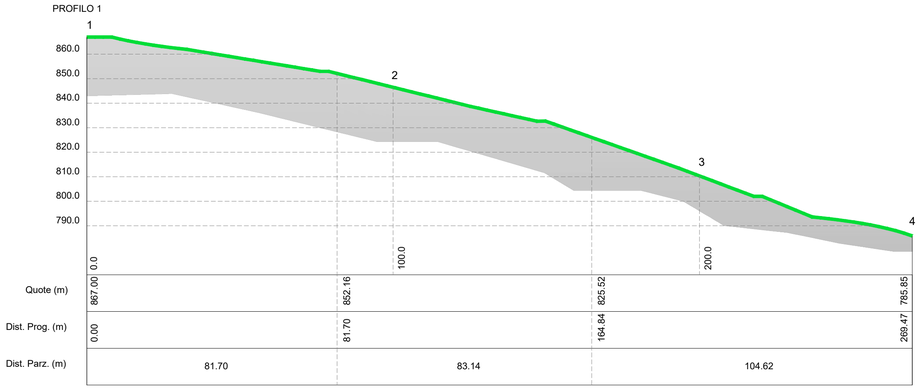


Quote (m)	867.00	862.16	825.52	765.85
Dist. Prog. (m)	0.00	81.70	164.84	269.47
Dist. Parz. (m)		81.70	83.14	104.62

PROFILO 2

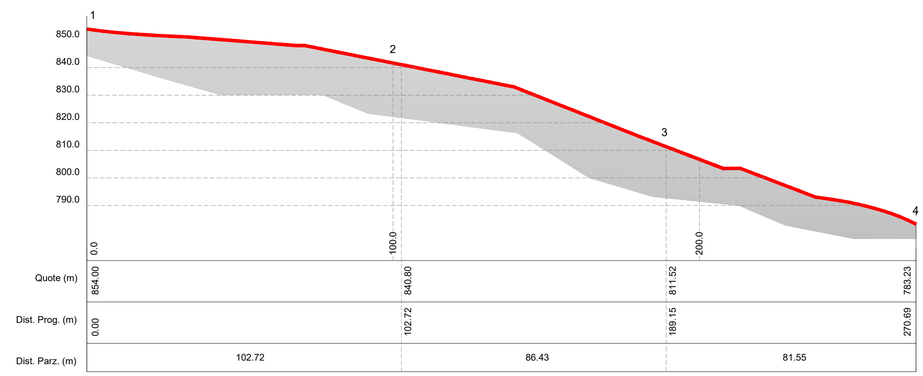


Quote (m)	854.00	840.80	811.52	783.23
Dist. Prog. (m)	0.00	102.72	189.15	270.69
Dist. Parz. (m)		102.72	86.43	81.55

PROFILO 3

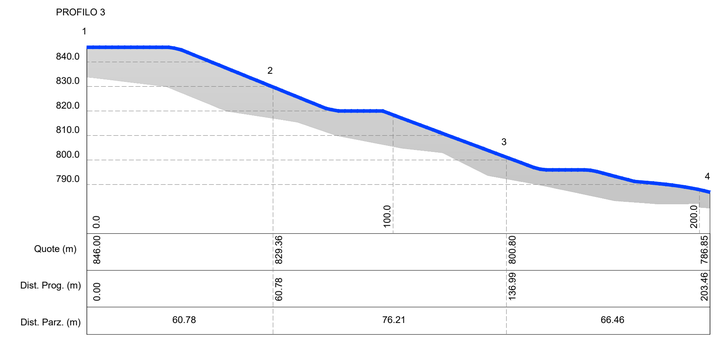

Quote (m)	846.00	829.36	800.80	786.85
Dist. Prog. (m)	0.00	60.78	136.99	203.46
Dist. Parz. (m)		60.78	76.21	66.46

RILIEVO 3D CON DRONE

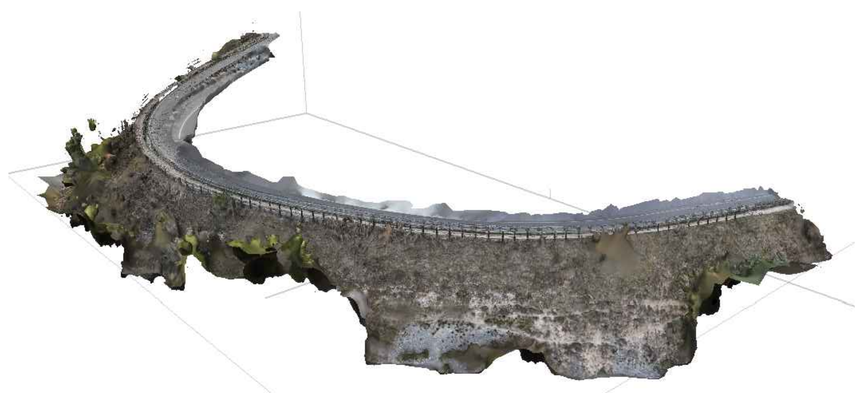







PROVINCIA DELL'AQUILA

COMUNE DI AVEZZANO

PROGETTO DI FATTIBILITA' TECNICA ED ECONOMICA

TITOLO PROGETTO: **MANUTENZIONE STRAORDINARIA PER ADEGUAMENTO E MESSA IN SICUREZZA DEL PERCORSO PEDONALE ADIACENTE LA S.R. 82 DELLA VALLE DEL LIRI ALL'INTERNO DELLA RISERVA NATURALE MONTE SALVIANO NEL COMUNE DI AVEZZANO**

INDIRIZZO: **PERCORSO PEDONALE DEL SALVIANO**
Comune di AVEZZANO (AQ)

COMMITTENTE: **PROVINCIA DELL'AQUILA**
RUP: Geom. Luca COLELLA

DATA: **02/04/2026**

SCALA: **1:5000 - 1:1000**

TAVOLA: **G02**

TITOLO: **PLANIMETRIE, PROFILI E SEZIONI DI RILIEVO**

PROGETTAZIONE DIREZIONE LAVORI E COORDINAMENTO DELLA SICUREZZA IN FASE DI PROGETTAZIONE ED ESECUZIONE:

NUMA PROGETTI

Via Sabotino, 42
67051 - Avezzano (AQ)
P.IVA 02117910667
web: *www.nuima.it*
email: *info@nuima.it*

Ing. Pietro Pio MAGGIO
Arch. Sara CACICCIA
Ing. Francesco SANSONE