COMUNE DI MONTEREALE

OGGETTO: DM 125/2022 - LAVORI DI MESSA IN SICUREZZA DEL PONTE AL KM 15+226 DELLA SP 105 'DI MONTE CABBIA' - LUCE 14 MT
CUP: F85F23000370001

LOCALITA': Marana - Montereale (AQ)- S.P. 105

COMMITTENTE: AMM. PROVINCIALE DI L'AQUILA - Sett. Viabilità

Progettista: Ing. Di Girolamo Simone

Progetto Architettonico: TAVOLA INQUADRAMENTO- STATO DI FATTO E STATO DI PROGETTO

Direzione lavori: Ing. Di Girolamo Simone

Tavola: 01

Scala: 1:Varie

Data: LUGLIO 2026

PARERI OBBLIGATORI		RISERVATO ALL'UFFICIO
RIPARTIZIONE INTERVENTI SUL TERRITORIO		
UFFICIO VIABILITA' N° DEL	UFFICIO FOGNATURE N° DEL	Timbro visto arrivare
TIMBRO CONCESSIONE E/O AUTORIZZAZIONE		

ESTRATTO DI MAPPA FOGLIO 100 COMUNE DI MONTEREALE - scala 1:2000




VISTA AEREA



Firmato digitalmente da:
Simone Di Girolamo
L'Aquila


RILIEVO SCALA 1:100

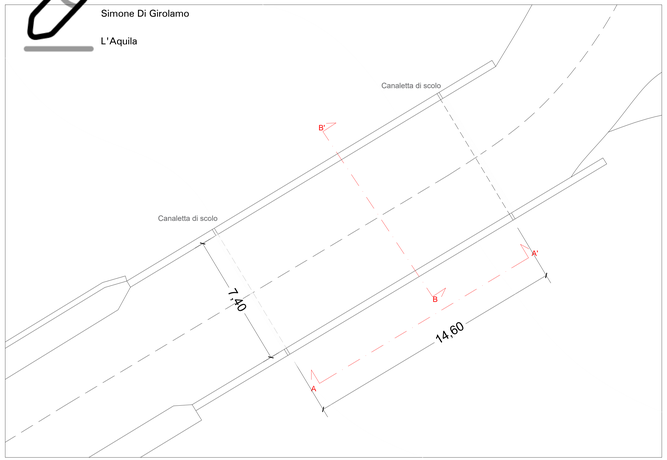






ESTRATTO DI PRG - scala 1:2000

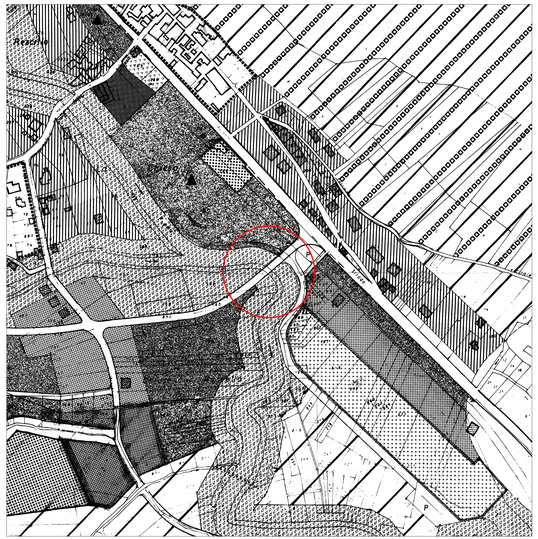


PARTICOLARI BARRIERE STRADALI


Scala 1:10

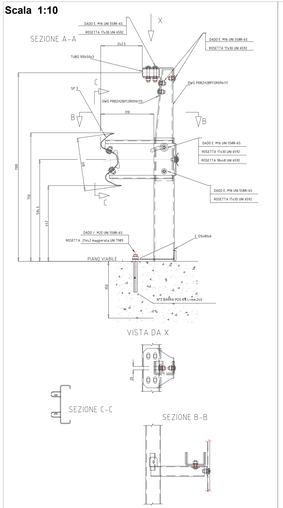


Scala 1:25

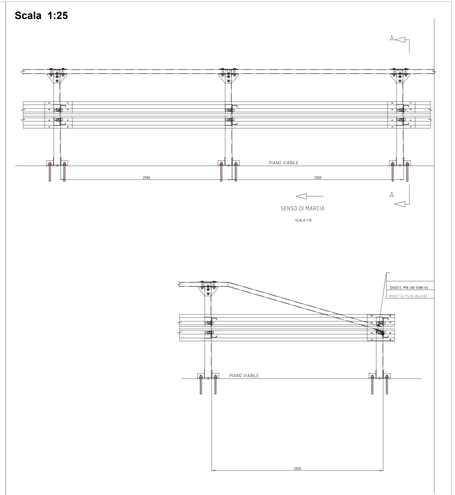


STATO DI FATTO
SEZIONE AA' SCALA 1:100

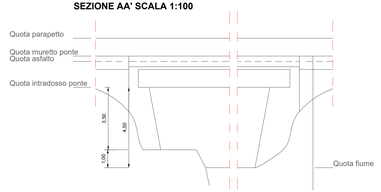

STATO DI FATTO
SEZIONE BB' SCALA 1:100

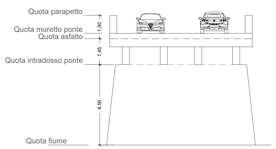

STATO FUTURO
SEZIONE AA' SCALA 1:100

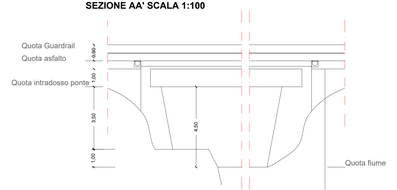

STATO FUTURO
SEZIONE BB' SCALA 1:100

