INTERVENTO DI INCAMICIATURA IN C.A. DELLA STRUTTURA DEL PONTE

COMUNE DI MONTEREALE

OGGETTO: DM 125/2022 - LAVORI DI MESSA IN SICUREZZA DEL PONTE AL KM 15+226 DELLA SP 105 'DI MONTE CABBIA' - LUCE 14 MT
CUP: F85F23000370001

LOCALITA': Marana - Montereale (AQ)- S.P. 105

COMMITTENTE: AMM. PROVINCIALE DI L'AQUILA - Sett. Viabilità

Progettista: Ing. Di Girolamo Simone

Direzione lavori: Ing. Di Girolamo Simone

Progetto: TAVOLA INTERVENTI PARTICOLARI COSTRUTTIVI


Tavola: 03

Scala: 1:Varie


Data: LUGLIO 2026

PARERI OBBLIGATORI		RISERVATO ALL'UFFICIO
RIPARTIZIONE INTERVENTI SUL TERRITORIO		Timbro visto arrivare
UFFICIO VIABILITA' N° DEL	UFFICIO FOGNATURE N° DEL	
	TIMBRO CONCESSIONE E/O AUTORIZZAZIONE	


Armatura longitudinale aggiuntiva
SEZIONE AA' SCALA 1:100

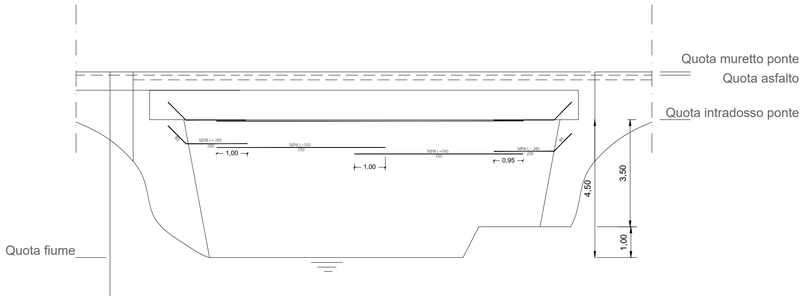


Intervento di incamiciatura in c.a.
SEZIONE BB' TRAVI ED IMPALCATO PONTE SCALA 1:100

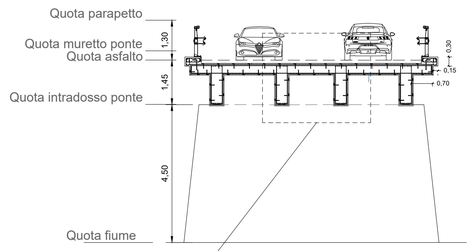


Intervento di incamiciatura in c.a.
SEZIONE BB' PILA PONTE SCALA 1:100

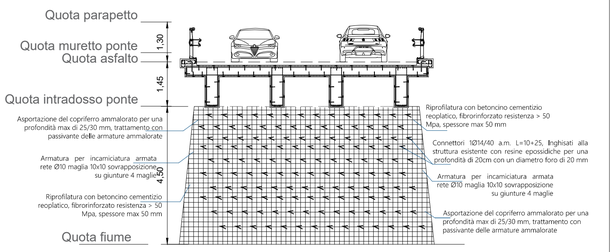

SEZIONE BB' TRAVI ED IMPALCATO PONTE SCALA- dettaglio scala 1:25

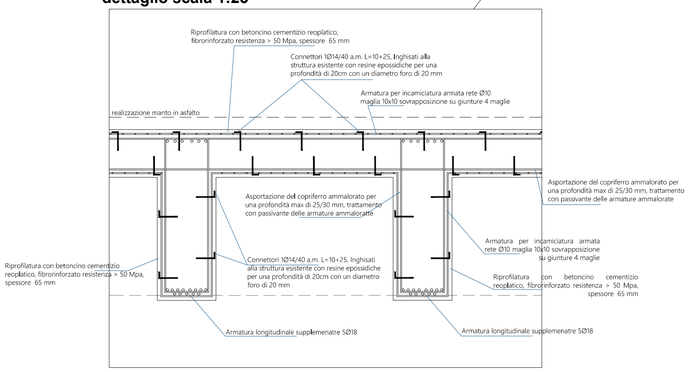

Intervento di incamiciatura in c.a.
SEZIONE TRASVERSALE PILA PONTE SCALA 1:50

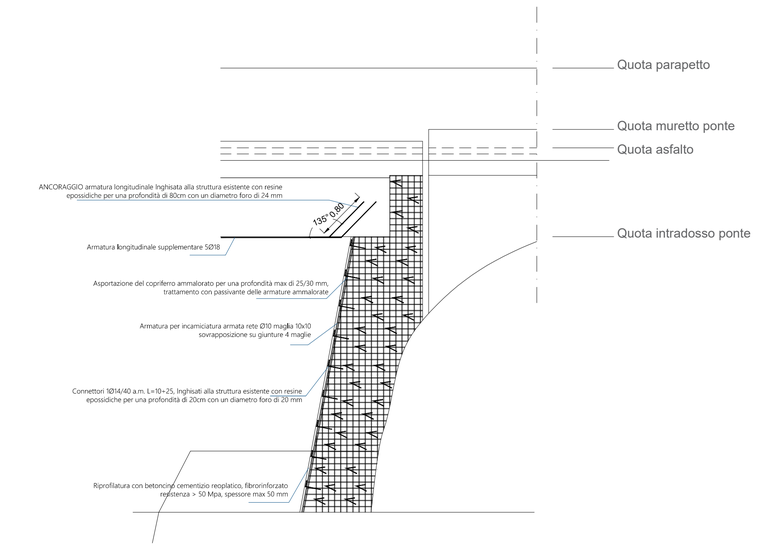











PRECONSOLIDAMENTO PILA MEDIANTE RINZAFFO E CONSOLIDAMENTO CON INTONACO FIBRORINFORZATO CON RETE ELETTROSALDATA
Particolare tipo

