COMUNE DI MONTEREALE

OGGETTO: DM 125/2022 - LAVORI DI MESSA IN SICUREZZA DEL PONTE AL KM 15+226 DELLA SP 105 'DI MONTE CABBIA' - LUCE 14 MT
CUP: F85F23000370001

LOCALITA': Marana - Montereale (AQ)- S.P. 105

COMMITTENTE: AMM. PROVINCIALE DI L'AQUILA - Sett. Viabilità

Progettista: Ing. Di Girolamo Simone

Direzione lavori: Ing. Di Girolamo Simone

Progetto: TAVOLA ARCHITETTONICA ADEGUAMENTO SCARPATA

Tavola: 05

Scala: 1:Varie

Data: LUGLIO 2026


PARERI OBBLIGATORI		RISERVATO ALL'UFFICIO
RIPARTIZIONE INTERVENTI SUL TERRITORIO		Timbro visto arrivare
UFFICIO VIABILITA' N° DEL	UFFICIO FOGNATURE N° DEL	
	TIMBRO CONCESSIONE E/O AUTORIZZAZIONE	

Firmato digitalmente da:

Simone Di Girolamo

L'Aquila

Adeguamento Scarpata

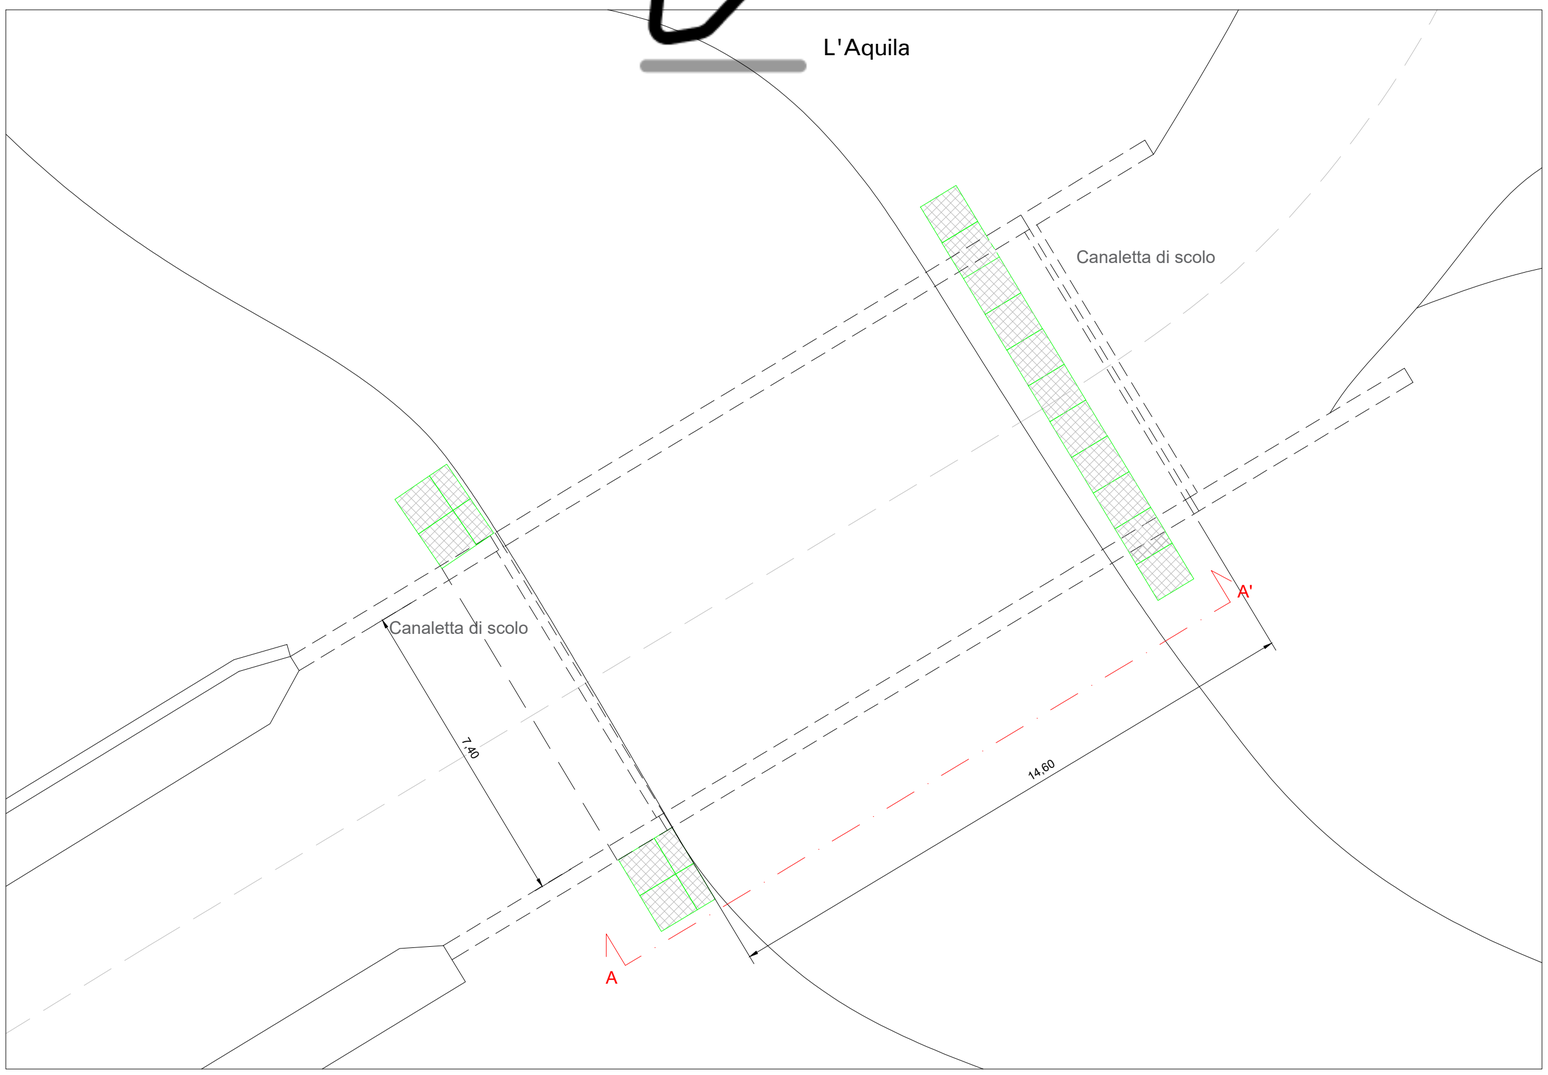


IMMAGINI ILLUSTRATIVE INTERVENTO






STATO DI FATTO
SEZIONE AA' SCALA 1:100

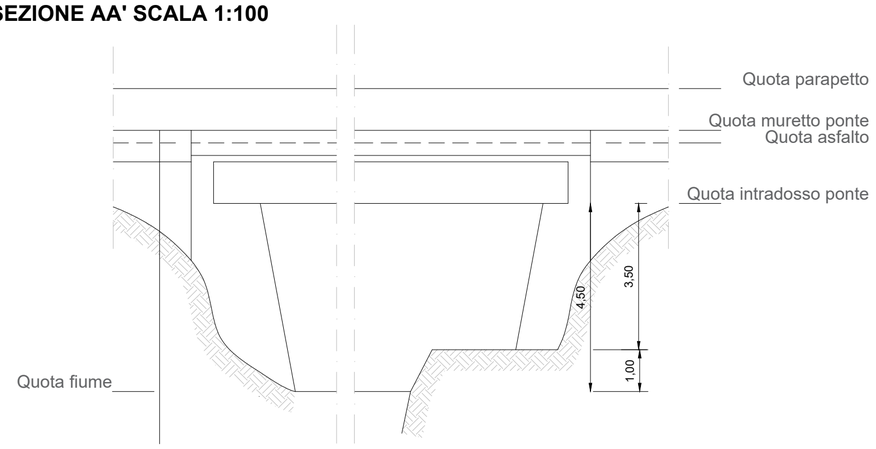

STATO FUTURO
SEZIONE AA' SCALA 1:100

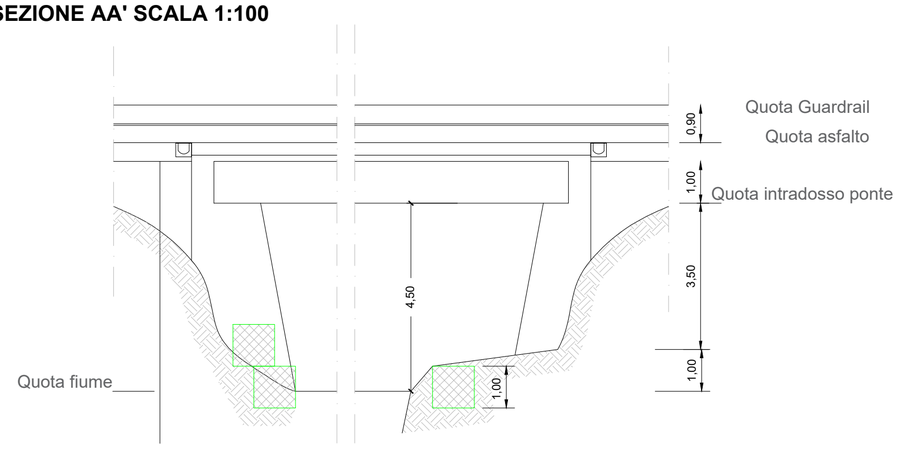

GABBIONE METALLICO dim. 1,00x1,00x1,00 m