5				
4				
3				
2				
1				
0	15/04/2026	PFTE - PRIMA EMISSIONE	F.G.	F.G.
Rev.	Data	Modifiche	Elaborato	Verificato

Committente:
Provincia dell'Aquila
Settore Viabilità

Via Sansogni Loc. Campo di Pile 67100 L'Aquila
Tel.0862/22994/7 – 0862/409204
Partita IVA 01086410664 Codice Fiscale 80002370668
PEC: ufp@cert.provincia.laquila.it

VIASASSAIE
ingegneria e architettura

Ing. Fabio Giallonardo
Via Monte S. Vito, 7 Roio
Tel. 339 3843241
Partita IVA 02010140662 C.F. GLLFBA74C19D922Q
Partita IVA 02010140662
email: ing.fabiogiallonardo@gmail.com

S.R.P.
Arch. Wanda Rosa Paolini

S. Progettista
Ing. Fabio Giallonardo

Regione Abruzzo
ORDINE DEGLI INGEGNERI DELLA PROVINCIA DELL'AQUILA
Ing. FABIO GIALLONARDO Sezione

CANTIERE	TORNINPARTE, S.P.1 AMITERNINA km 13+550
COMMITTENTE	PROVINCIA DELL'AQUILA - SETTORE VIABILITÀ
PROGETTO	D.M. 224/2020 - Annualità 2024 - INTERVENTO DI SISTEMAZIONE DEI PONTICELLI LUNGO LA SP N. 1 "AMITERNINA", Km 13+550 CUP: F87H20000395001 **Progetto di Fattibilità Tecnica ed Economica (PFTE)**
OGGETTO	PROGETTO ARCHITETTONICO ALLO STATO DI FATTO: RILIEVO

ELABORATO	ARC - 02
SERIE / REVISIONE	ARC/R00
SCALA	1:100
DATA	L'Aquila, 15/06/2026


IL PRESENTE DISEGNO È PROPRIETÀ ASSINDALE. LA SOCIETÀ TUTELERÀ I PROPRI DIRITTI A TERMINI DI LEGGE.

N2_SAIA15-PAS_PFE_ARC_02_DP-R1.dwg

SCALA PLOTTAGGIO: 1=0,5


PLANIMETRIA GENERALE ALLO STATO DI FATTO


scala 1:100

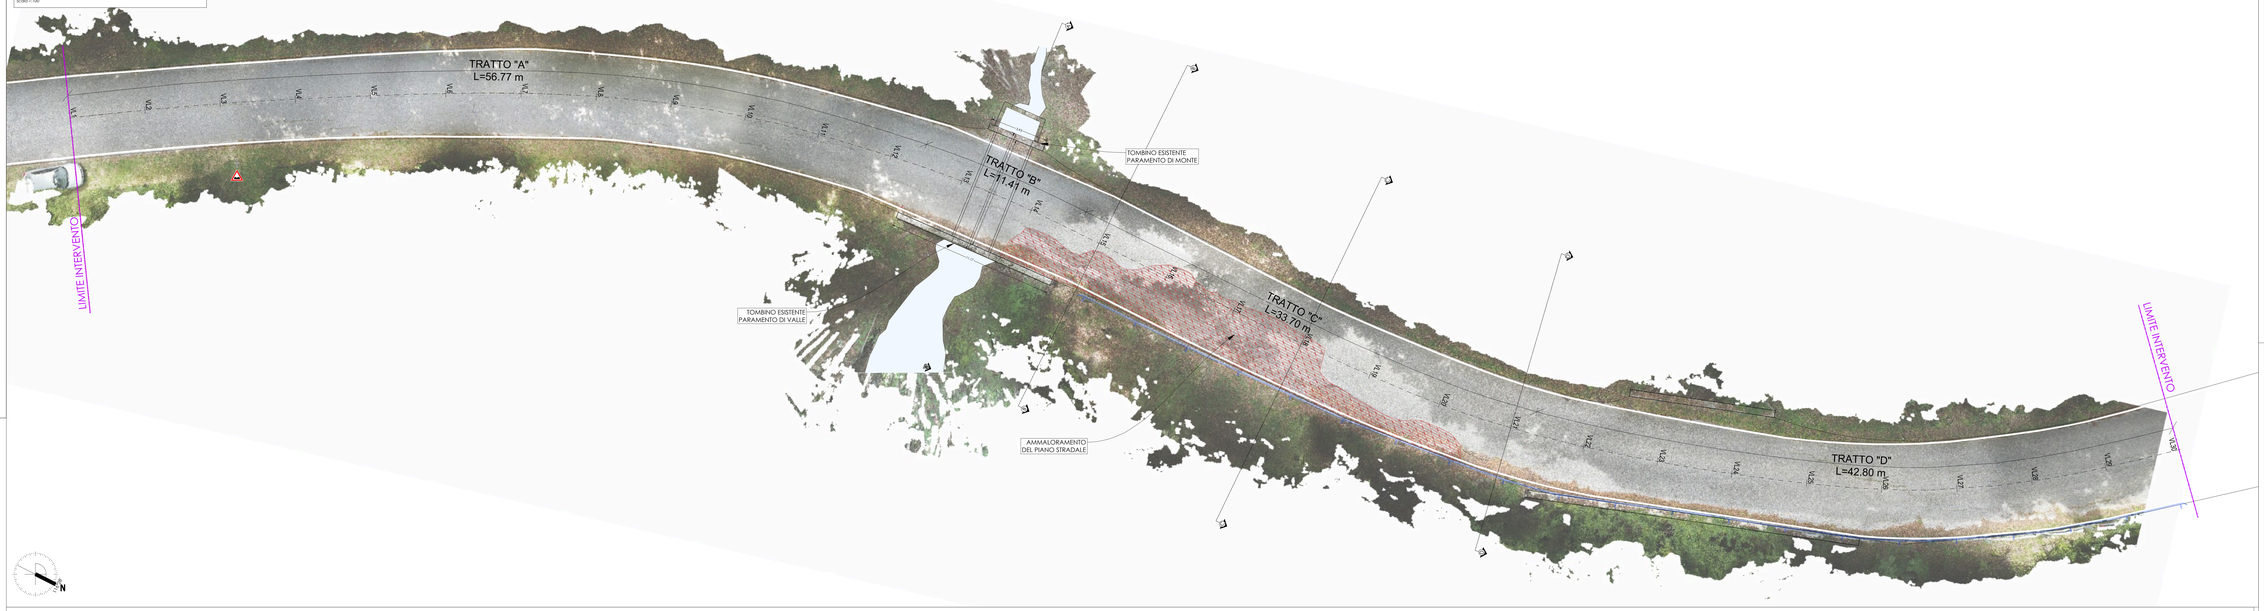



PROFILI TRASVERSALI E LONGITUDINALE


scala 1:100

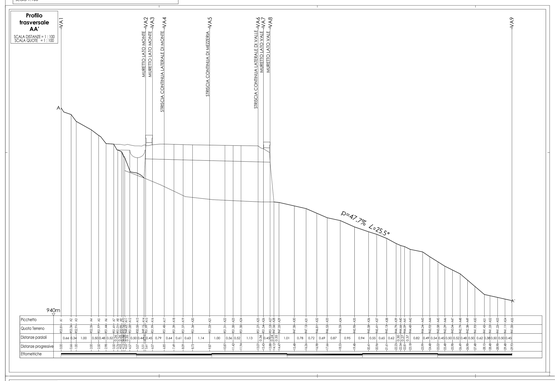

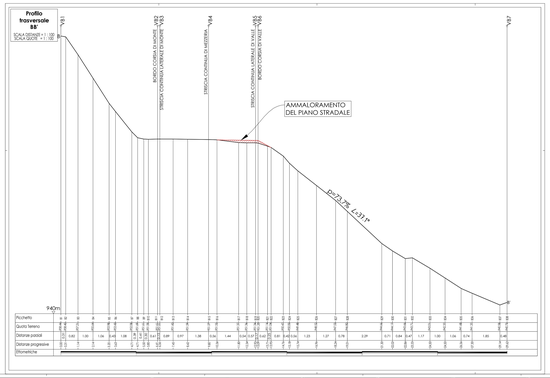

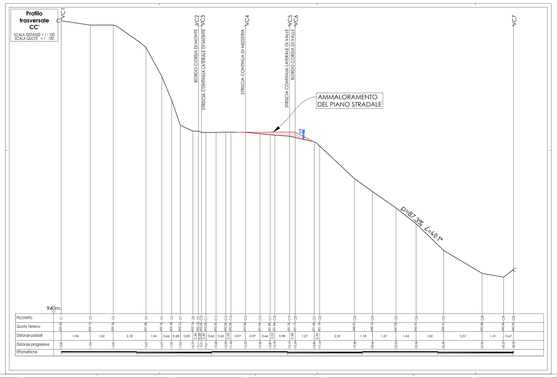

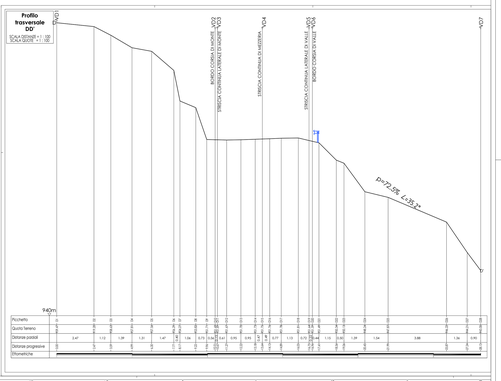

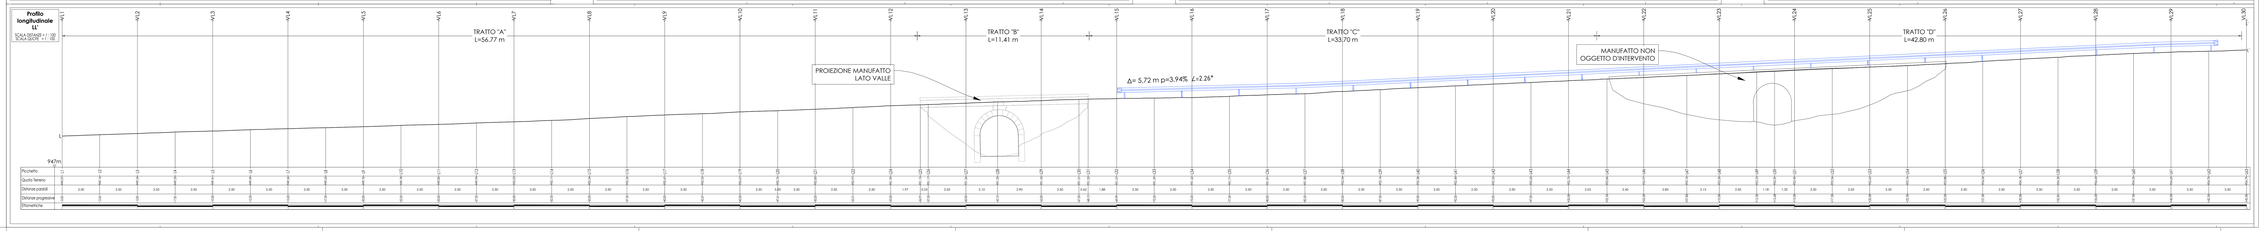

CARATTERISTICHE TRACCIATO	
Quota iniziale	Qi= 949,07 m
Quota finale	Qf= 954,79 m
Dislivello	D= 5,72 m
Angolo	α= 2,26 °
Distanza orizzontale	L0= 145,00 m
Pendenza media	p= 3,94%