
PLANIMETRIA GENERALE ALLO STATO DI FATTO
CURVE DI LIVELLO
scala 1:100

MODELLO DTM E CURVE DI LIVELLO
scala grafica

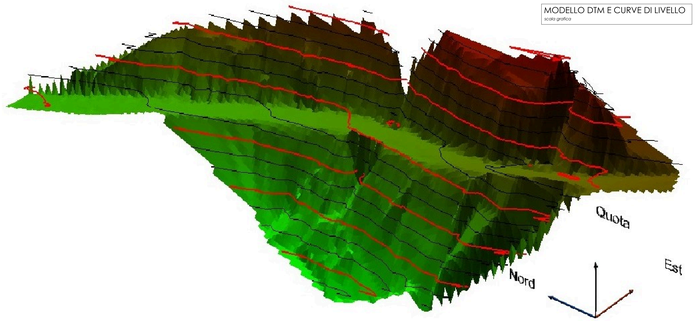

TRATTO "A"
L=56.77 m

TRATTO "B"
L=11.41 m

TRATTO "C"
L=33.70 m

TRATTO "D"
L=42.80 m

TOMBINO ESISTENTE
PARAMENTO DI MONTE


TOMBINO ESISTENTE
PARAMENTO DI VALLE

AMMALORAMENTO
DEL PIANO STRADALE

LIMITE INTERVENTO

LIMITE INTERVENTO

MODELLO DTM E CURVE DI LIVELLO
scala grafica

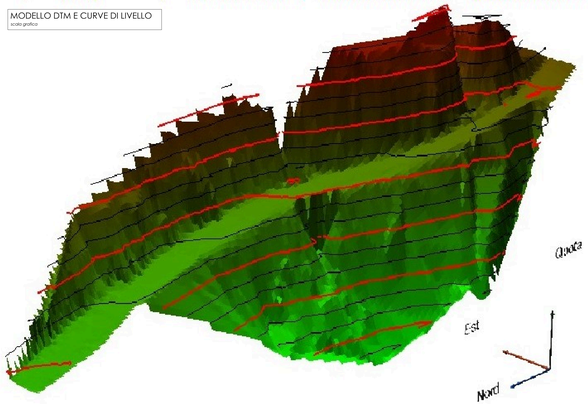

5				
4				
3				
2				
1				
0	15/06/2026	PFTE - PRIMA EMISSIONE	F.G.	F.G.
Rev.	Data	Modifiche	Elaborato	Verificato

Committente:
Provincia dell'Aquila
Settore Viabilità

Via Sansogni Loc. Campo di Pile 67100 L'Aquila
Tel.0862/22794x7 – 0862/409304
Partita IVA 01058410669 Codice Fiscale 80002370668
PEC: ospitcert.provincia.laquila.it

VIA SASSA SASEI
STUDIO DI INGEGNERIA

Ing. Fabio Giofrancesco
Via Monte S. Vito, Paganica
Tel. 339 3865641 / 09
Partita IVA 01058410669 – C.F. GFRFBA77E19I372Q
Ordine degli Ingegneri della Provincia di L'Aquila
email: ing.fabiogiofrancesco@gmail.com

R.U.P.
Arch. Wanda Rinca Pastini

IL Progettista
Ing. Fabio Carlonardo
Ordine degli Ingegneri della Provincia di L'Aquila
Sez. A n. 2 settore civile e ambientale

CANTIERE	TORNIMPARTE, S.P.1 AMITERNINA km 13+550
COMMITTENTE	PROVINCIA DELL'AQUILA - SETTORE VIABILITÀ
PROGETTO	D.M. 224/2020 - Annualità 2024 - INTERVENTO DI SISTEMAZIONE DEI PONTICELLI LUNGO LA SP N. 1 "AMITERNINA". Km 13+550 CUP: F67H20003950001 **Progetto di Fattibilità Tecnica ed Economica (PFTE)**
OGGETTO	PROGETTO ARCHITETTONICO ALLO STATO DI FATTO: CURVE DI LIVELLO

ELABORATO	ARC - 03
SERIE / REVISIONE	ARC/R00
SCALA	1:100
DATA	L'Aquila, 15/06/2026

IL PRESENTE DISEGNO È PROPRIETÀ AZIENDALE. LA SOCIETÀ TUTELERÀ I PROPRI DIRITTI A TERMINI DI LEGGE.

N:\...\doc\01PROJET_PFTE_ARC\DIS_03 R01.dwg SCALA PLOTTAGGIO: 1=0.1