
PLANIMETRIA GENERALE ALLO STATO DI FATTO
PIANO QUOTATO
scala 1:100

MODELLO DTM E CURVE DI LIVELLO
scala grafica

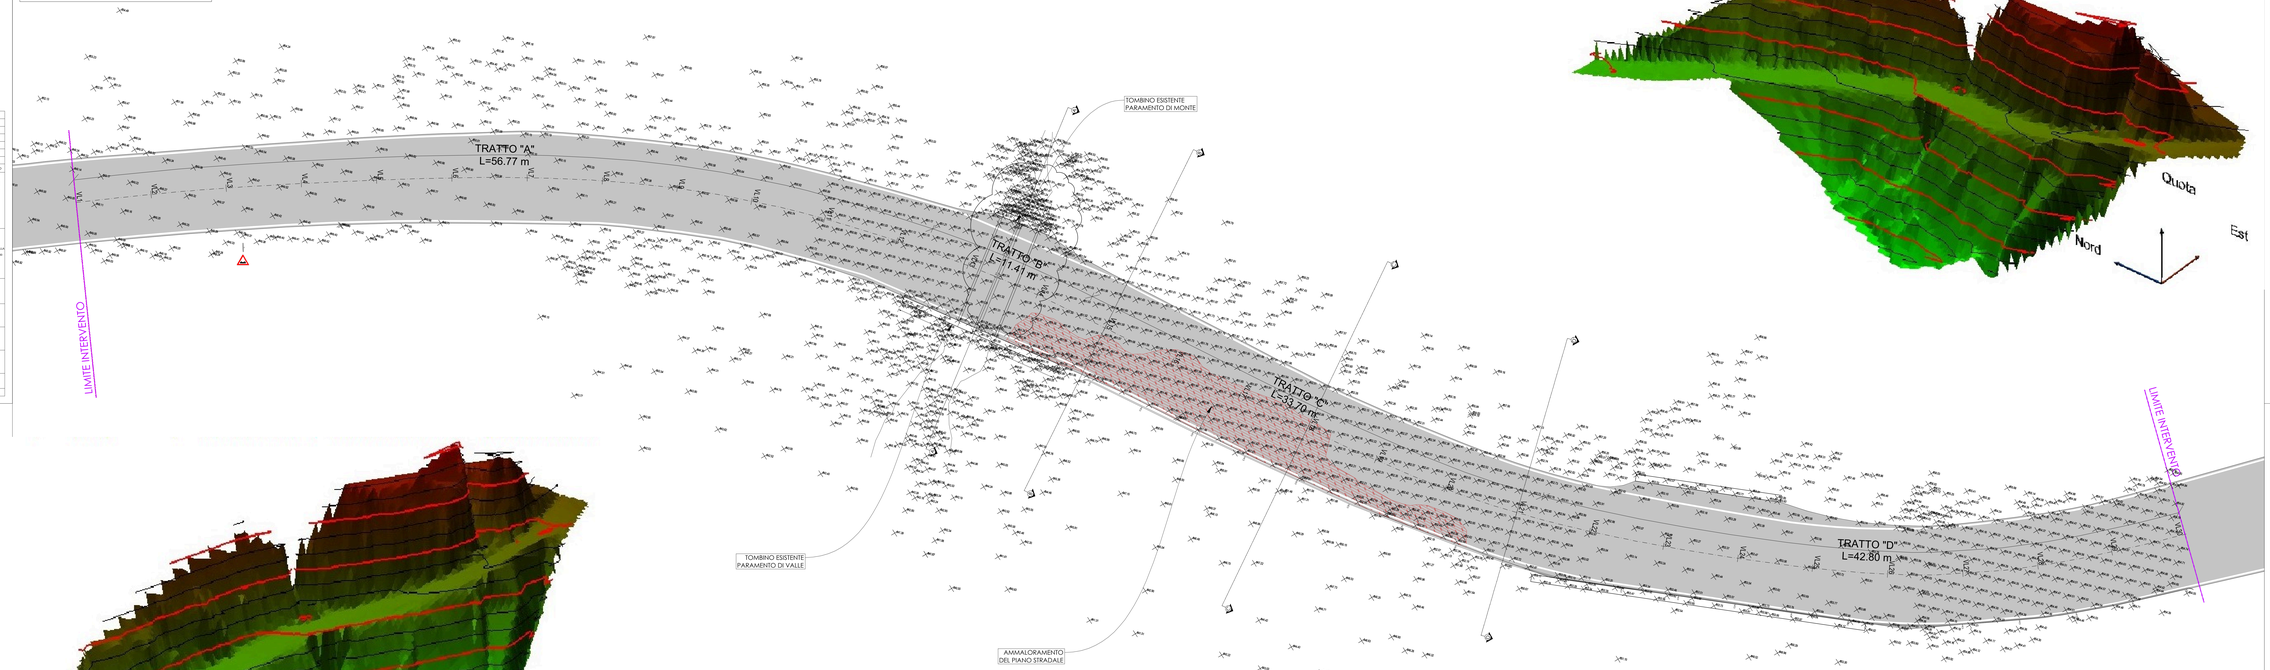

Rev.	Data	Modifiche	Elaborato	Verificato
5				
4				
3				
2				
1				
0	15/06/2026	PFTE - PRIMA EMISSIONE	F.G.	F.G.

Committente:
Provincia dell'Aquila
Settore Viabilità
Via Sassa Loc. Campo di Pile 67100 L'Aquila
Tel.0862/22994x7 – 0862/409304
Partita IVA 01058410669 Codice Fiscale 80002370668
PEC: ospitiberti.provincia.laquila@

VIA SASSA SEI
STUDIO DI INGEGNERIA

Ing. Fabio Giallonardo
Via Nazionale, 6 67100 L'Aquila
Tel. 339 3863041 / 39
Ordine degli Ingegneri della Provincia dell'Aquila n°A1767
Partita IVA 02018930666
email: ing.fabiogiallonardo@gmail.com

Il RUP
Arch. Wanda Rinca Pastini

Il Progettista
Ing. Fabio Giallonardo

ORDINE DEGLI INGEGNERI DELLA PROVINCIA DELL'AQUILA
Dott. Ing. Fabio Giallonardo
Settore: Civile e Ambientale
Sezione: A

CANTIERE	TORNIMPARTE, S.P.1 AMITERNINA km 13+550
COMMITTENTE	PROVINCIA DELL'AQUILA - SETTORE VIABILITÀ
PROGETTO	D.M. 224/2020 - Annualità 2024 - INTERVENTO DI SISTEMAZIONE DEI PONTICELLI LUNGO LA SP N. 1 "AMITERNINA". Km 13+550 CUP: F87H20000395001 **Progetto di Fattibilità Tecnica ed Economica (PFTE)**
OGGETTO	PROGETTO ARCHITETTONICO ALLO STATO DI FATTO: PIANO QUOTATO

ELABORATO	ARC - 04
SERIE / REVISIONE	ARC/R00
SCALA	1:100
DATA	L'Aquila, 15/06/2026

IL PRESENTE DISEGNO È PROPRIETÀ AZIENDALE. LA SOCIETÀ TUTELERÀ I PROPRI DIRITTI A TERMINI DI LEGGE.

Nr. doc.0.1.1.1.1.1_PFTE_ARC.04_00-R0.dwg

SCALA PLOTTAGGIO: 1=0.1