Rev.	Data	Modifiche	Elaborato	Verificato
5				
4				
3				
2				
1				
0	15/06/2026	PFTE - PRIMA EMISSIONE	F.G.	F.G.

Committente:
Provincia dell'Aquila
Settore Viabilità

Via Saragat Loc. Campo di Pile, 67100 L'Aquila
Tel.0862/299667 – 0862/405504
Partita IVA 01886410669- Codice Fiscale 80002370668
PEC: urp@cert.provincia.laquila.it

VIASSASEI
Viabilità e Sicurezza Stradale

Ing. Fabio Giallonardo
Via Sassa, 6, 67100 L'Aquila
Tel. +39 0862041118
Codice Fiscale: GLLFBA76C10E435Q
Partita IVA: 02318930696
email: ing.fabiogiallonardo@gmail.com

IL RUP
Arch. Wanda Ilinca Paolini

Il Progettista
Ing. Fabio Giallonardo
Firmato da:
FABIO GIALLONARDO
ORDINE DEGLI INGEGNERI DELLA PROVINCIA DE L'AQUILA
Data: 15-06-2026 14:47:54 GMT+01:00


CANTIERE	TORNINPARTE, S.P.1 AMITERNINA km 13+550
COMMITTENTE	PROVINCIA DELL'AQUILA - SETTORE VIABILITÀ
PROGETTO	D.M. 224/2020 - Annualità 2024 - INTERVENTO DI SISTEMAZIONE DEI PONTICELLI LUNGO LA SP N. 1 "AMITERNINA". Km 13+550 CUP: F87H20003950001 **Progetto di Fattibilità Tecnica ed Economica (PFTE)**
OGGETTO	PROGETTO ARCHITETTONICO ALLO STATO DI FATTO: RILIEVO TOMBINO

ELABORATO	ARC - 05
SERIE / REVISIONE	ARC/R00
SCALA	1:50
DATA	L'Aquila, 15/06/2026


IL PRESENTE DISEGNO È PROPRIETÀ AZIENDALE. LA SOCIETÀ TUTELERÀ I PROPRI DIRITTI A TERMINI DI LEGGE.

FILE: 260615 FAQ-SP1_PFTE_ARC-00_SOP-R01.dwg – SCALA PLOTTAGGIO: 1=0,1


PIANTA ALLO STATO DI FATTO
RILIEVO TOMBINO - Livello 1
scala 1:50

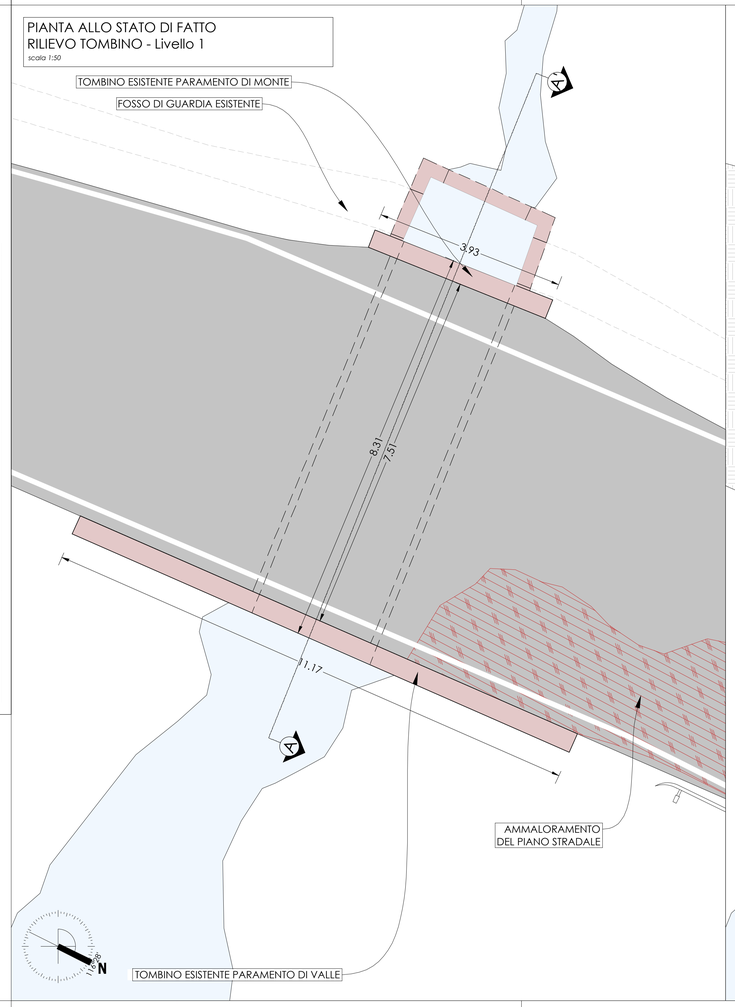

PIANTA ALLO STATO DI FATTO
RILIEVO TOMBINO - Livello 2

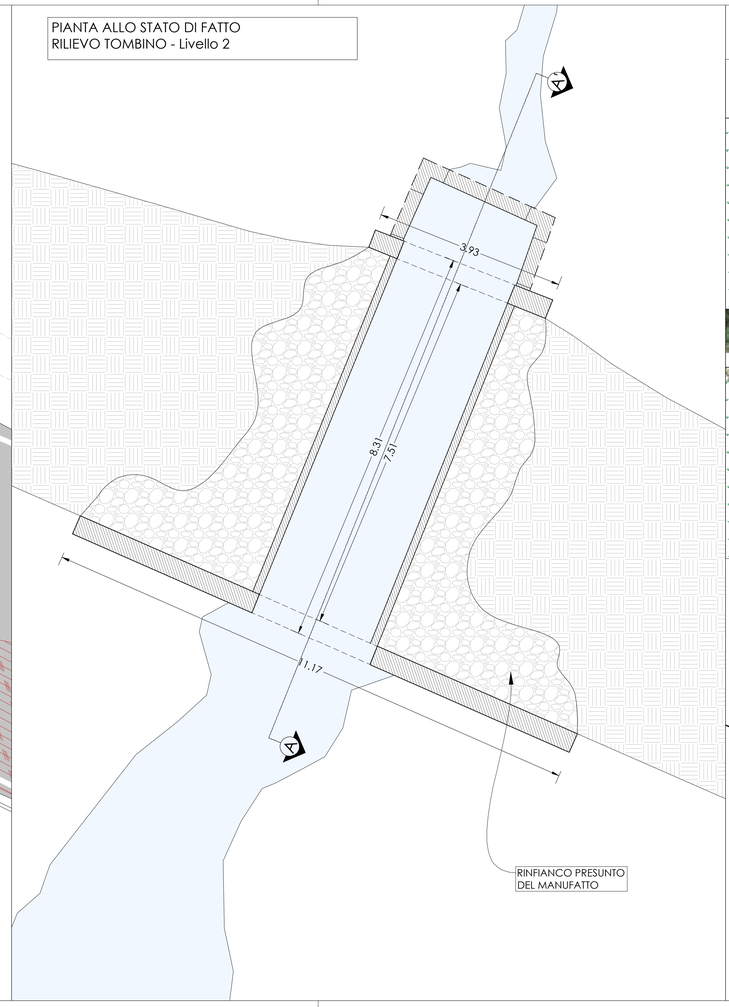

PROSPETTO TOMBINO LATO VALLE
scala 1:50

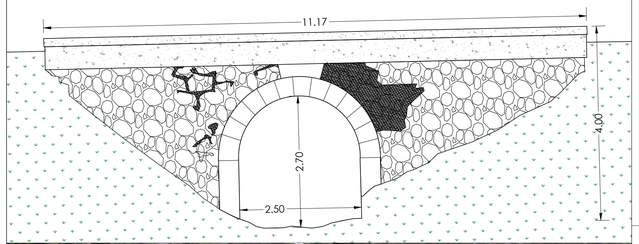



SEZIONE TRASVERSALE "A-A'"
scala 1:50

