Rev.	Data	Modifiche	Elaborato	Verificato
5				
4				
3				
2				
1				
0	15/06/2026	PFTE - PRIMA EMISSIONE	F.G.	F.G.

Committente:
Provincia dell'Aquila
Settore Viabilità

Via Sanzio snc - Campo di Pile, 67100 L'Aquila
Tel.0862/2099427 – 0862/409204
Partita IVA 01008610669 - Codice Fiscale 80002570668
PEC: ufficiocatasto.provincia.laquila@

VIA ASSISTANCE
Via Ugo Foscolo, 3 - 20123 Milano (MI)

Ing. Fabio Giallonardo
Via Monte Ji, 67100, L'Aquila
Tel. +39 3862641 118
Codice Fiscale GLLFBA77H07C190I(SV)
Partita IVA 01008610669
email: ing.fabiogiallonardo@gmail.com

R.U.P.
Arch. Wanda Rinca Pastini

Il Progettista
Ing. Fabio Giallonardo

ORDINE DEGLI INGEGNERI DELLA PROVINCIA DI L'AQUILA
Ing. FABIO GIALLONARDO
Sezione A - Settore Civile e Ambientale

CANTIERE	TORNINPARTE, S.P.1 AMITERNINA km 13+550
COMMITTENTE	PROVINCIA DELL'AQUILA - SETTORE VIABILITÀ
PROGETTO	D.M. 224/2020 – Annualità 2024 - INTERVENTO DI SISTEMAZIONE DEI PONTICELLI LUNGO LA SP N. 1 "AMITERNINA", Km 13+550 CUP: F87H20000395001 **Progetto di Fattibilità Tecnica ed Economica (PFTE)**
OGGETTO	PROGETTO ARCHITETTONICO ALLO STATO DI PROGETTO: TAVOLA DEGLI INTERVENTI


ELABORATO	01-10
CODICE ELABORATO	ARC – 10
SERIE / REVISIONE	ARC/00
SCALA	1:100
DATA	L'Aquila, 15/06/2026

IL PRESENTE DISEGNO È PROPRIETÀ ASSINDALIE. LA SOCIETÀ TUTELERÀ I PROPRI DIRITTI A TERMINI DI LEGGE.

tipi dati-01-tav.pfd_PFE_ARC-01_2019.00.dwg — SCALA PLOTTAGGIO: 1=0,5

PLANIMETRIA GENERALE DEGLI INTERVENTI

scala 1:100

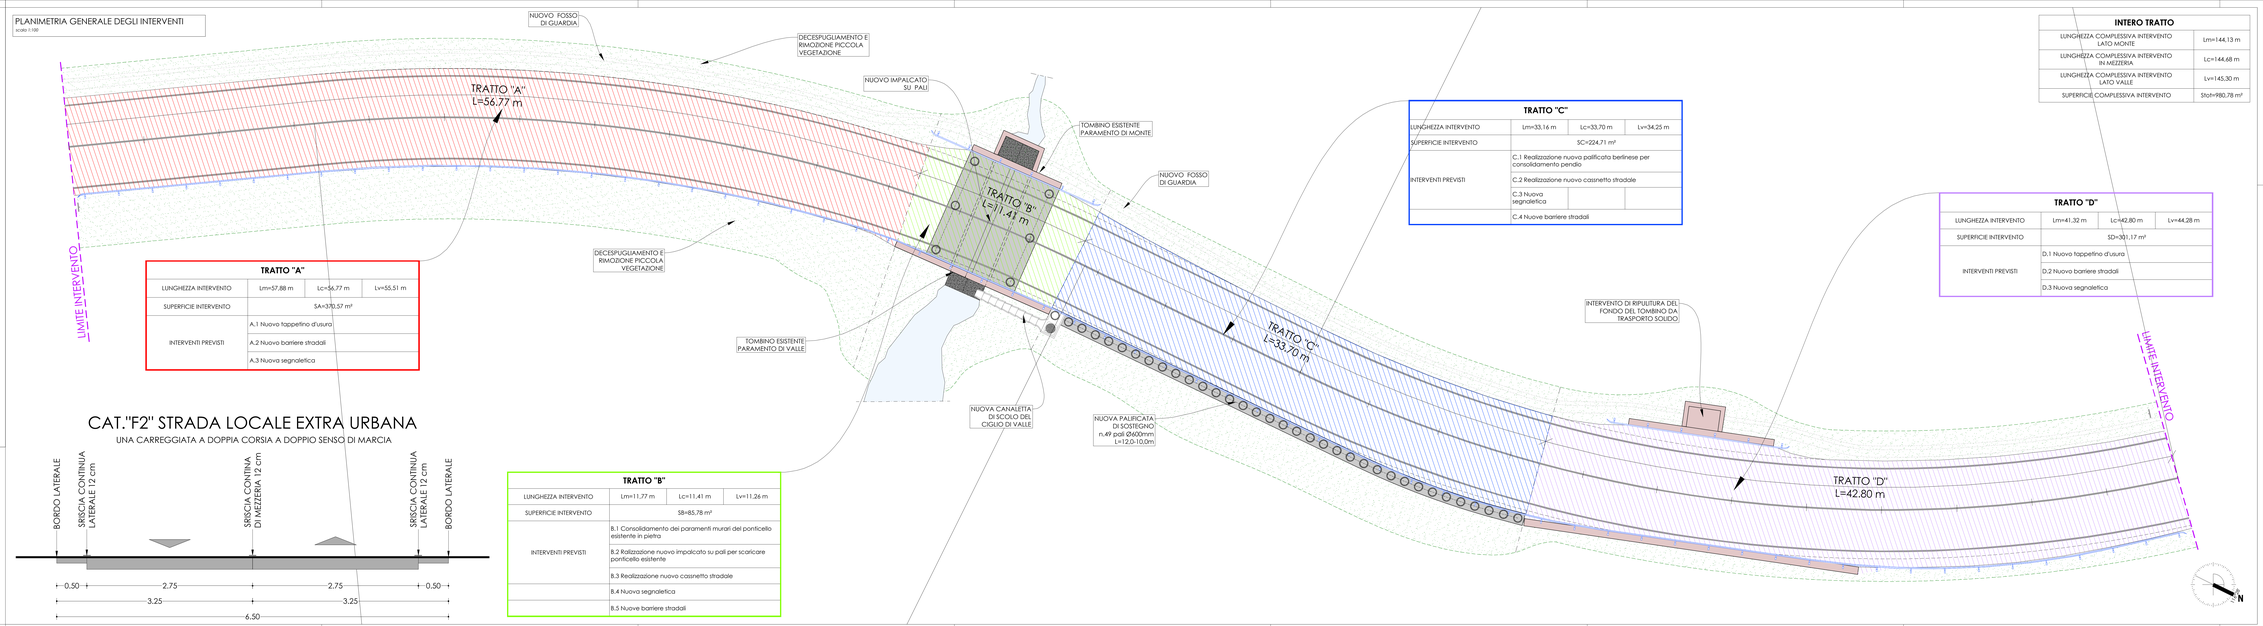

TRATTO "A"			
LUNGHEZZA INTERVENTO	Lm=57,88 m	Lc=56,77 m	Lv=55,51 m
SUPERFICIE INTERVENTO	SA=370,57 m²		
INTERVENTI PREVISTI	A.1 Nuovo tappetino d'usura		
	A.2 Nuovo barriere stradali		
	A.3 Nuova segnaletica		

TRATTO "B"			
LUNGHEZZA INTERVENTO	Lm=11,77 m	Lc=11,41 m	Lv=11,26 m
SUPERFICIE INTERVENTO	SB=85,78 m²		
INTERVENTI PREVISTI	B.1 Consolidamento dei paramenti murari del ponticello esistente in pietra		
	B.2 Realizzazione nuovo impalcato su pali per scaricare ponticello esistente		
	B.3 Realizzazione nuovo cassnetto stradale		
	B.4 Nuova segnaletica		
	B.5 Nuove barriere stradali		

TRATTO "C"			
LUNGHEZZA INTERVENTO	Lm=33,16 m	Lc=33,70 m	Lv=34,25 m
SUPERFICIE INTERVENTO	SC=224,71 m²		
INTERVENTI PREVISTI	C.1 Realizzazione nuova pallificata berlinese per consolidamento pendio		
	C.2 Realizzazione nuovo cassnetto stradale		
	C.3 Nuova segnaletica		
	C.4 Nuove barriere stradali		

TRATTO "D"			
LUNGHEZZA INTERVENTO	Lm=41,32 m	Lc=42,80 m	Lv=44,28 m
SUPERFICIE INTERVENTO	SD=301,17 m²		
INTERVENTI PREVISTI	D.1 Nuovo tappetino d'usura		
	D.2 Nuovo barriere stradali		
	D.3 Nuova segnaletica		

INTERO TRATTO	
LUNGHEZZA COMPLESSIVA INTERVENTO LATO MONTE	Lm=144,13 m
LUNGHEZZA COMPLESSIVA INTERVENTO IN MEZZERIA	Lc=144,68 m
LUNGHEZZA COMPLESSIVA INTERVENTO LATO VALLE	Lv=145,30 m
SUPERFICIE COMPLESSIVA INTERVENTO	Stot=980,78 m²

CAT."F2" STRADA LOCALE EXTRA URBANA

UNA CARREGGIATA A DOPPIA CORSIA A DOPPIO SENSO DI MARCIA